



BUDYNEK C

Elewacja północno-zachodnia

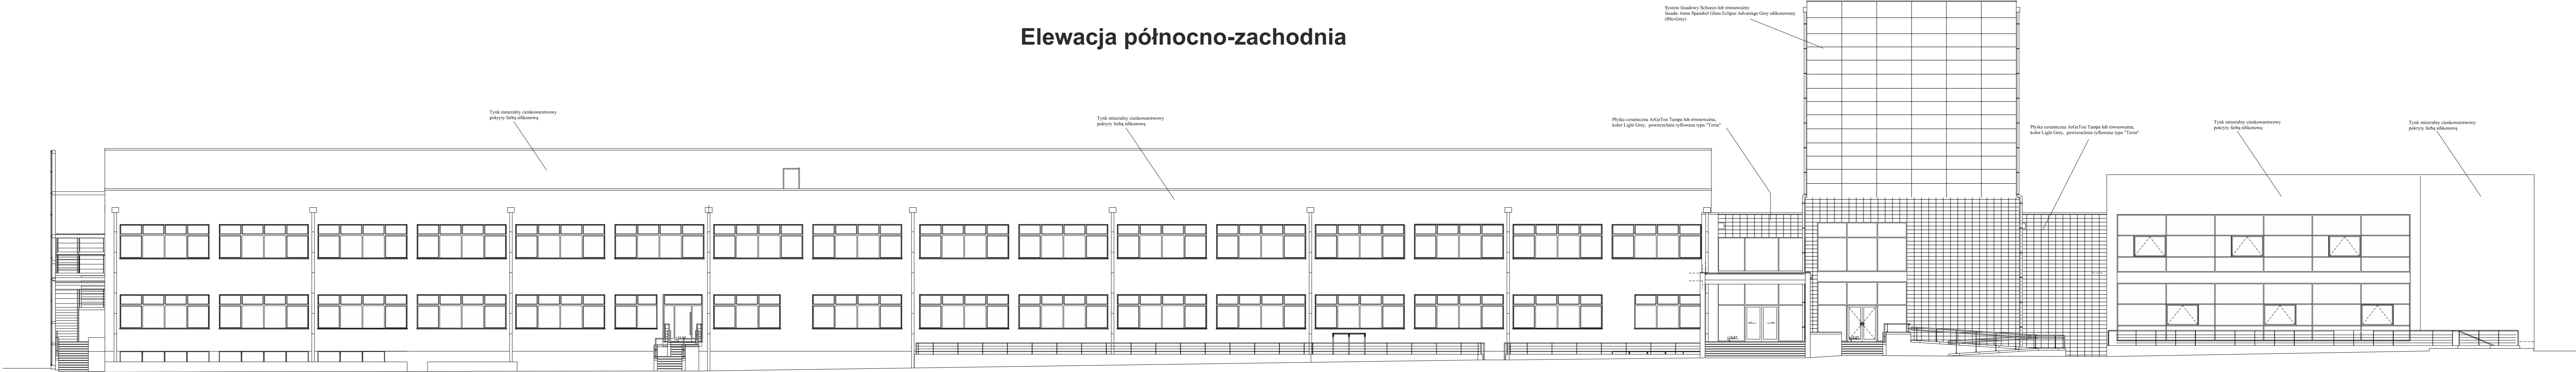


BUDYNEK C

Elewacja północno-wschodnia

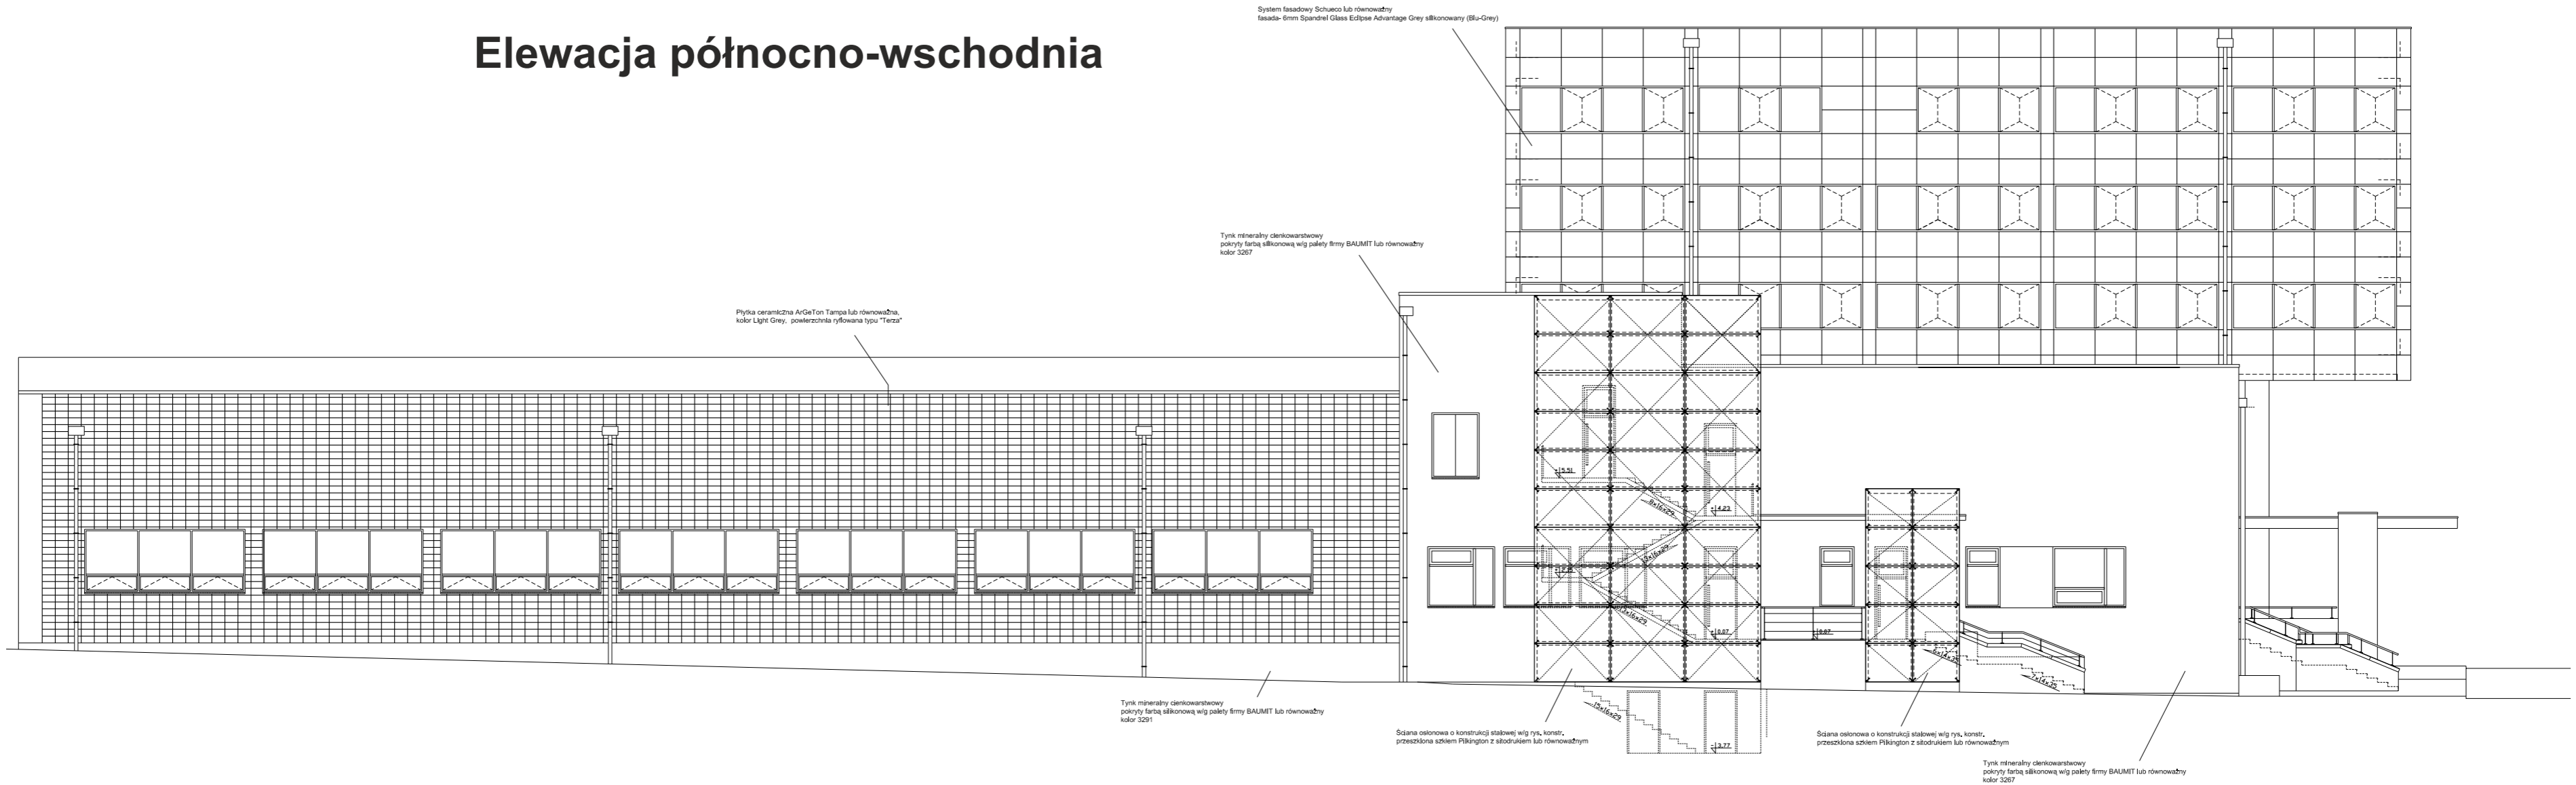


BUDYNEK C

Elewacja południowo - zachodnia

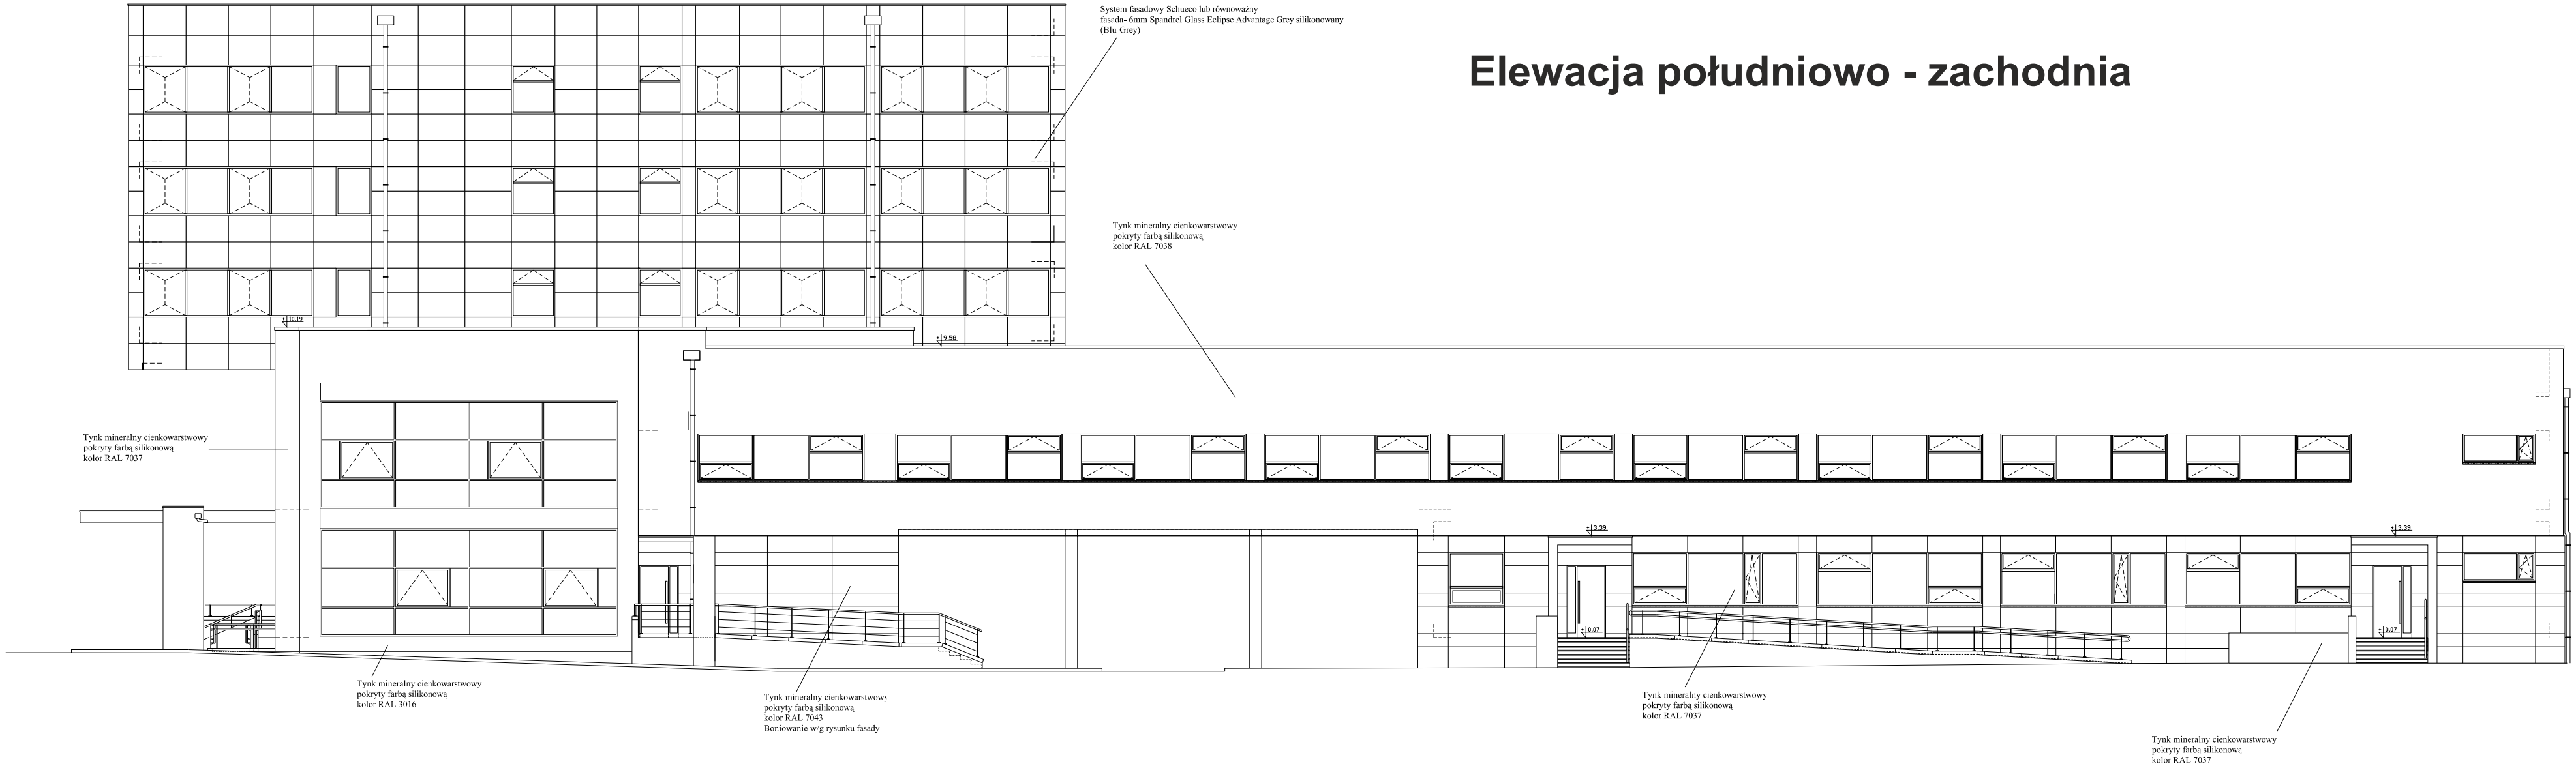

BUDYNEK C

Elewacja południowo - wschodnia

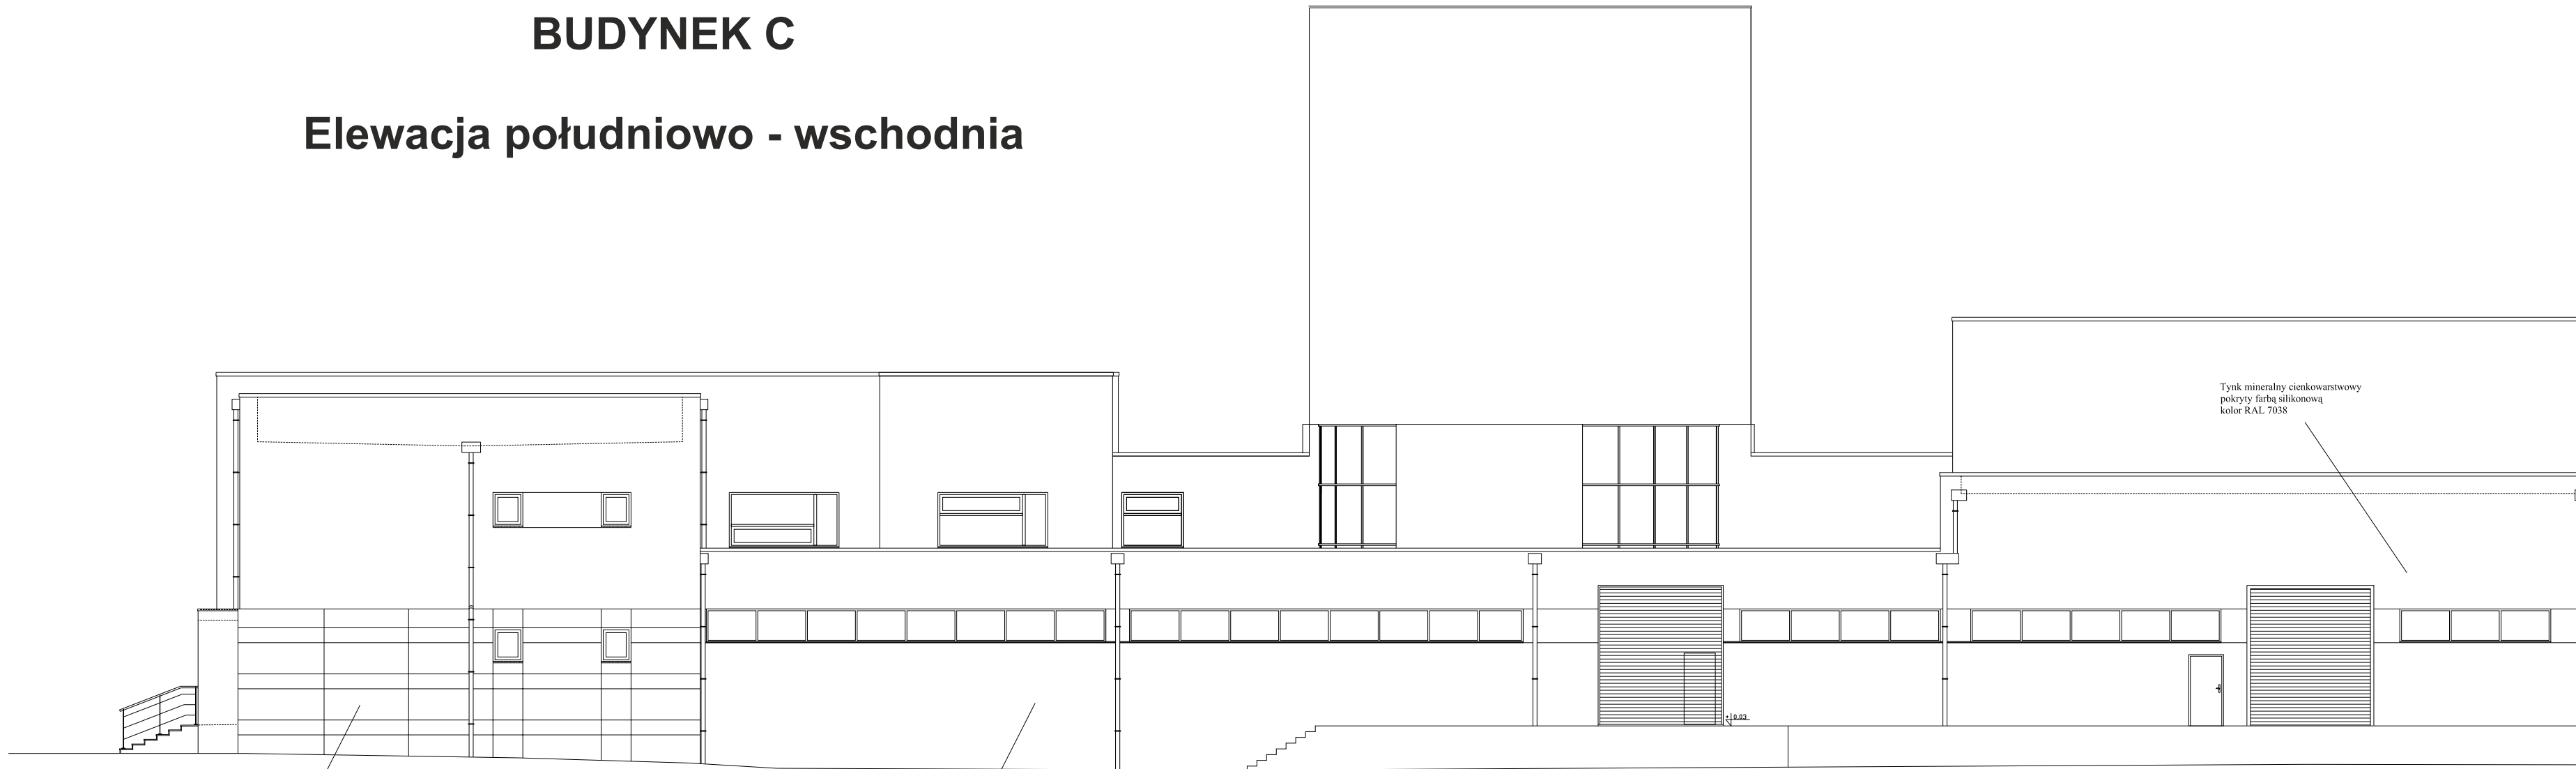

Tynk mineralny cienkowarstwowy
pokryty farbą silikonową
kolor RAL 7043
Boniowanie w/g rysunku fasady

Tynk mineralny cienkowarstwowy
pokryty farbą silikonową
kolor RAL 7038

Tynk mineralny cienkowarstwowy
pokryty farbą silikonową
kolor RAL 7038

±0.00