


ch

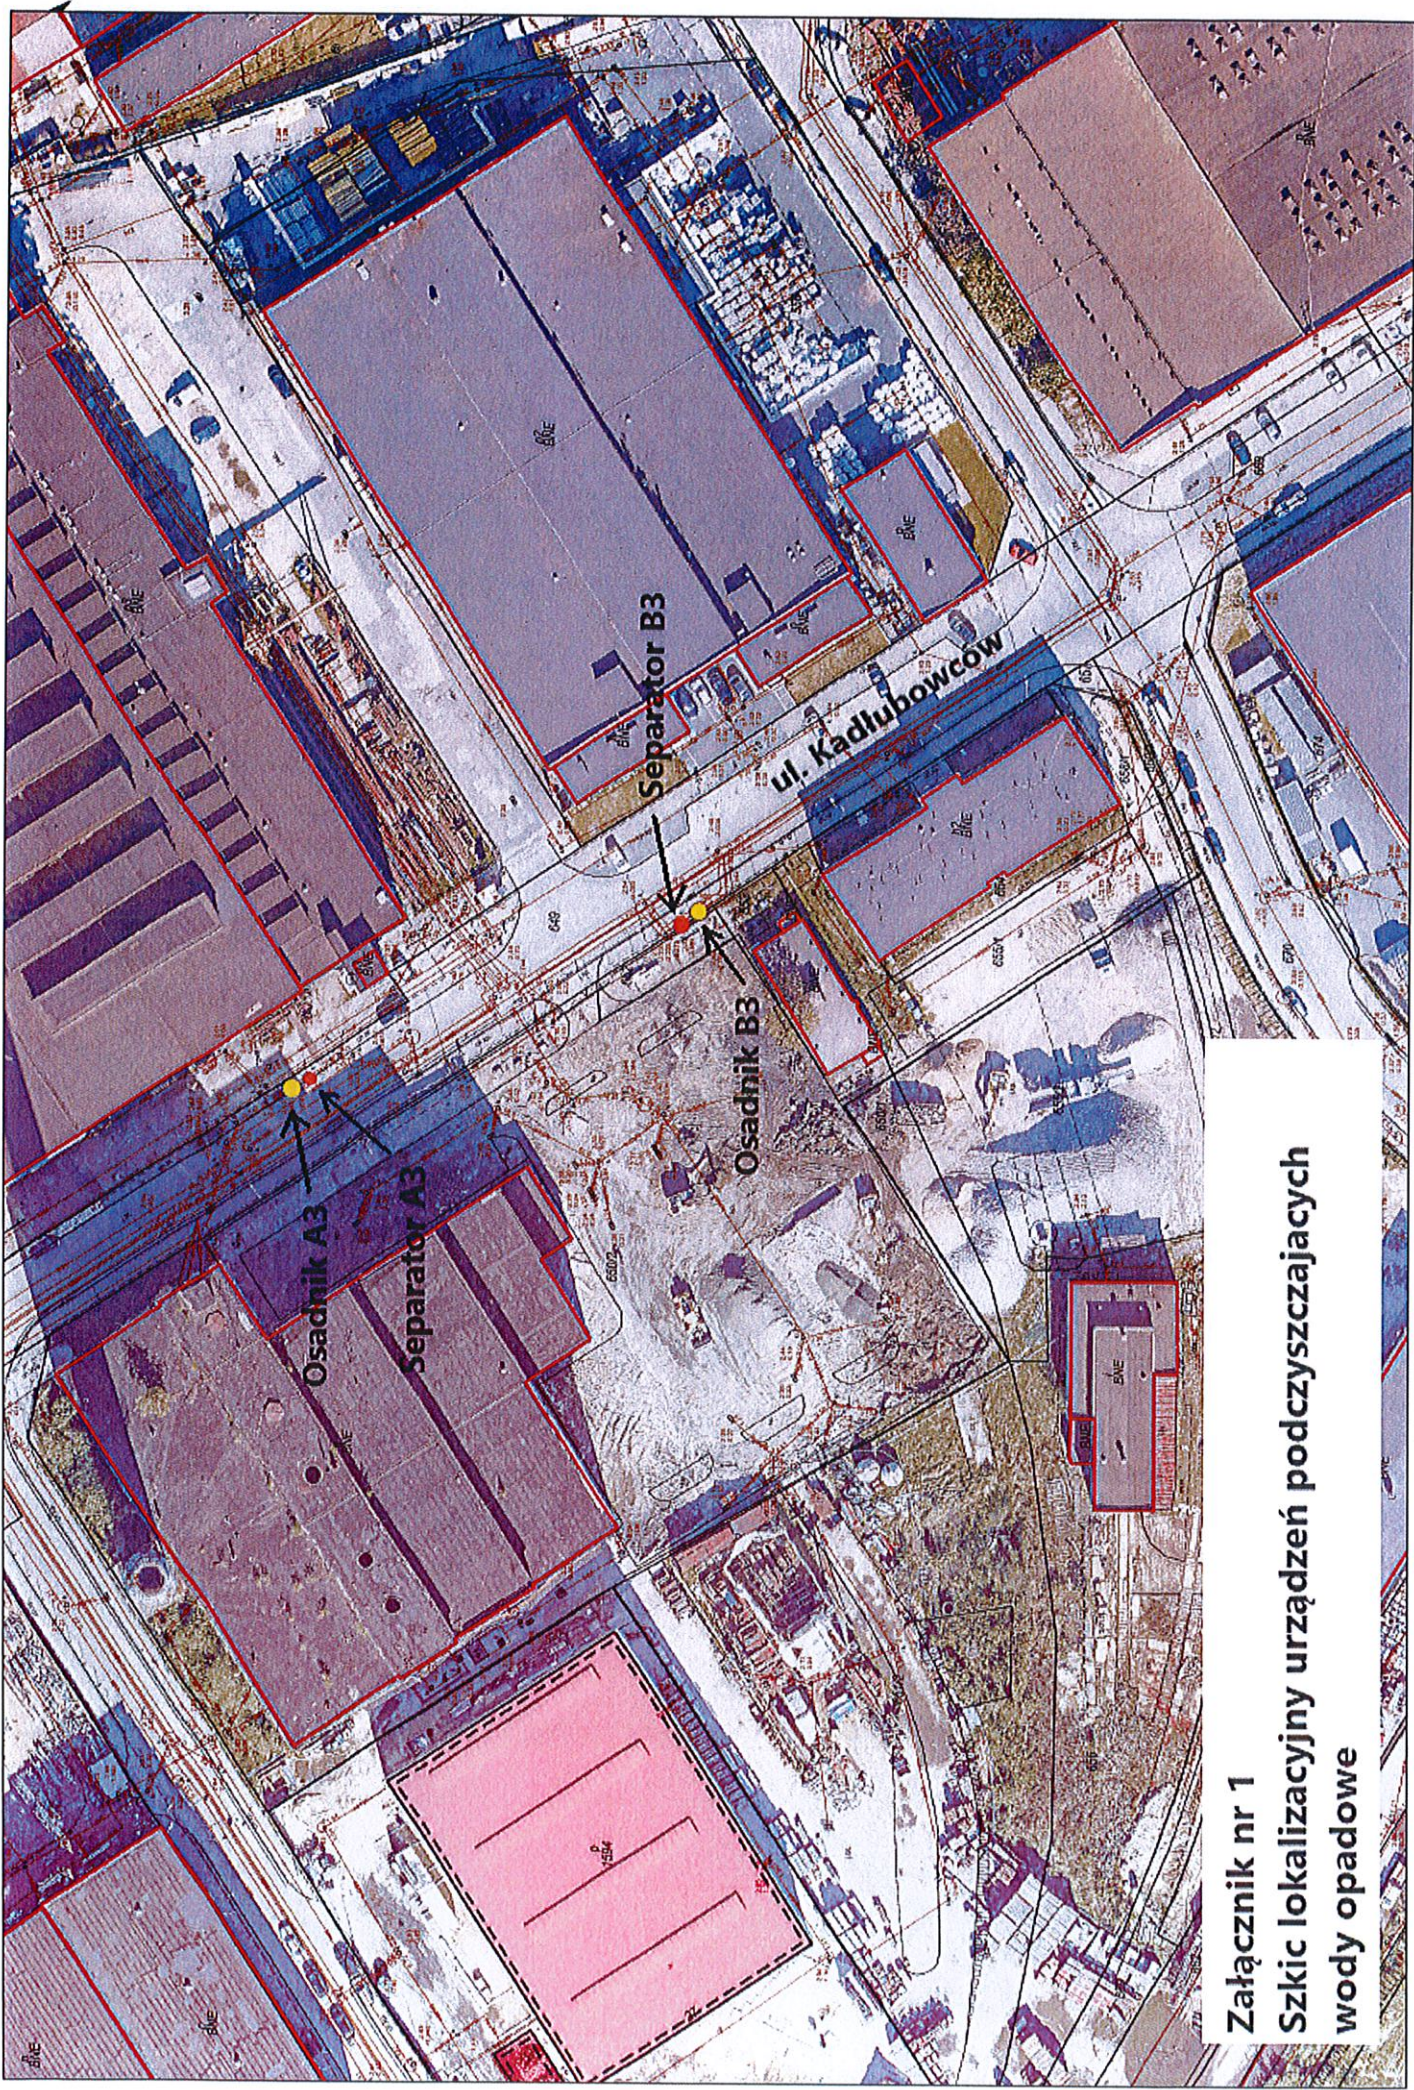

**Załącznik nr 1**  
**Szkic lokalizacyjny urządzeń podczyszczających**  
**wody opadowe**