


**Załącznik nr 2**  
**Szkieł lokalizacyjny urządzeń podczyszczających**  
**wody opadowe**

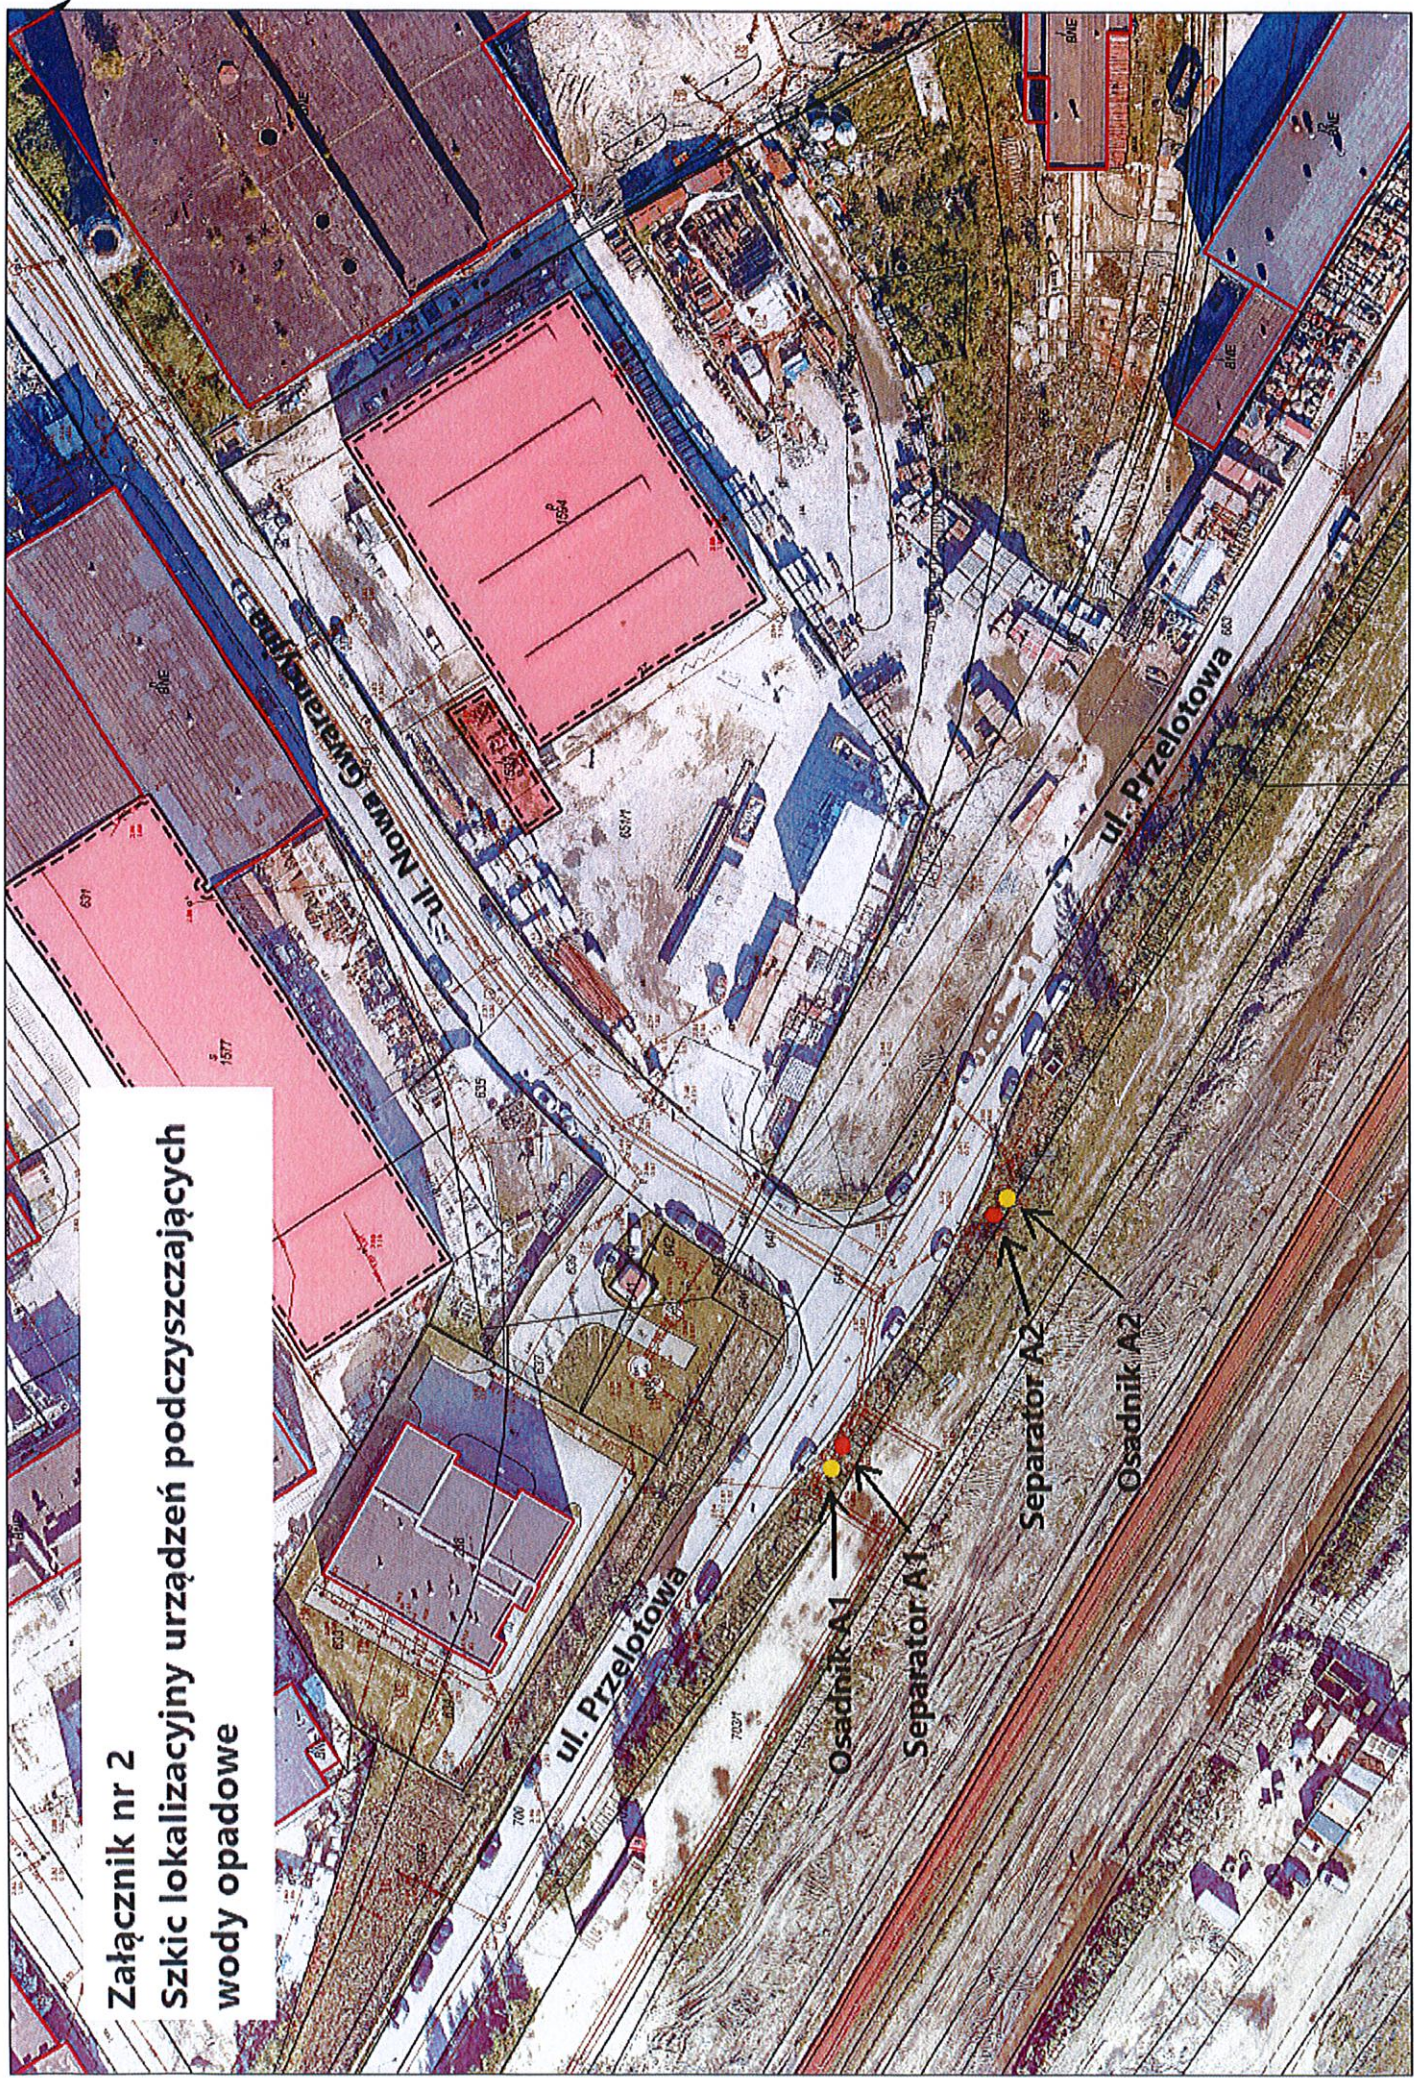

cb