


**Załącznik nr 3**  
**Szkic lokalizacyjny urządzeń podczyszczających**  
**wody opadowe**

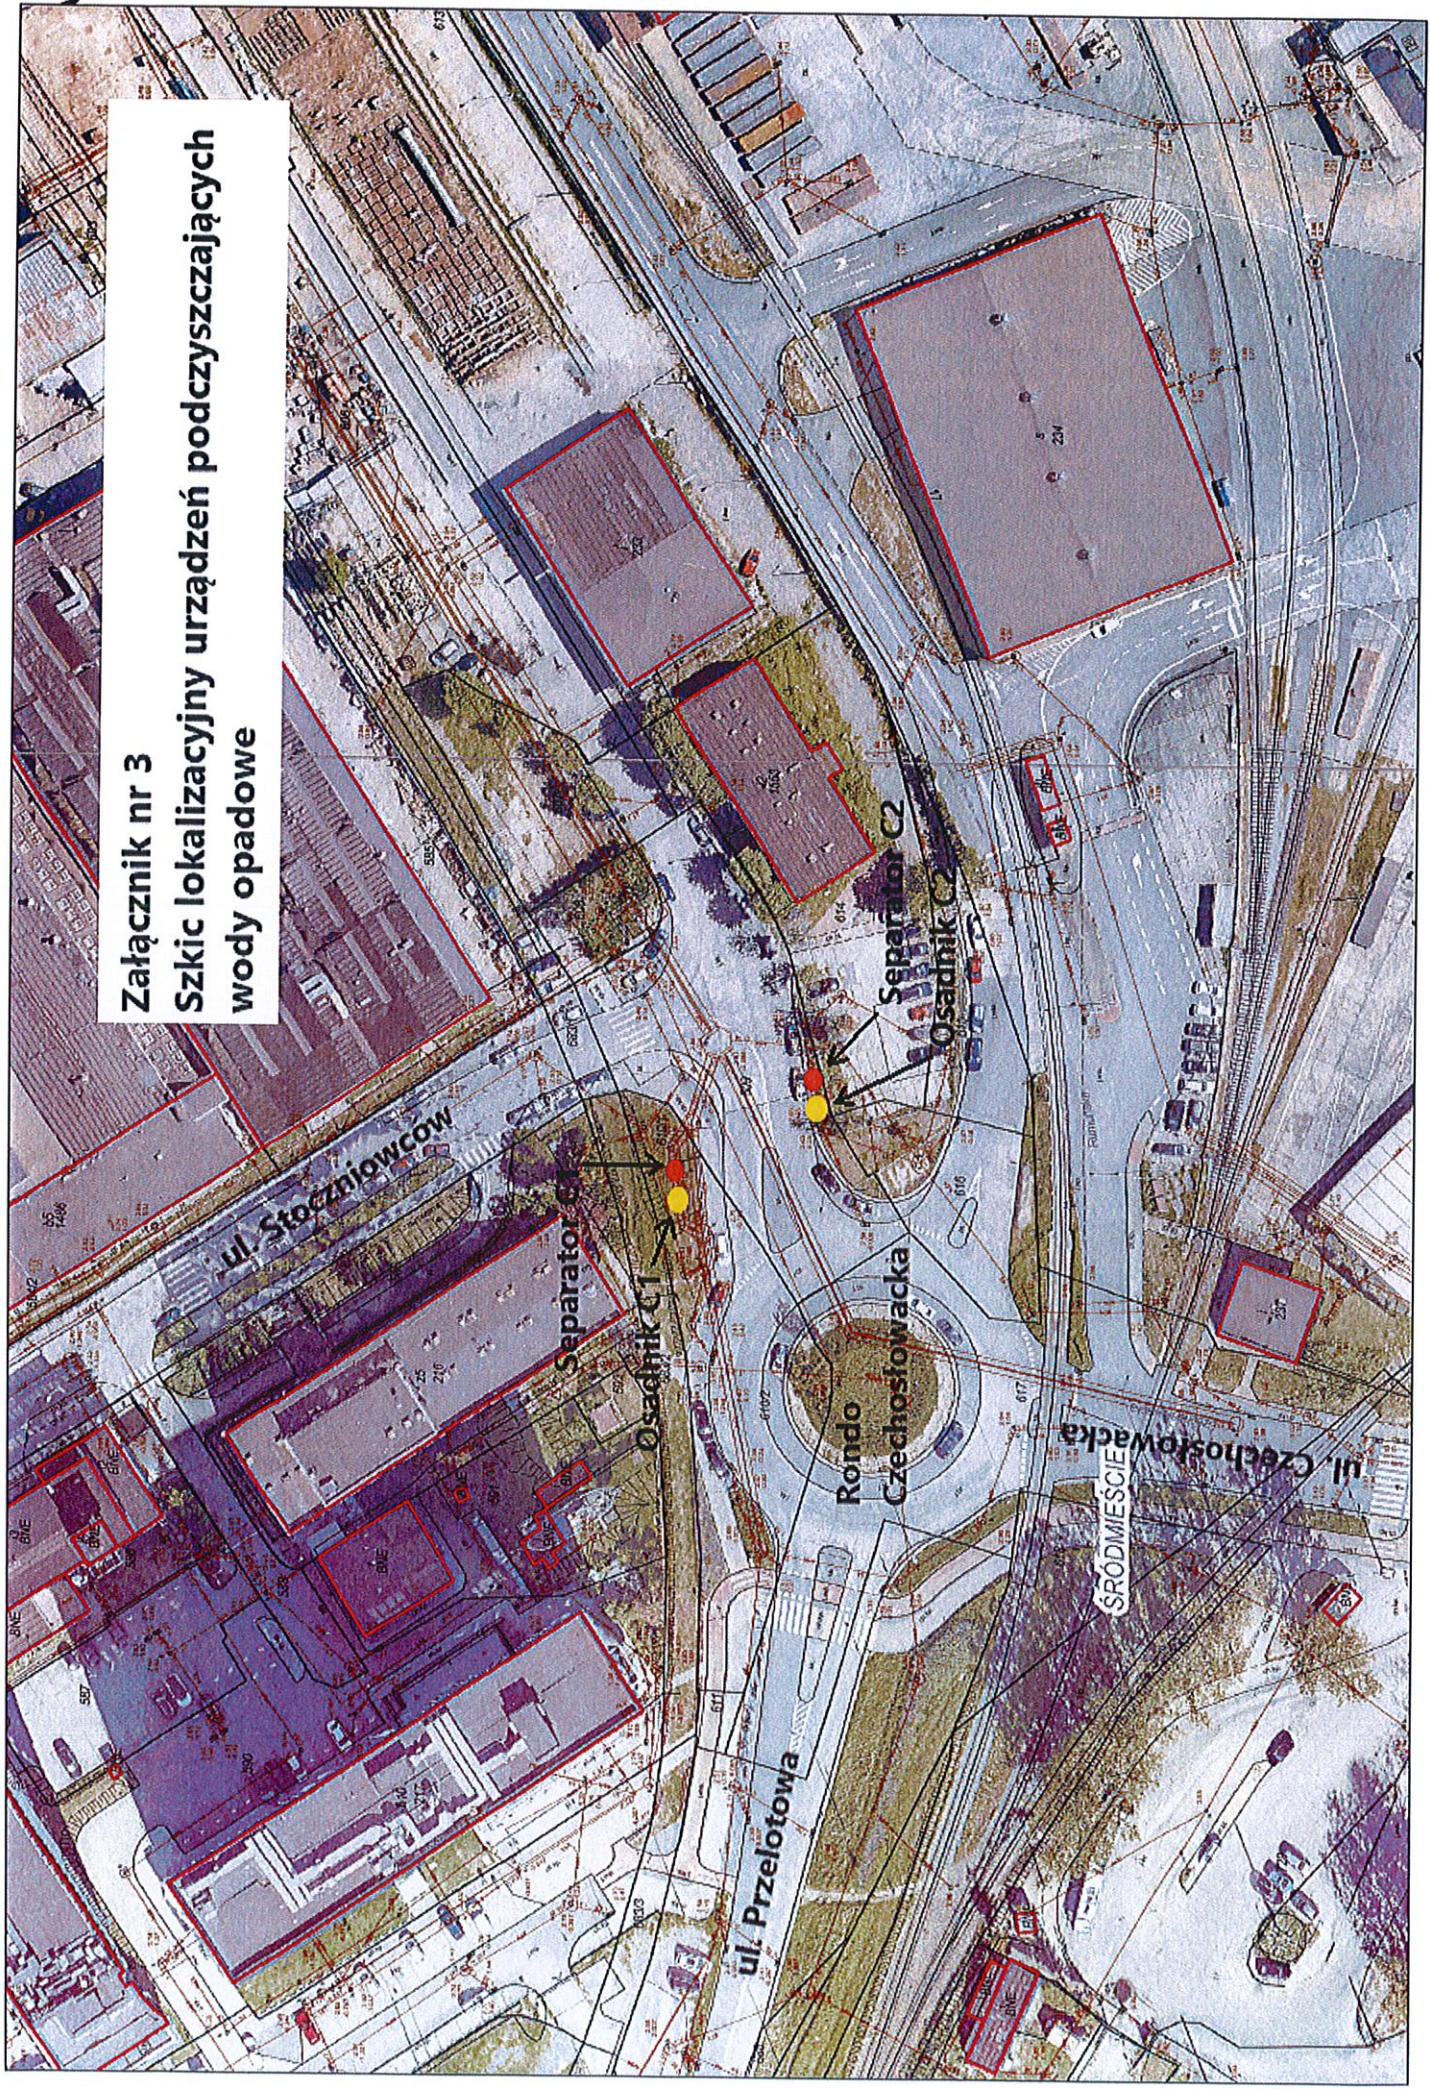

ds