załącznik nr 2 do OPZ schemat blokowy SSP detekcja

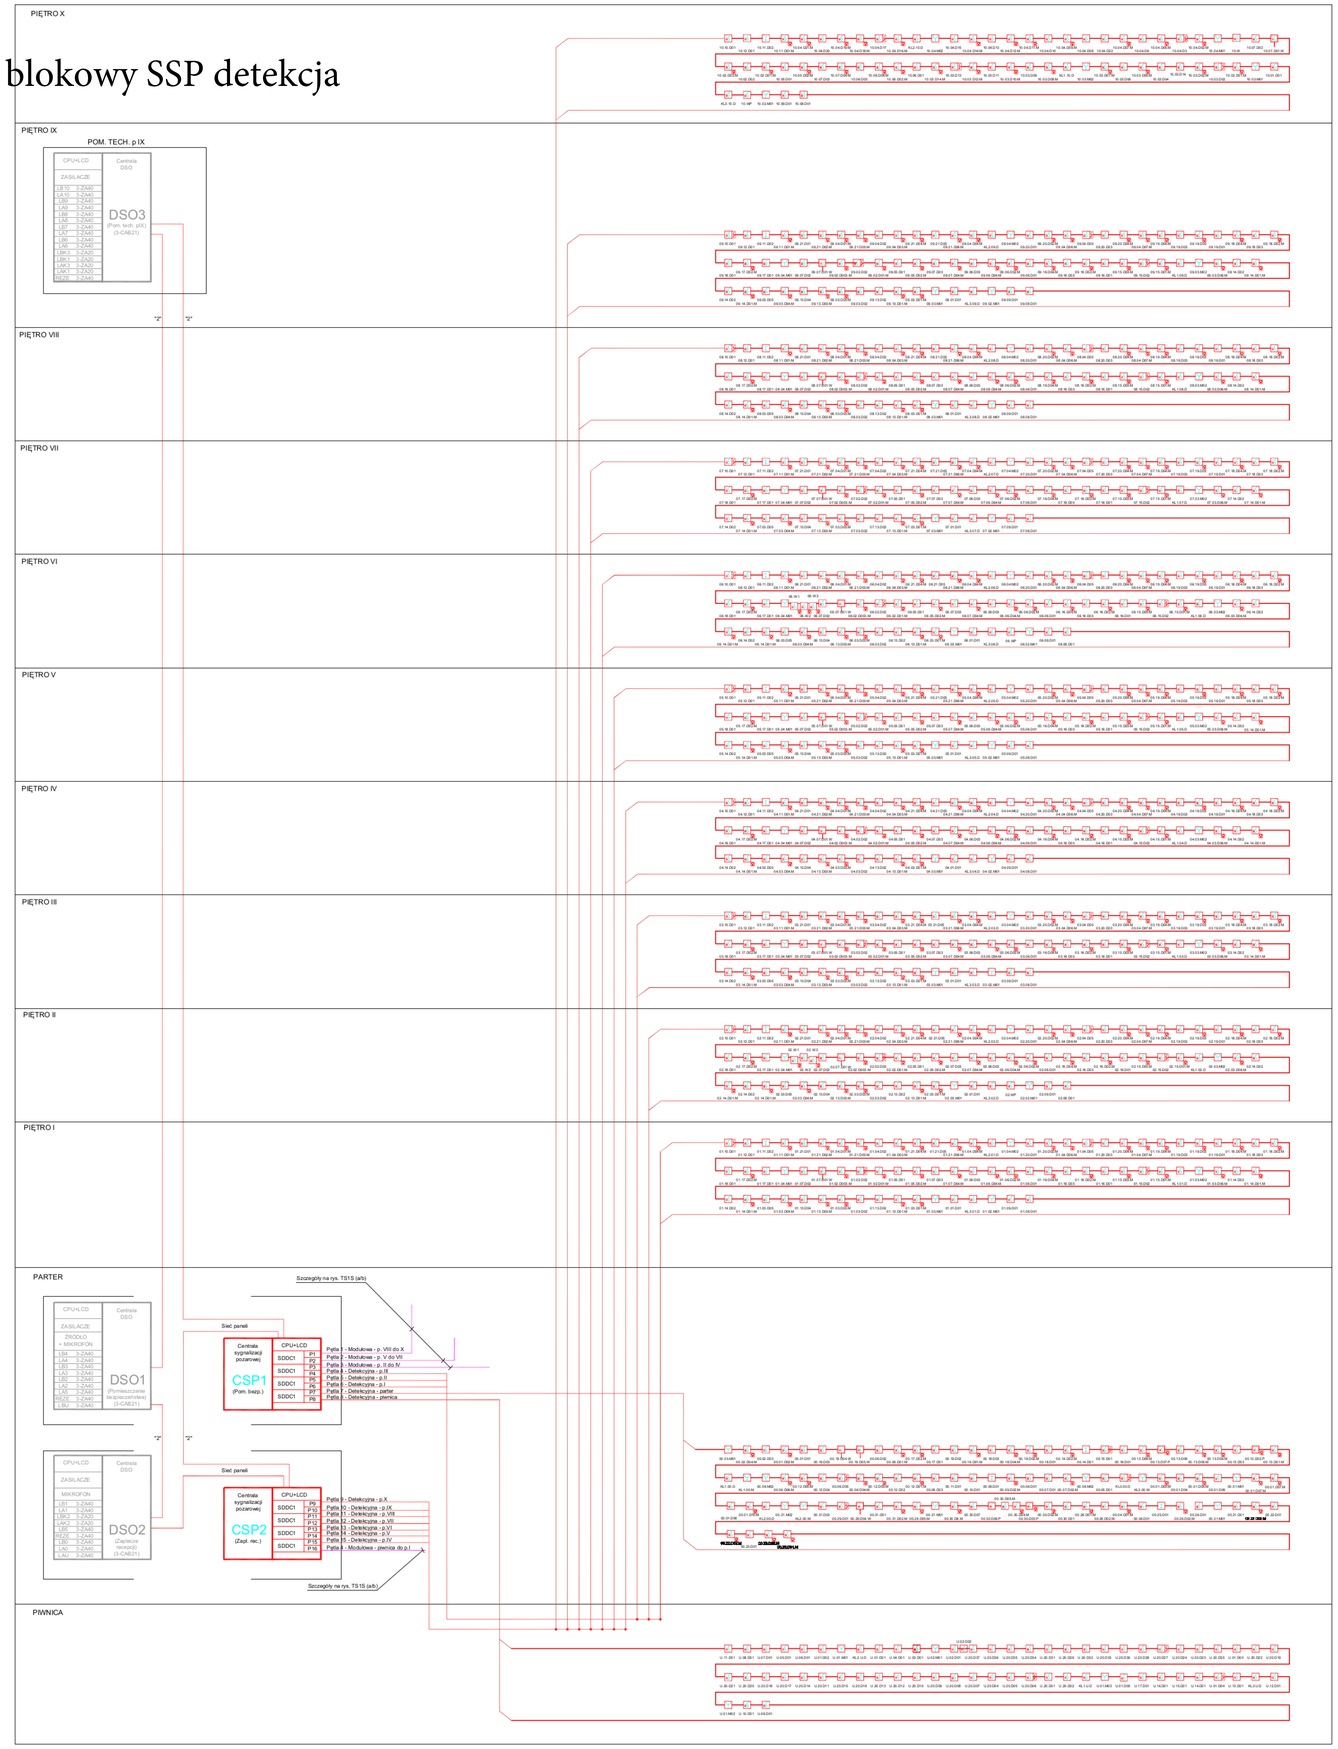


LEGENDA:

- Optyczna, punktowa czujka dymu
- Optyczna, punktowa czujka dymu z dodatkiem ciepła
- Optyczna, punktowa czujka dymu ex wskaźnikiem działania
- Punktowa czujka ciepła, wzmocniona różnicowa
- Optyczna, punktowa czujka dymu podpodłogowa/podsufitowa
- Optyczna, punktowa czujka dymu w obudowie przeciwwybuchowej, ze wskaźnikiem
- Ręczny ostrzegacz pożarowy
- Sygnalizator optyczno-akustyczny (tylko logika techniczna)
- Moduł (kod wejściowy/ex w zależności od opisu)
- Centrala sygnalizacji pożarowej
- Centrala oddymiania
- Ręczny przycisk uruchomienia oddymiania
- Klapa wentylacji pożarowej (odpychana)
- Wentylatory pożarowe
- Stacja obsługowa gaszenia tlenu
- Zasilacz dodatkowy
- Puszka połączeniowa PVP-2A
- Puszka łączeniowa
- Zawór gazu - odcinający
- Klapa pożar. - odcinająca
- Elektrozawory drzwiowe

| | |
|---|---|
| YF | HVKV 2x1(0,8) |
| YF | HDGs 2x1,5 PHB |
| YF | HDGs 2x2,5 PHB |
| YF | OMY 2x1,5 |
| YF | HTKSH 1x2x1 PHB |