


SUFIT PODWIESZANY - ISTNIEJĄCY
PLYTY SUFITOWE ARMSTRONG

SUFIT PODWIESZANY GŁADKI
ZABUDOWA LEKKA Z PŁYT GK

PUNKT POZĄTKOWY SUFITU PODWIESZANEGO

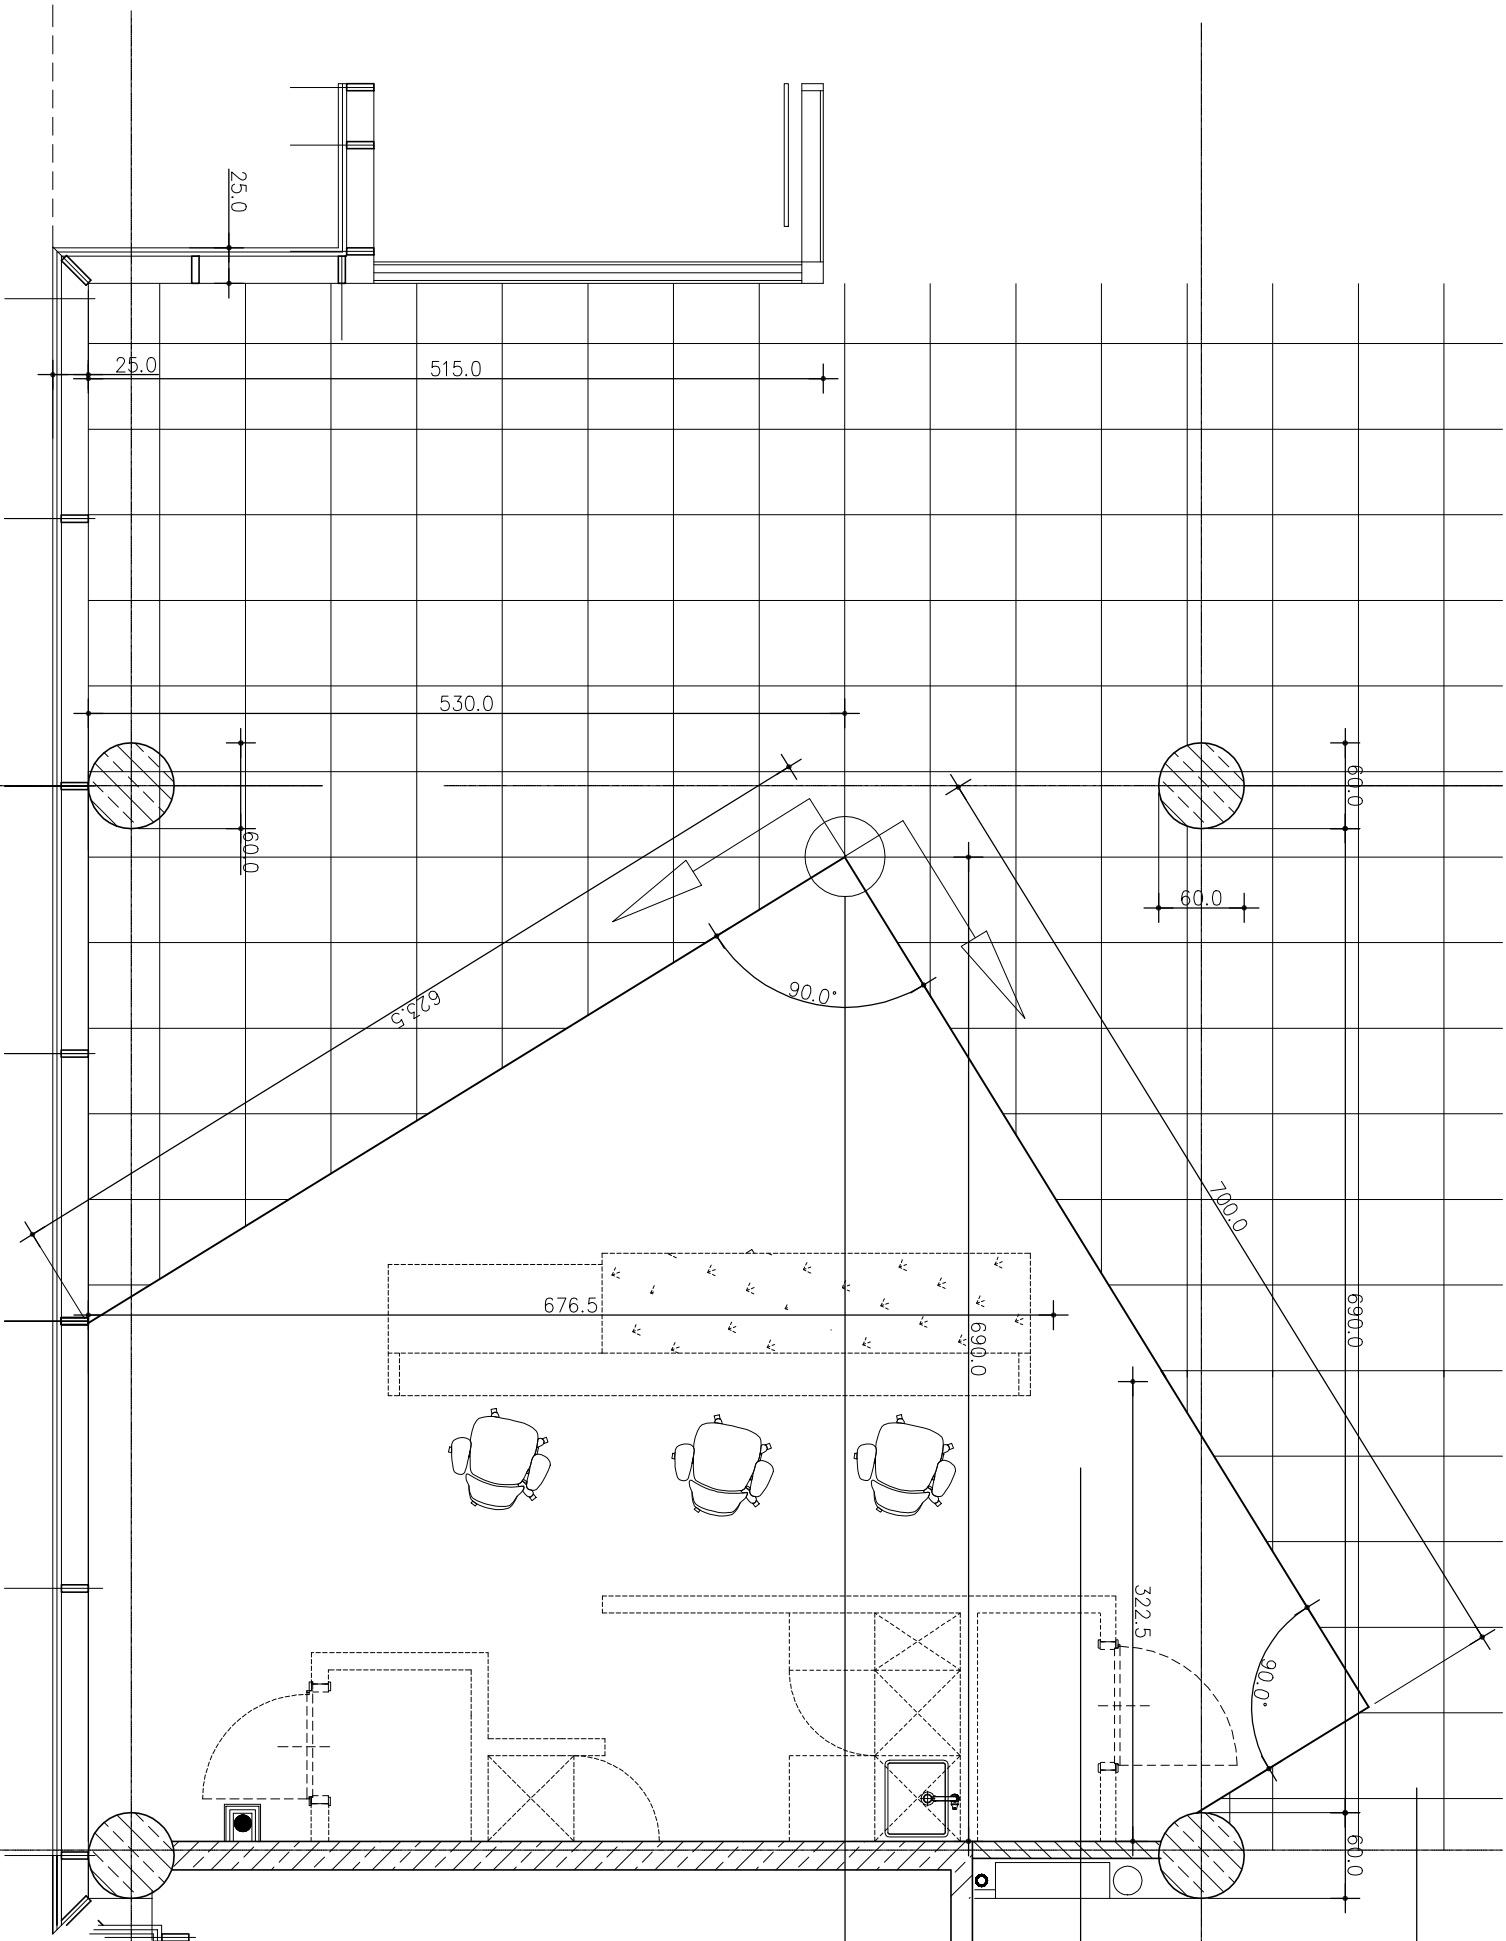

OPIS:

SUFIT PODWIESZANY O KONSTRUKCJI LEKKIEJ - GK
LICOWANY Z SUFITEM OBECNYM
SUFIT MALOWANY NA KOŁOR BIAŁY - PÓŁMAT

ZABUDOWA SUFITU WYKONANA NA BAZIE RUSZTU Z PROFILU STALOWYCH.
UKŁAD KRZYŻOWY JEDNOPÓZIOŁOWY.
ROZSTAW PROFILU MONTOWANY CO 50cm.
RUSZT ZAMONTOWANY NA KOTWICZENIU DO STROPU ZA POMOCĄ DYBLI SUFITOWYCH
PRZEZNACZONYCH DO STROPÓW ŻELBETOWYCH.
MOCOWANIE ZA POMOCĄ KOTWICZENIA METALOWEGO.

UWAGA: MODYFIKACJA SUFITU STREFA WG RYSUNKU
POZOSTAŁA CZĘŚĆ SUFITU ZOSTAJE BEZ ZMIAN

RECEPCJA

Nazwa rysunku:		Branża:			
Tytuł:	Projekt sufitu		ARCHITEKTURA		
Linię i masywność, mur uprawniający		Podpis	Data	Nr umowy:	
Projektant:	1130głuch Tomasz Tarasiewicz		12.05.2021 r.	Skala:	
				1 : 50	
Klient:	Pepterna Biologics S.A.			Nr rys:	
				6	