


GRES ISTNIEJĄCY

RECEPCJA - BRYLA ISTNIEJĄCA
DO ROZBIÓRKI

ŚCIANKI ISTNIEJĄCE
DO ROZBIÓRKI

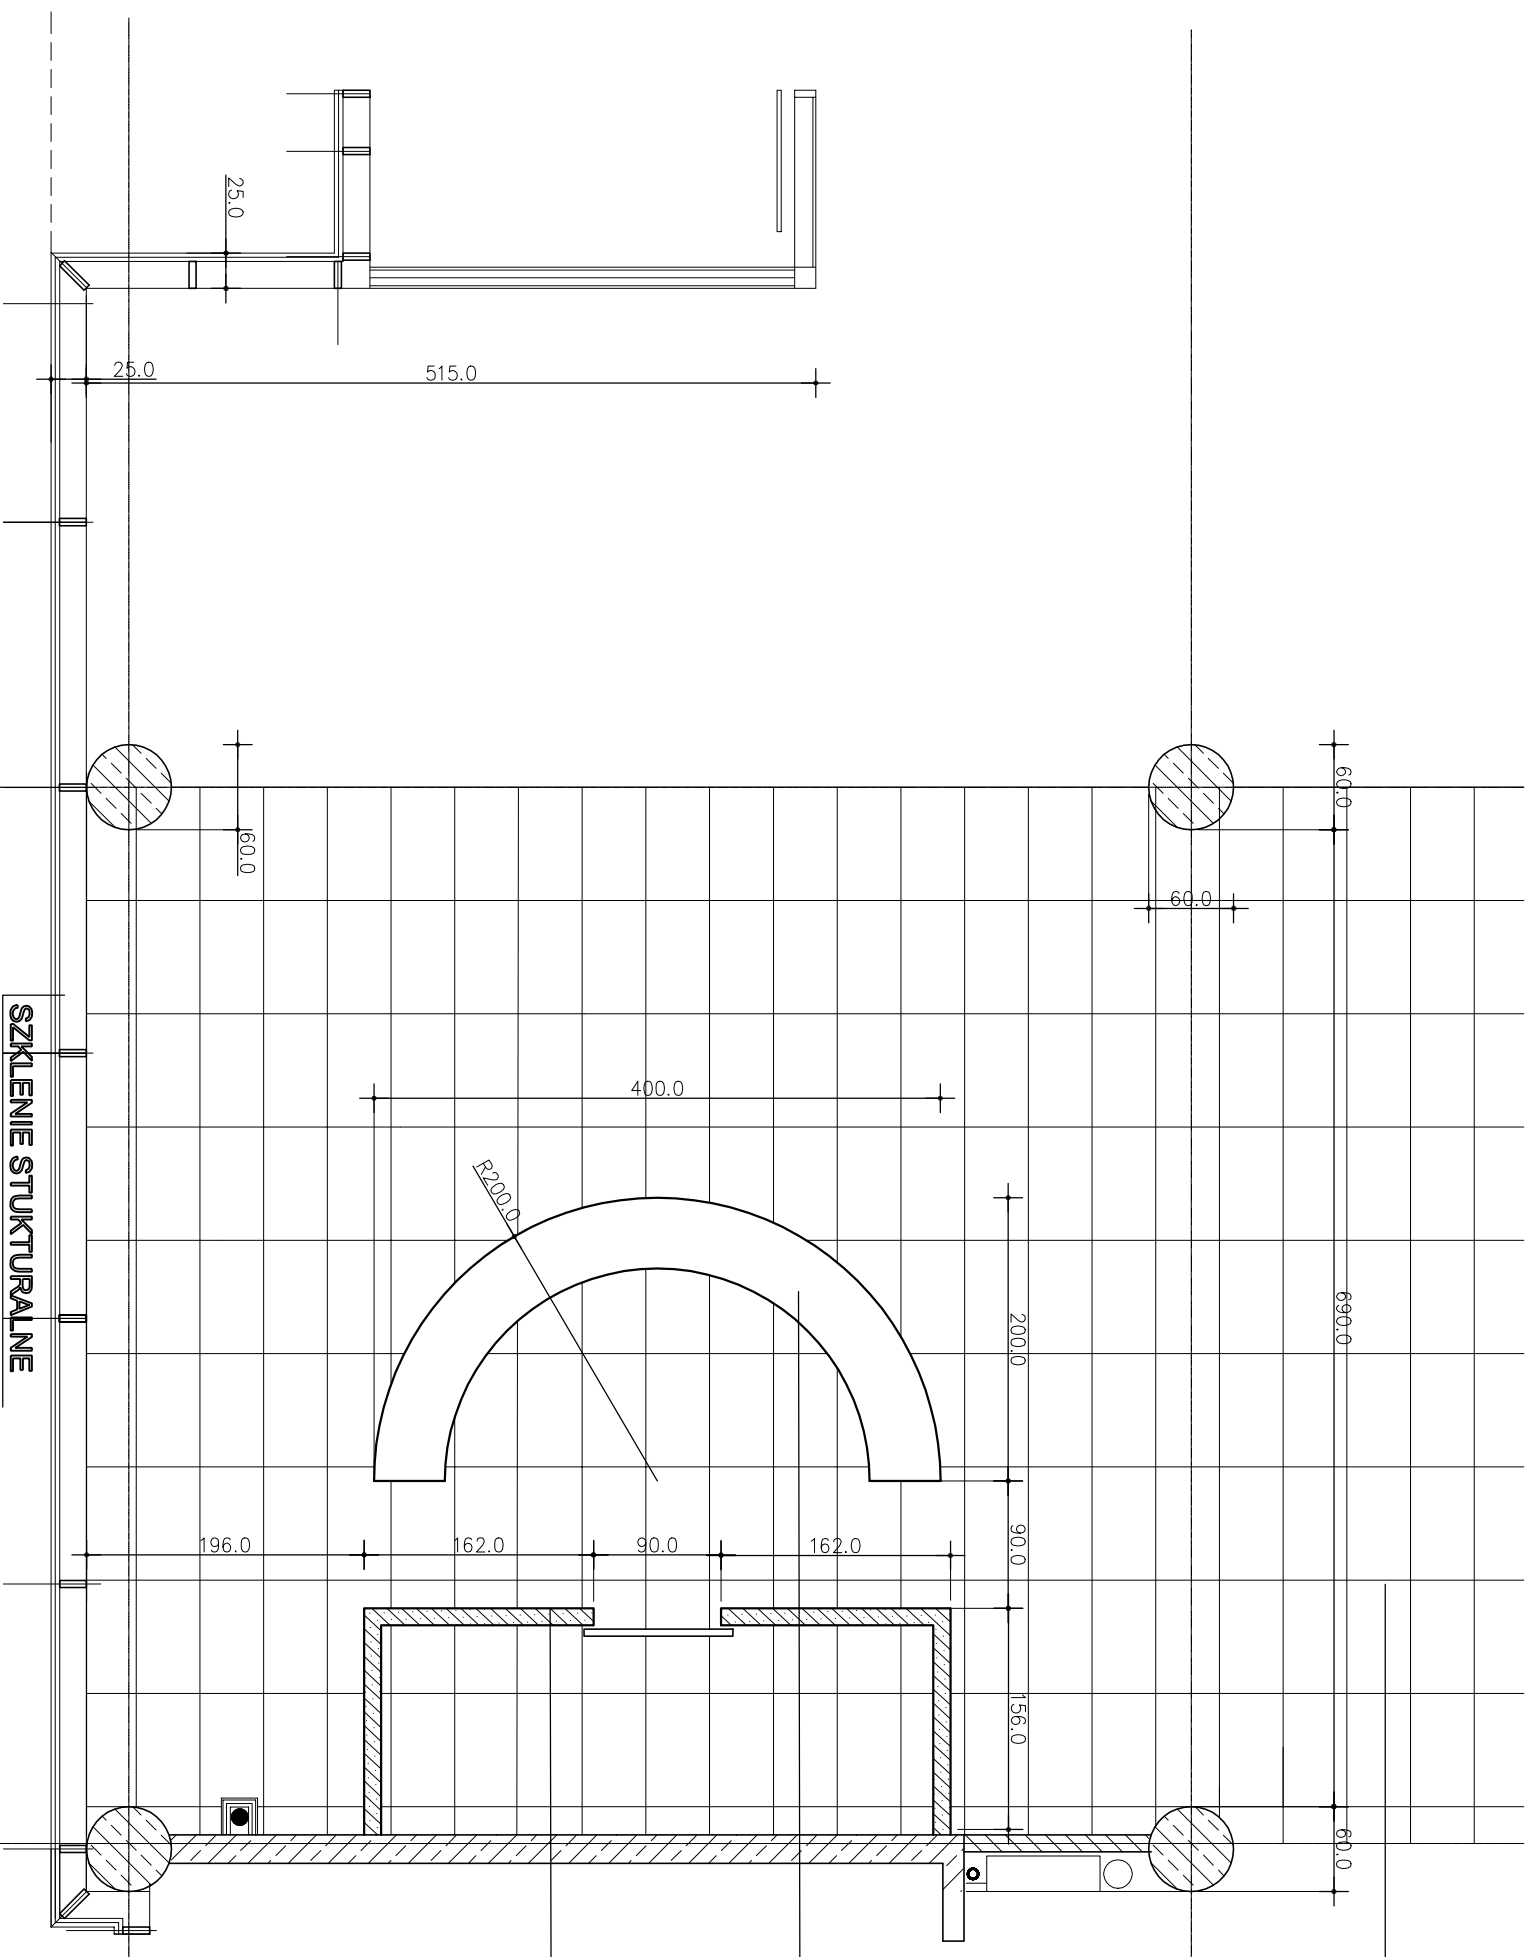

Nazwa rysunku: RECEPCJA	
Tytuł:	Branda:

Stan istniejący - zakres rozbiórek

ARCHITEKTURA

Imię i nazwisko, nr uprawnień		Podpis	Data	Nr umowy:
Projektant:	11349/uch Tomasz Tomaszewicz		12.05.2021 r.	Skala: 1 : 50
Klient:		Popharna Biologics S.A.		Nr rys: 1