


RECEPCJA - SZKŁO MATOWE PODŚWIELTLANE

ŚCIANKI I DRZWI PŁYTY FORNIROWANE - ORZECH AMERYKAŃSKI
LOGO NA ŚCIANCE

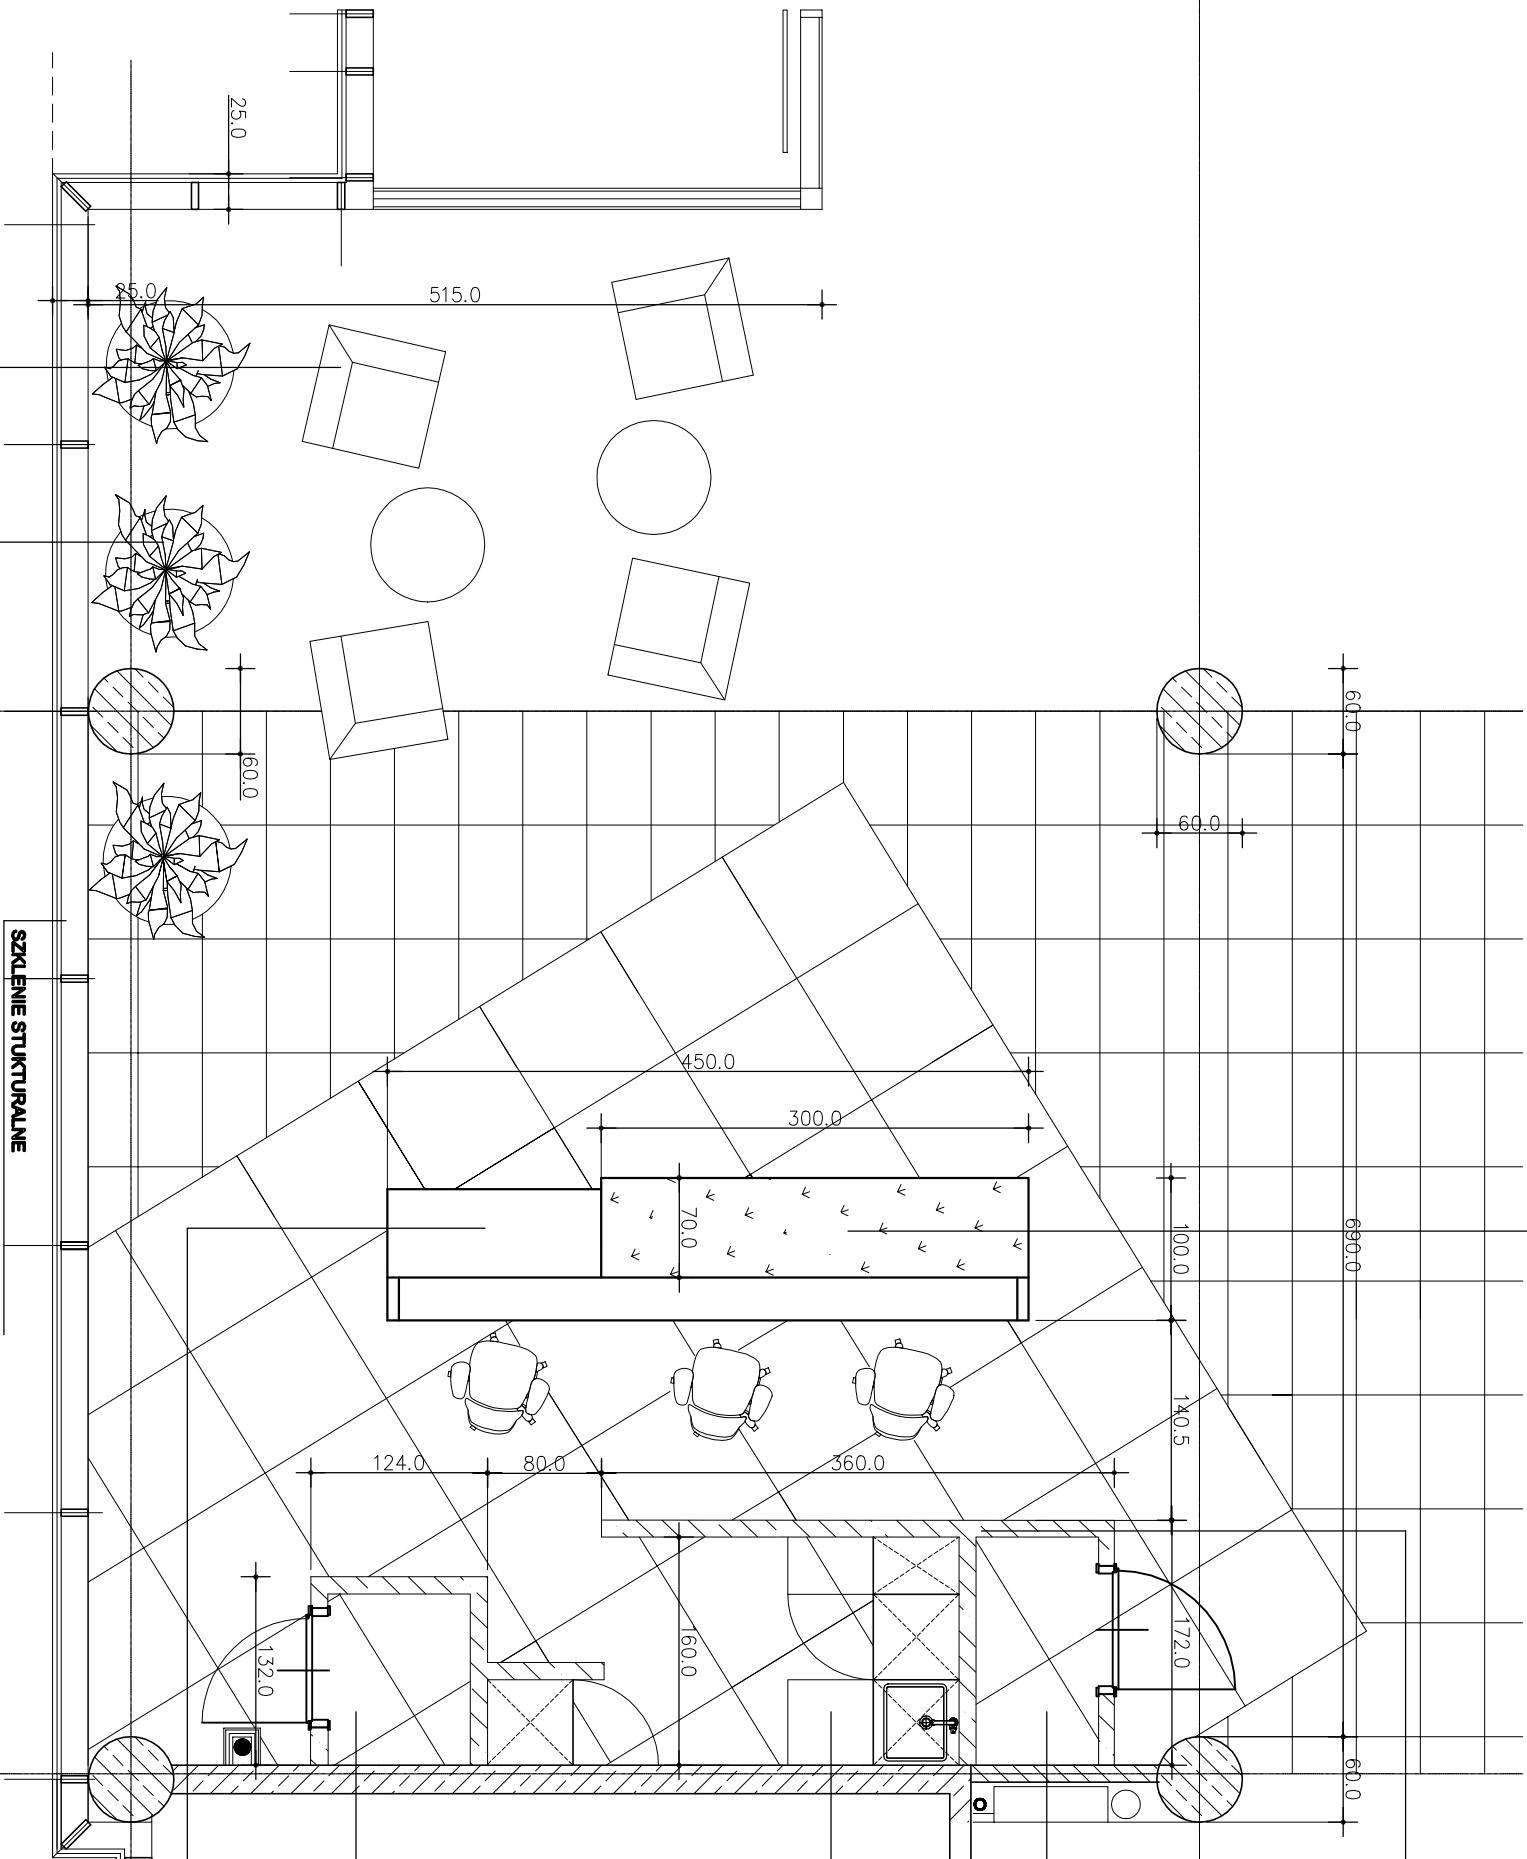

RECEPCJA

Nazwa rysunku:		Projekt aranżacyjny		Architektura	
Typ:		Projekt aranżacyjny		Architektura	
Imię i nazwisko, nr uprawnień		Podpis		Data	
Projektant: 11349671 Tomasz Tarsanowicz				12.05.2021 r.	
Klient:		Pojemna Biologia S.A.		Skala:	
				1 : 50	
				Nr rys:	
				2	