


GRES ISTNIEJĄCY

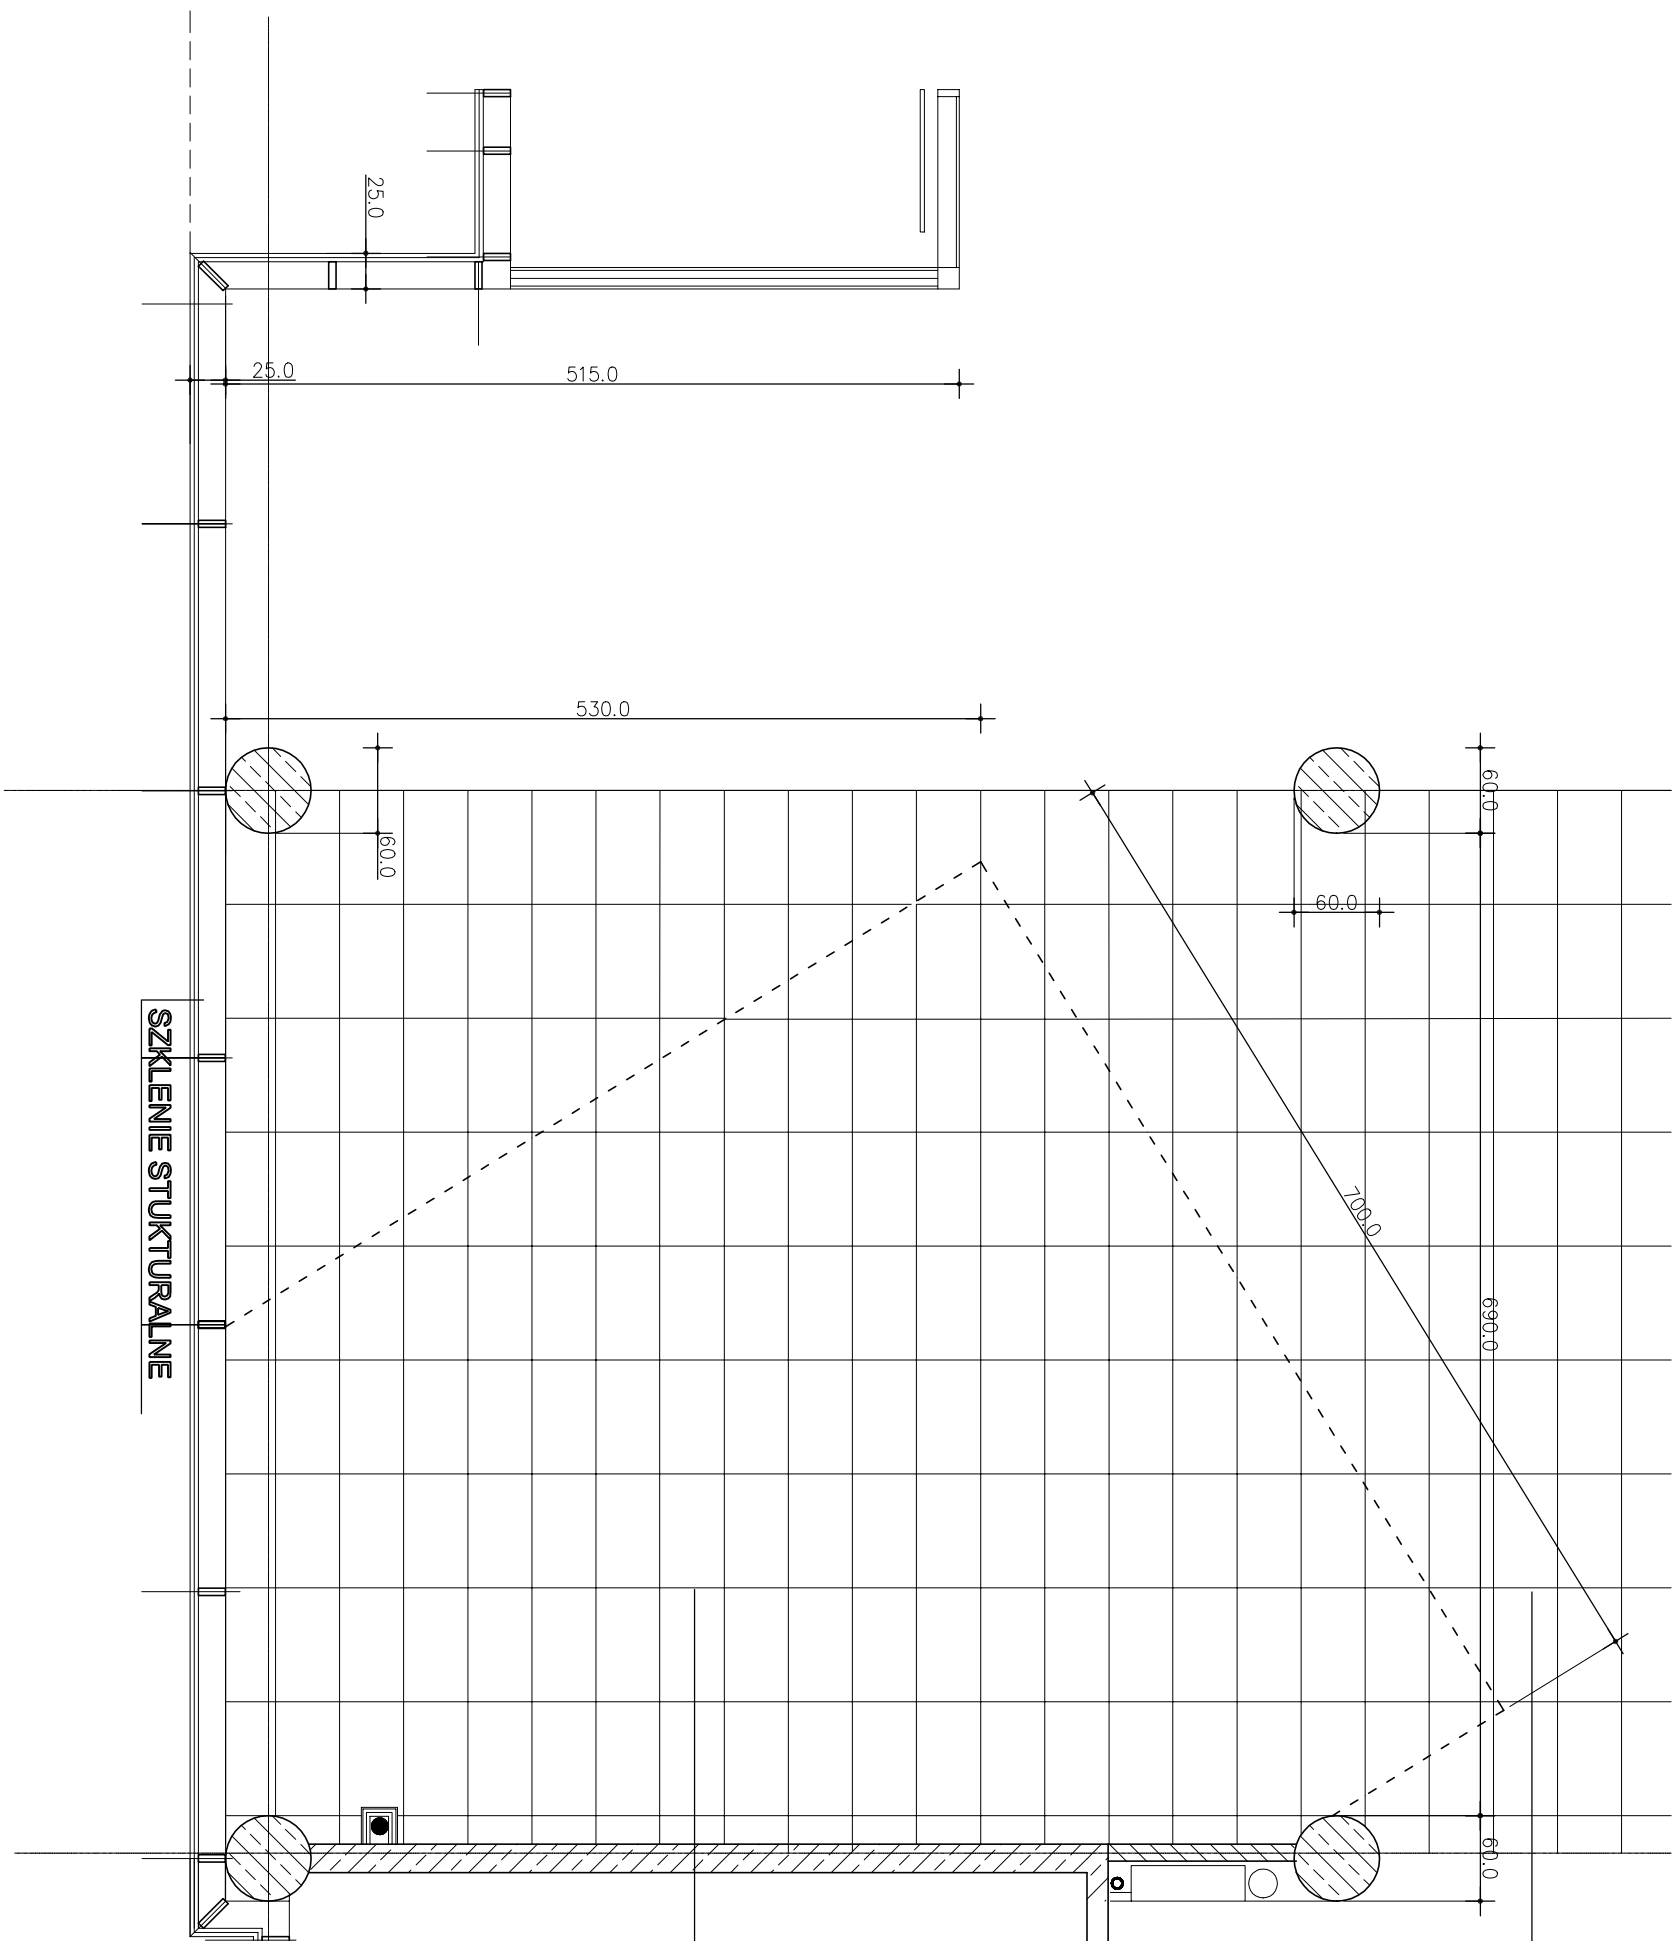

POWIERZCHNIA POSADZKI DO ROZBIÓRKI
I UKŁOŻENIA NOWEJ POSADZKI WŁG OPISU I PROJEKTU PODŁOGI

OPIS:

UWAGA: MODYFIKACJA PODŁOGI - STREFA WŁG RYSUNKU
POZIOSTYŁA CZĘŚĆ PODŁOGI ZOSTAJE BEZ ZMIAN

GRANICE ROZBIÓRKI ISTNIEJĄCEJ POSADZKI

Nazwa rysunku:		RECEPCJA			
Tytuł:	Rozbiórka posadzki - zakres				
Wykonano:	ARCHITEKTURA				

Imię i nazwisko, nr uprawnień		Podpis	Data	Nr umowy	
Projektant: 1134gach Tomasz Tarasiewicz			12.05.2021 r.	Skala: 1 : 50	
Klient: Polarna Biologia S.A.				Nr rys: 3	