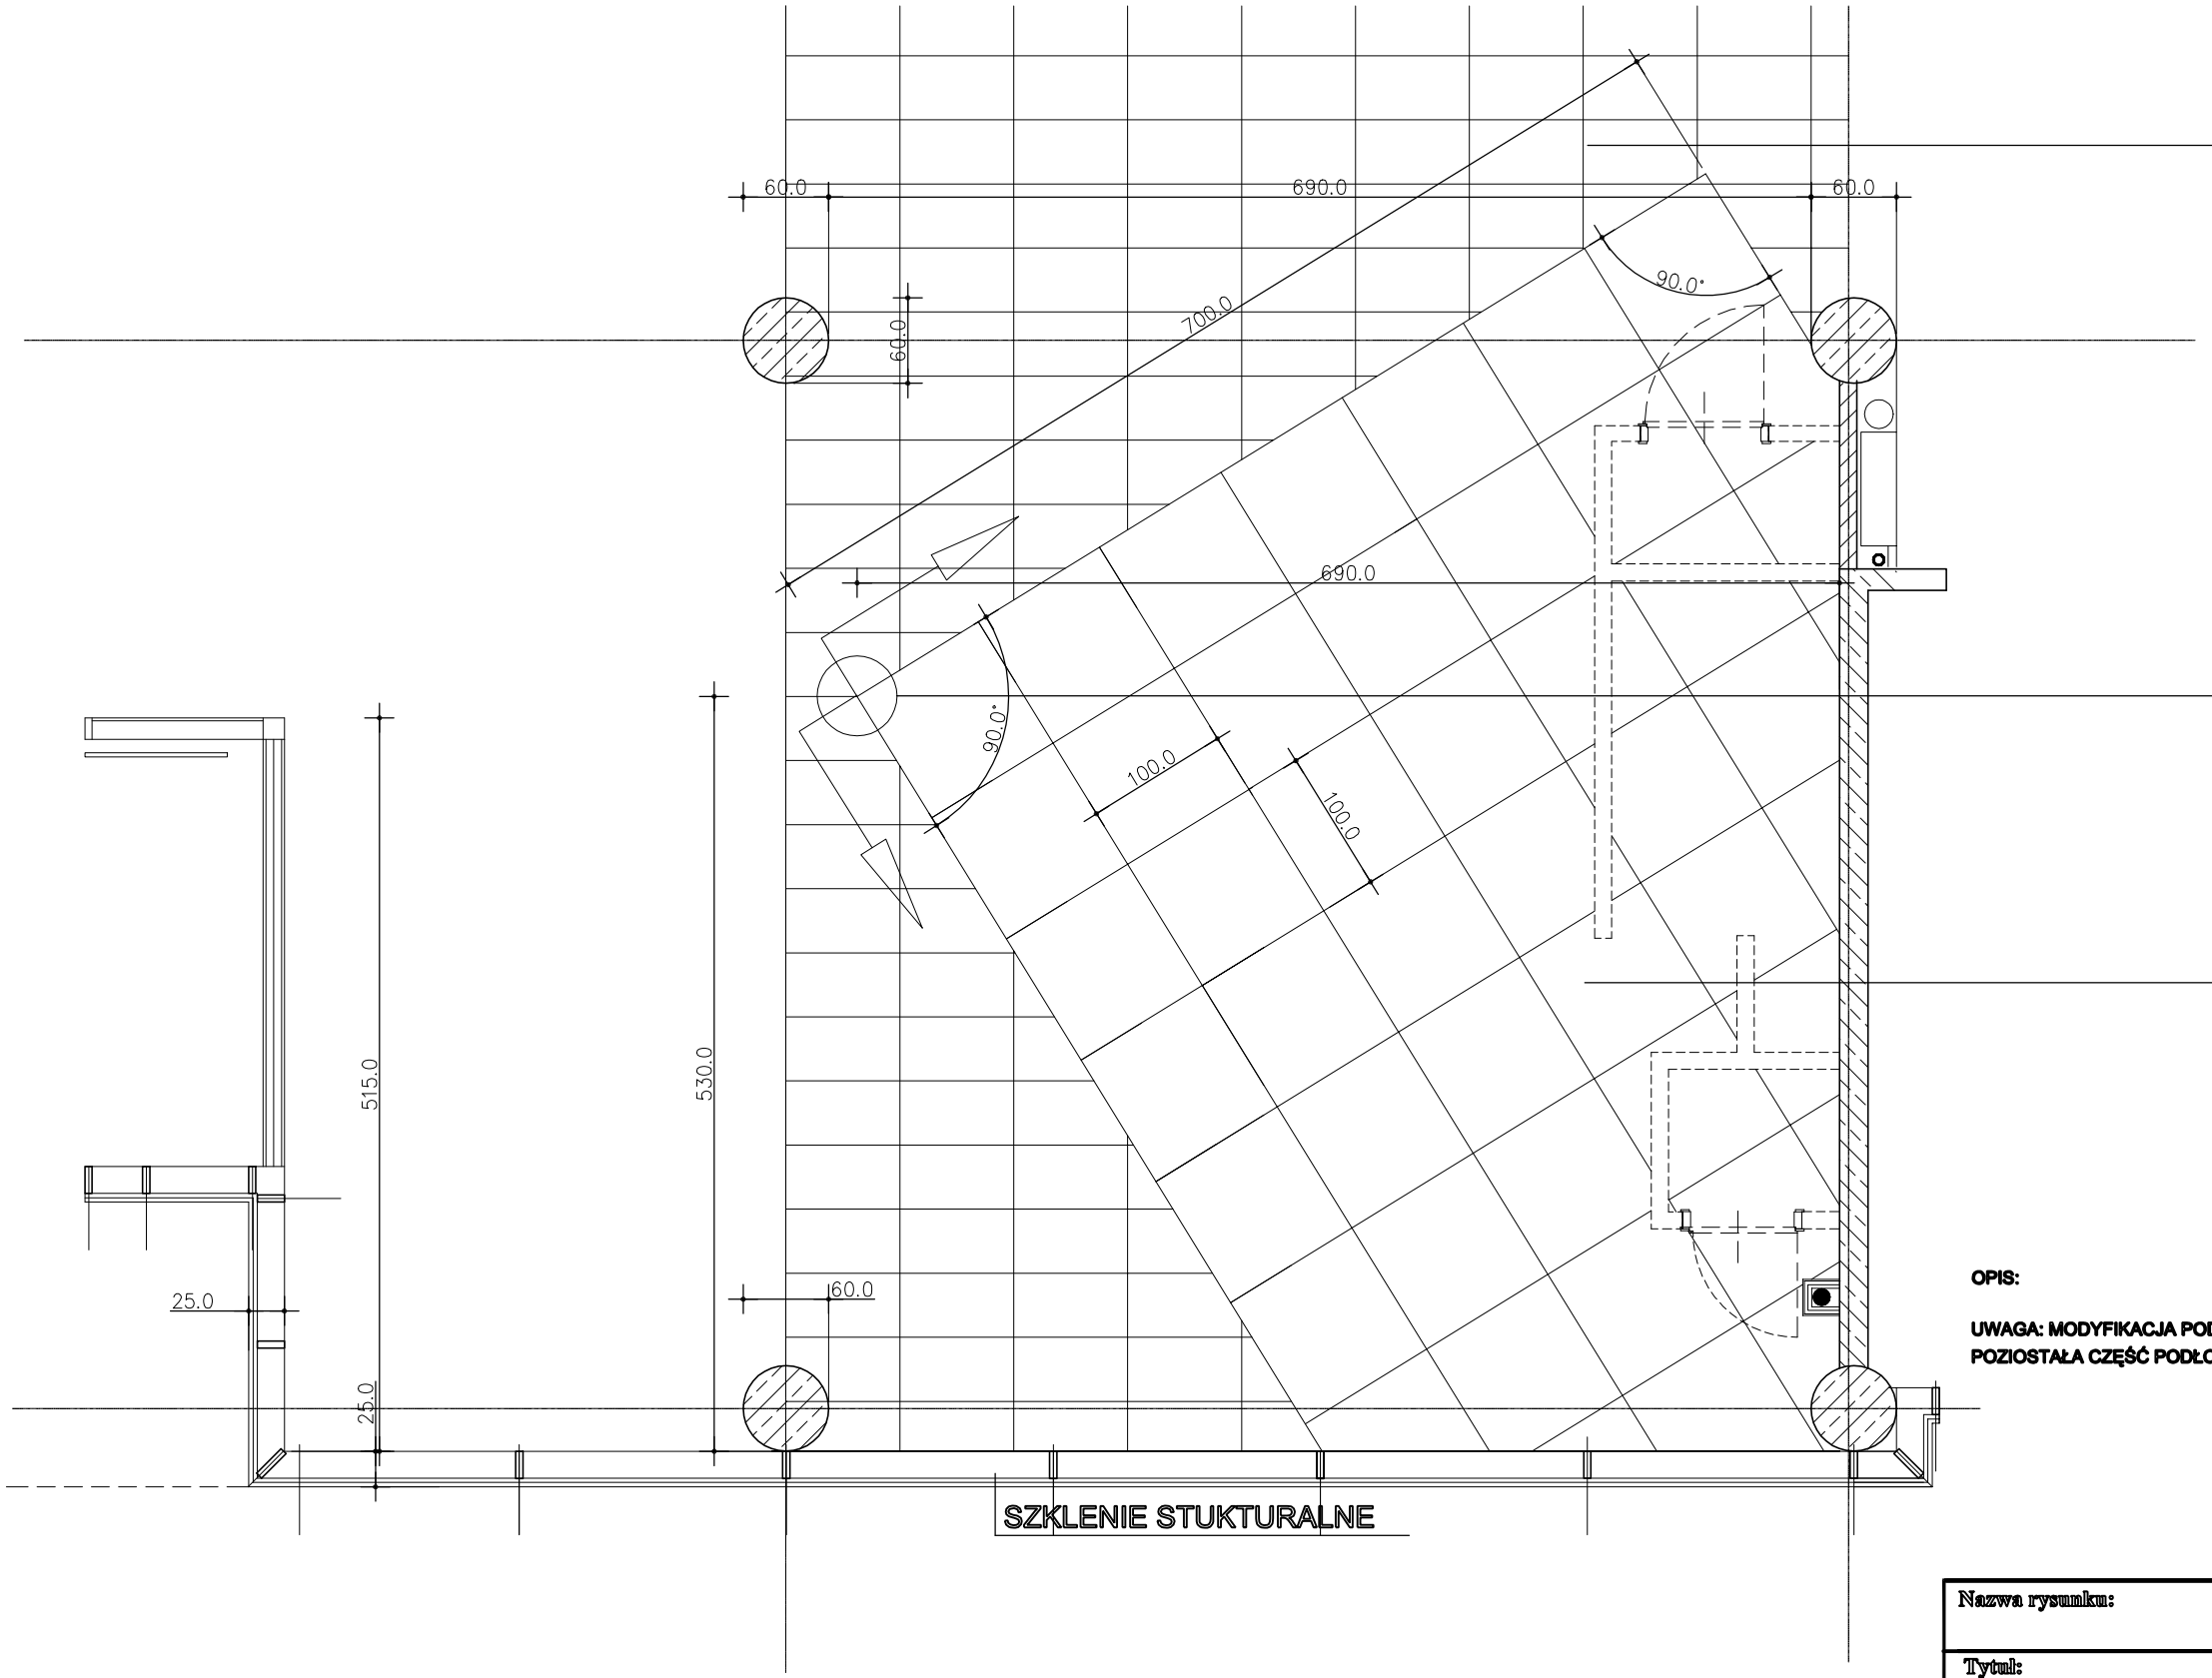

GRES ISTNIEJĄCY

PUNKT ROZKŁADANIA GRESU

GRES LAMINAM - COLLECTION FUMO
wymiar 100x100cm

OPIS:

UWAGA: MODYFIKACJA PODŁOGI - STREFA WG RYSUNKU
POZIOSTAŁA CZĘŚĆ PODŁOGI ZOSTAJE BEZ ZMIAN

Nazwa rysunku:	RECEPCJA				
Tytuł: Projekt podłóg			Branża: ARCHITEKTURA		
Imię i nazwisko, nr uprawnień			Podpis	Data	Nr umowy:
Projektant:	t13dg/arch Tomasz Tarasewicz			12.05.2021 r.	Skala: 1 : 50
					Nr rys: 4
Klient:	Polpharma Biologics S.A.				