

OPIS:

1 - SZKŁANY BLOK.  
SZKŁO HARTOWANE ODBARWIONE - OPTI WHITE  
OD WEWNĘTRZNEJ STRONY PŁASKOWANE  
SZKŁANY BLOK LEŻY NA MARMUROWEJ CZĘŚCI RECEPCJI  
CAŁY ELEMENT ŚWIECI POPRZEC ZAINSTALOWANE WEWNĄTRZ PASKI OŚWIETLENIA LED  
NA FRONCIE - ZNAK FIRMOWY - HELISA

2 - GŁÓWNA CZĘŚĆ RECEPCJI - MARMUROWY BLOK  
NERO MARQUINA POLEROWANY

UWAGA: WSZYSTKIE ŁĄCZENIA GIEROWANE POD KĄTEM 45 STOPNI

CZĘŚĆ DLA PERSONELU:  
BLAT ORAZ PODBLATOWE SZAFKI Z SZUFLADAMI  
WYKONANIE Z MDF LAMINOWANIEGO  
KOŁÓR: CZARNY




STAOWA KONSTRUKCIASTELARZ RECEPCJI ZESPRAWANY Z CEOWNIKÓW  
CAŁOŚĆ MONTOWANA DO PODŁOŻA  
KONSTRUKCJA NIEMDOCZNA - OBLÓŻONA PŁYTAMI MARMUROWYMI  
O GRUBOŚCI 2 cm  
OD CZOŁA RECEPCJI PŁYTY KOTWICZONE DO ŚTELARZA STAOWEGO  
POSZCZEGÓLNE ELEMENTY ORAZ BOKI KLEJONE DO SIEBIE

OD ŚRODKA KONSTRUKCJA NIEMDOCZNA Z RACII ZABUDOWY Z PŁYTY MDF

TAFLE SZKŁA SĄ ZE SOBĄ KLEJONE CO STANOWI BLOK SZKŁANY  
WEWNĄTRZ ZNAJDUJĄ SIĘ WKLEJONE SZKLANE WSORNIKI  
SZKŁO HARTOWNE TRANSPARENTNE

SZKŁO JEST KLEJONE DO PŁYTY KAMIENNYCH  
UWAGA: KLEJENIE PO CAŁEJ PŁASZCZYZNIE

WYMIARY PŁYT MARMUROWYCH ORAZ SZKŁALYCH ZOSTAŁY OPISANE NA RYSUNKU  
JAKO - FORMAT I, FORMAT II, FORMAT III, FORMAT IV

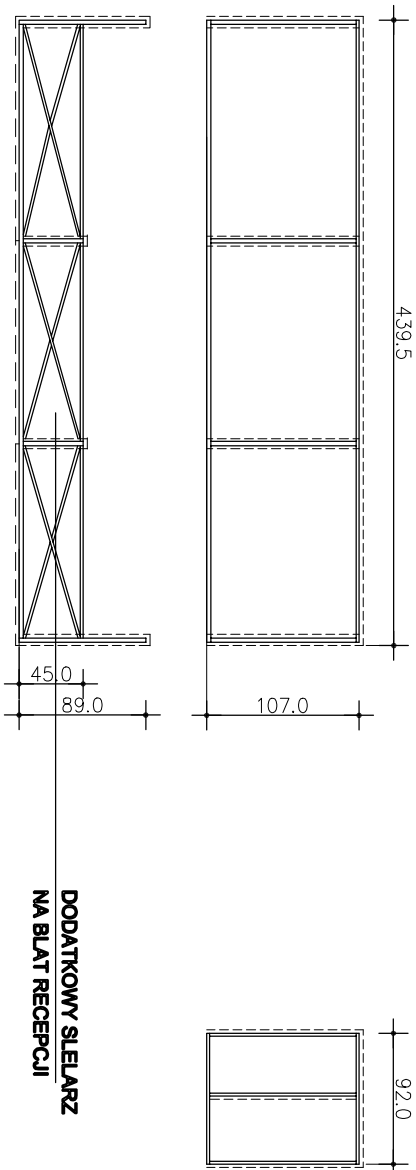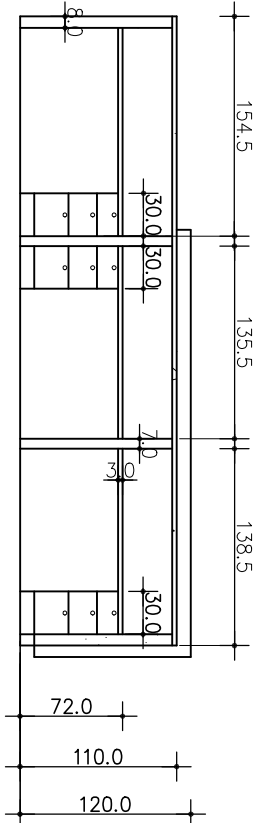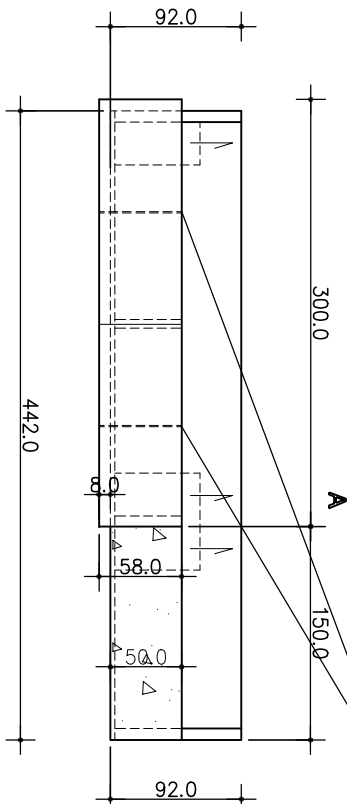

DODATKOWY ŚTELARZ  
NA BLAT RECEPCJI

Nazwa rysunku: RECEPCJA					
Typu: Projekt recepcji			Druku: ARCHITEKTURA		
Ilość i rozmiar, nr uprawnień			Podpis	Data	Nr umowy:
Projektant: 1134grzech Tomasz Tarnawicz				12.05.2021 r.	Skala: 1 : 50
					Nr rys: 12
Klient: Popharna Biologia S.A.					