


**SUFIT PODWIESZANY - ISTNIEJĄCY
PŁYTY SUFITOWE ARMSTRONG**

POWIERZCHNIA SUFITU PODWIESZANEGO DO ROZBIÓRKI

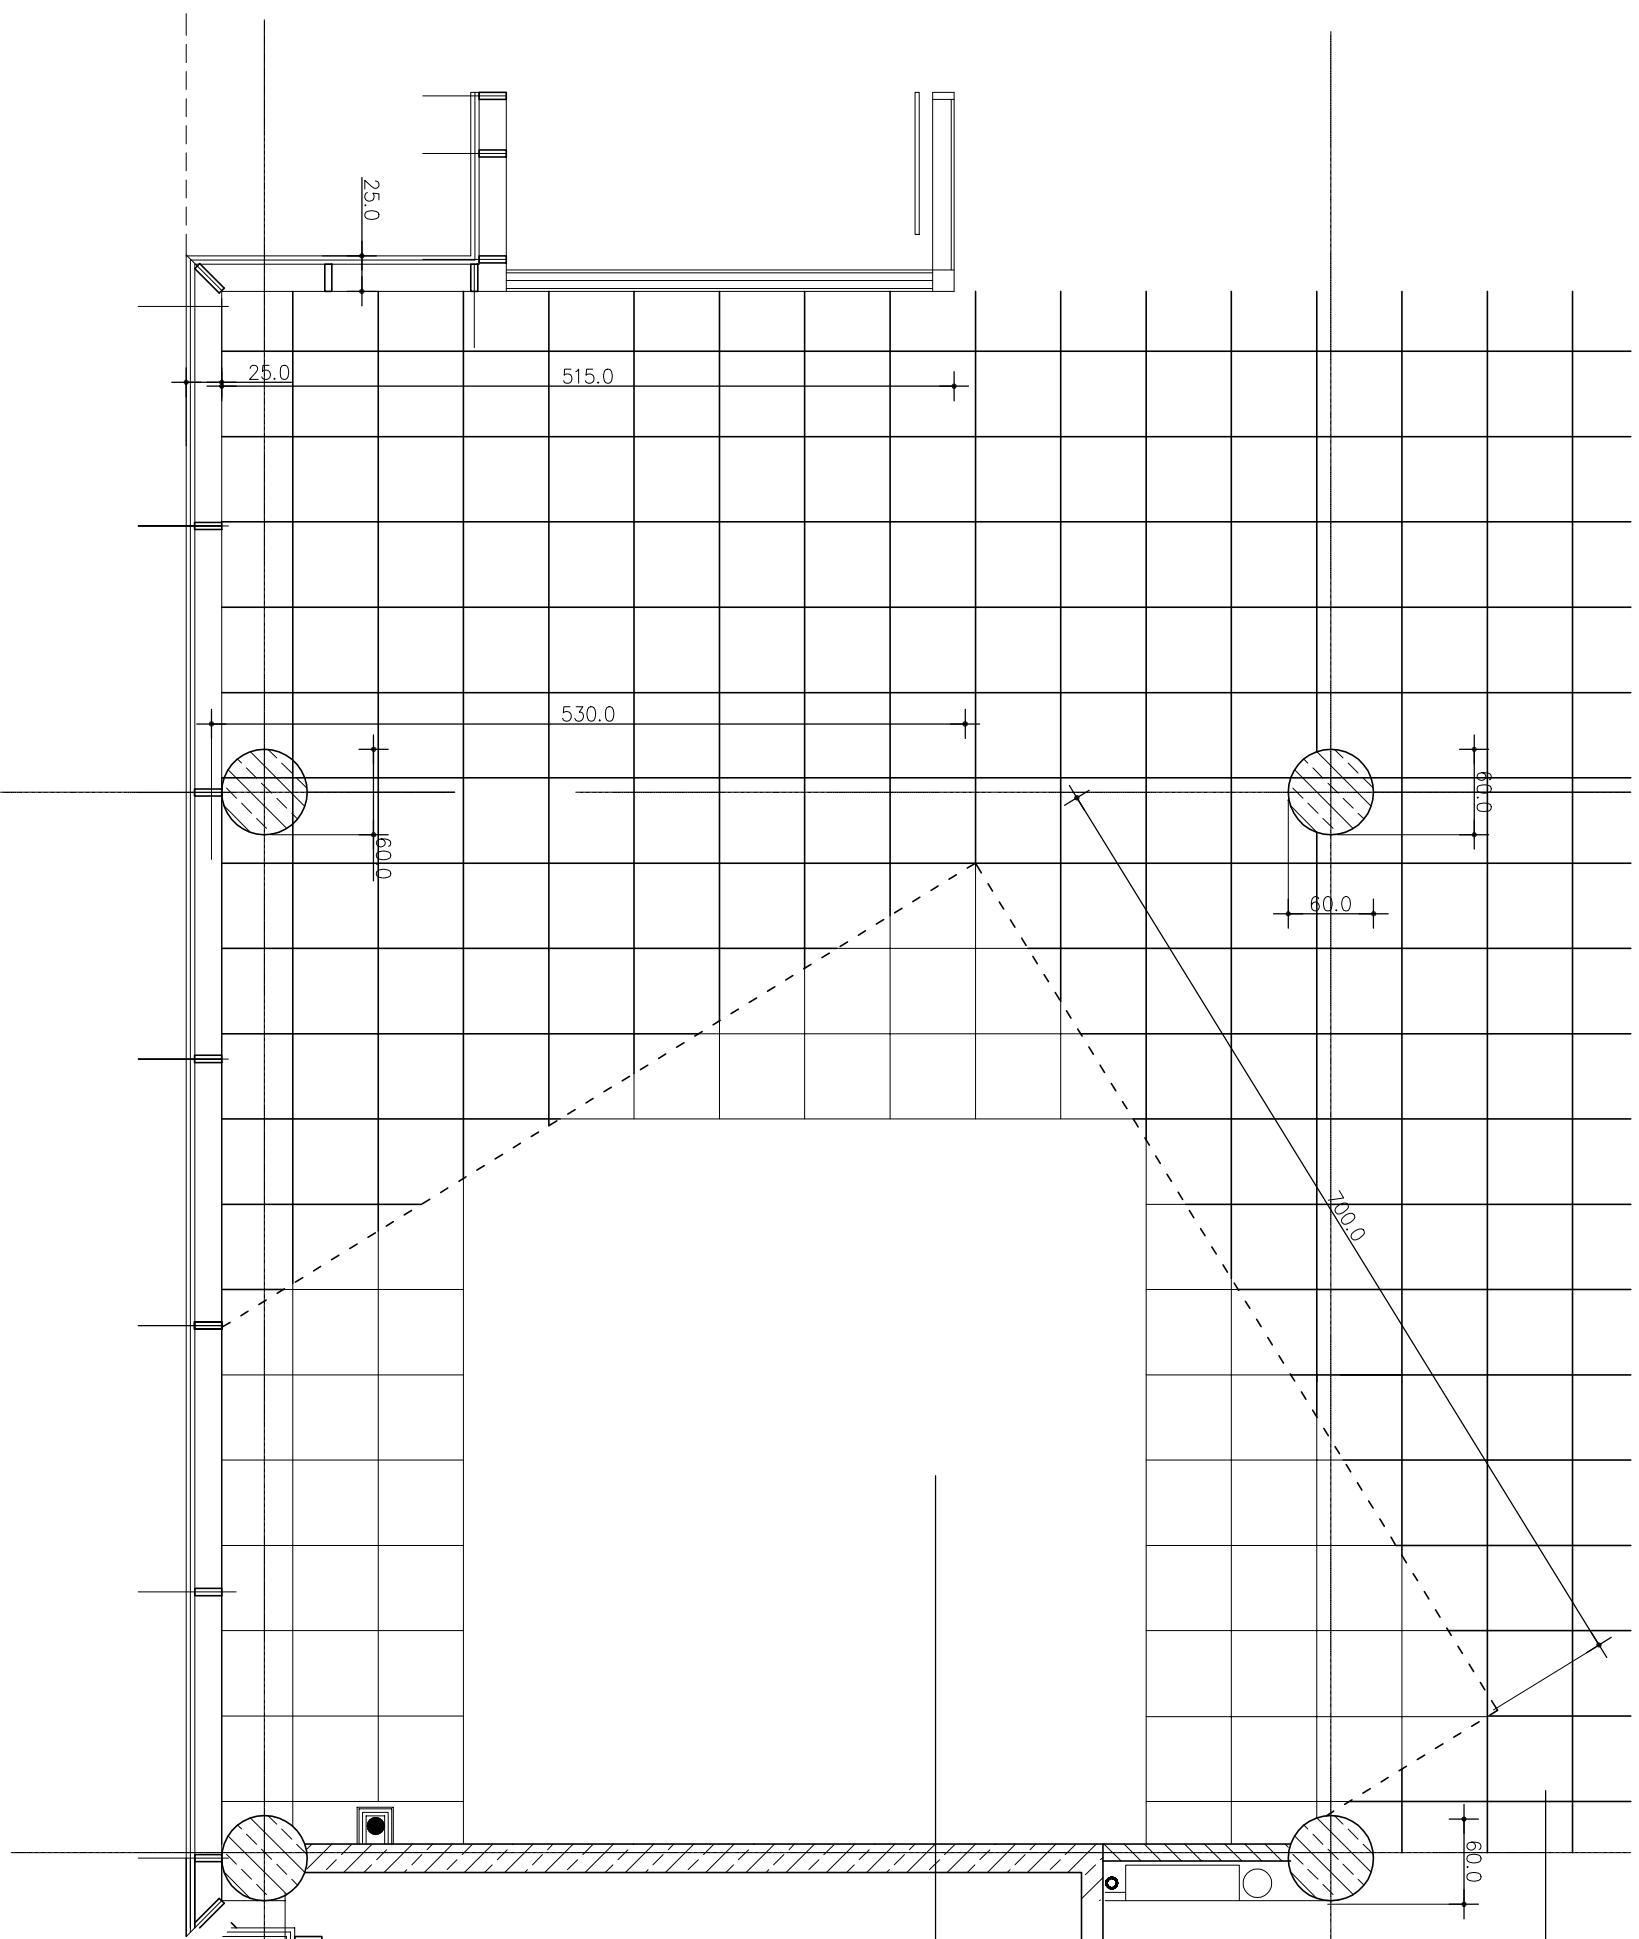

OPIS:

UWAGA: MODYFIKACJA SUFITU PODWIESZANEGO - STREFA WG RYSUNKU POZIOMAŁA CZĘŚĆ SUFITU PODWIESZANEGO ZOSTAJE BEZ ZMIAN

—	GRANICE ROZBÍORKI ISTNIEJĄCEGO SUFITU PODWIESZANEGO
—	
—	

Nazwa rysunku: **RECEPCJA**

Tytuł:		Brzmienie:	
Rozbiórka sufitu - zakres		ARCHITEKTURA	
Temat i nazwisko, nr uprawnień		Podpis	Data
Projektant:			12.05.2021 r.
Klient:	Pophama Biologia S.A.		
Nr rys:		Szkala:	
5		1 : 50	