


PLAN OBIEKTU
Gdańsk, Trzy Lipy 3
BUDYNEK B
PIWNICA

ZAŁĄCZNIK NR 15.1
DO INSTRUKCJI BEZPIECZEŃSTWA POŻAROWEGO
GDAŃSK, TRZY LIPY 3
AKTUALIZACJA - KWIECIEŃ 2023

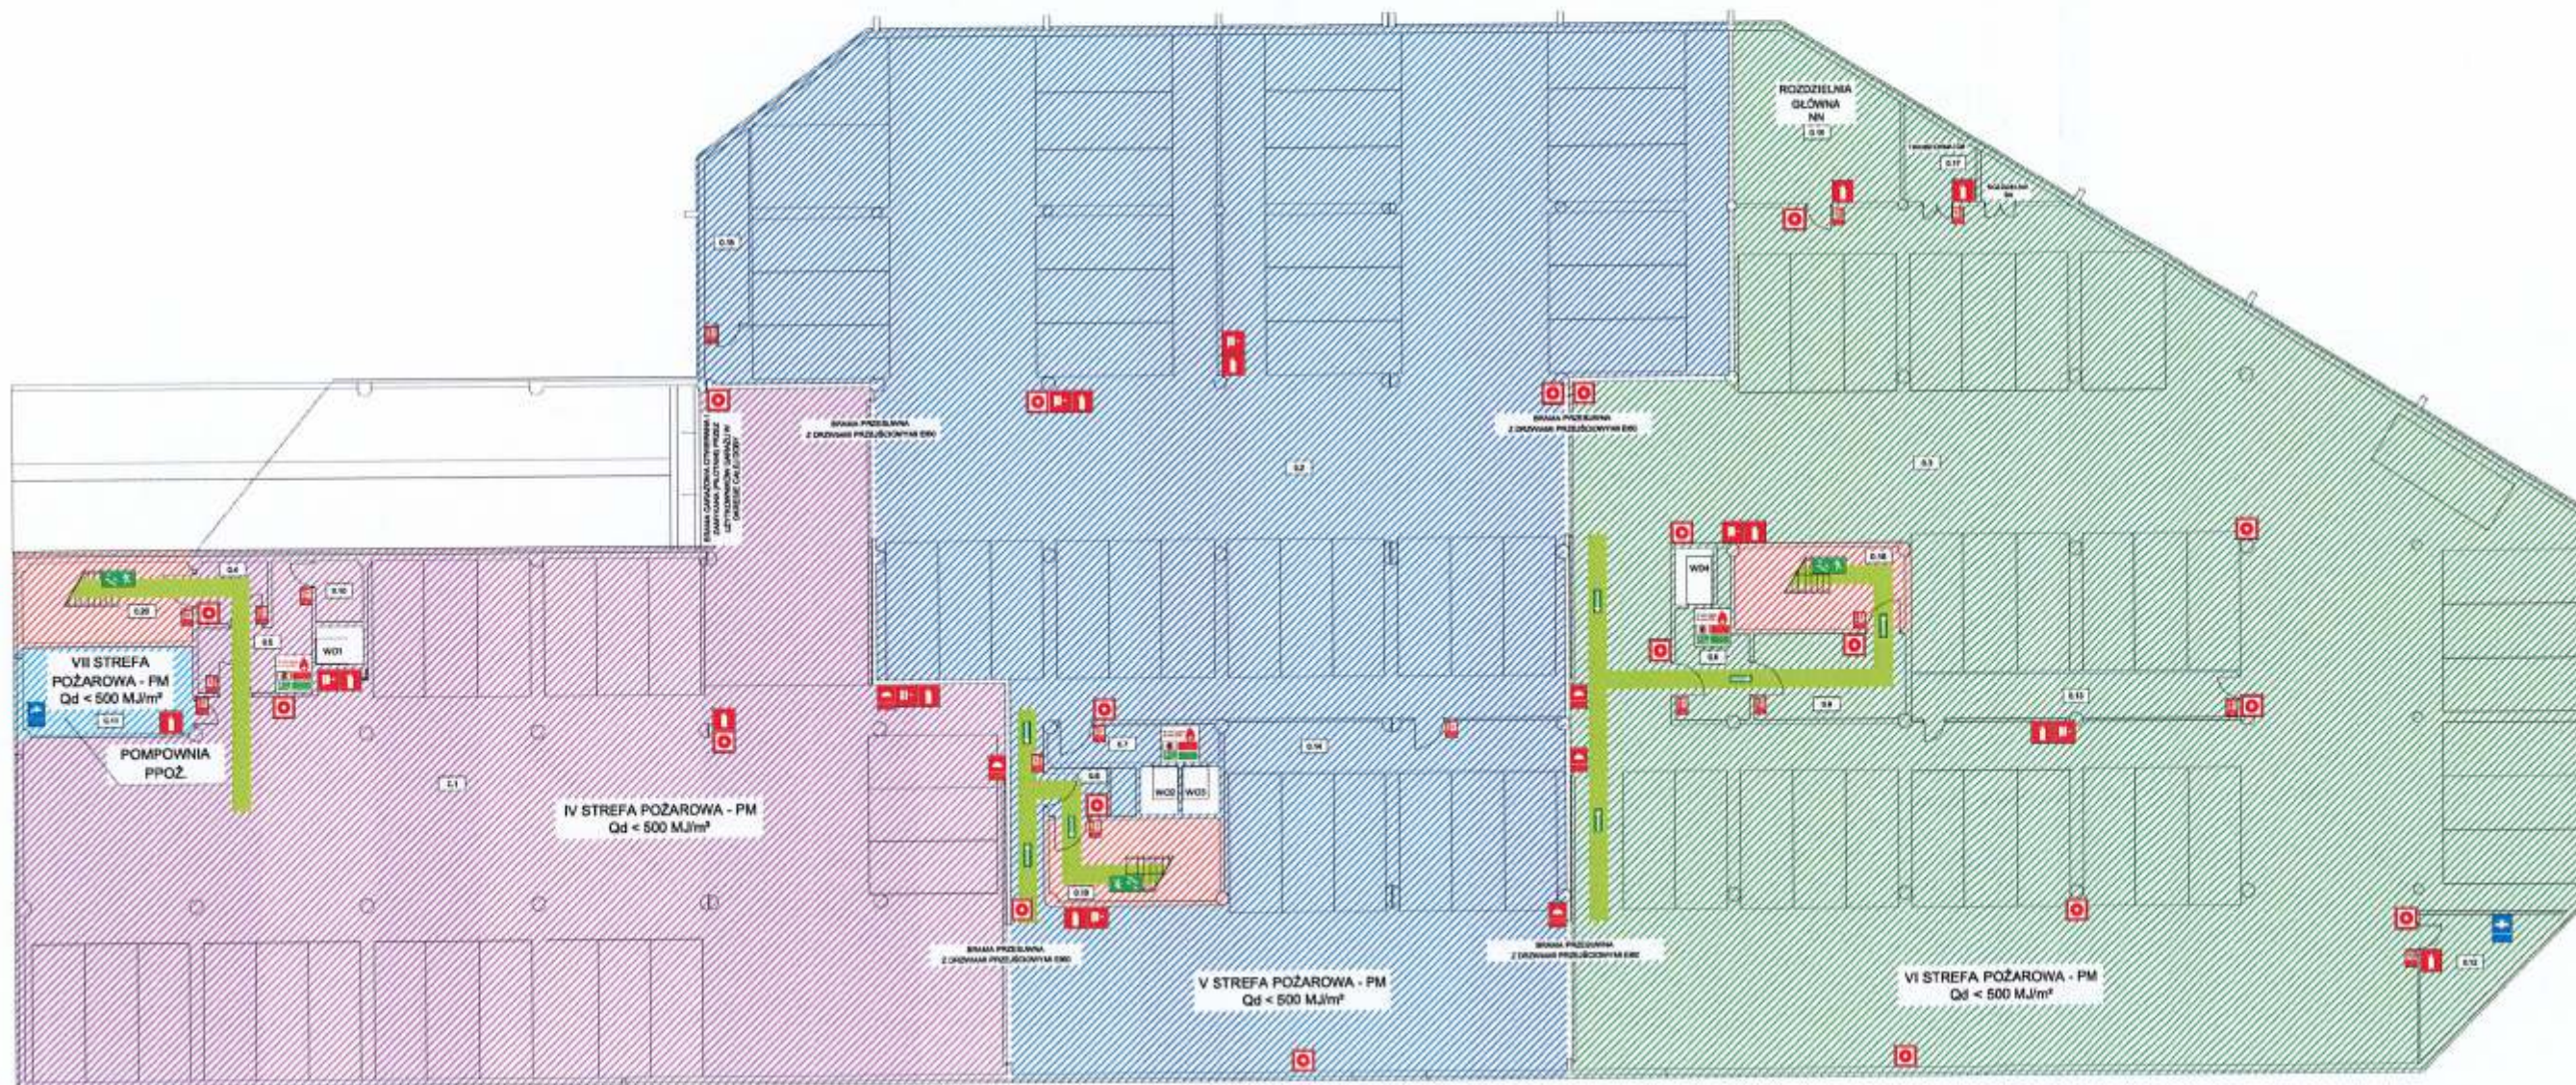

LEGENDA:

STREFY POŻAROWE		 GAŚNICA		 GŁÓWNY ZAWÓR WODNY	
 IV STREFA POŻAROWA - PM Qd < 500 MJ/m ²		 HYDRANT WEWNĘTRZNY		 GŁÓWNY ZAWÓR C. O.	
 V STREFA POŻAROWA - PM Qd < 500 MJ/m ²		 ZAKAZ KORZYSTANIA Z WINDY W RAZIE POŻARU		 DROGA EWAKUACYJNA	
 VI STREFA POŻAROWA - PM Qd < 500 MJ/m ²		 RĘCZNY OSTRZEGACZ POŻAROWY		 KIERUNEK DROGI EWAKUACYJNEJ	
 VII STREFA POŻAROWA - PM Qd < 500 MJ/m ²		 DRZWI PRZECIWOPOŻAROWE ZAMYKAČI		 KIERUNEK DO WYJŚCIA DROGI EWAKUACYJNEJ SCHODAMI W GÓRĘ	
 KLATKA SCHODOWA (droga ewakuacji)		 ZAMYKANIE BRAMY PRZECIWOPOŻAROWEJ			



PLAN OBIEKTU

Gdańsk, Trzy Lipy 3

BUDYNEK B

PARTER

ZAŁĄCZNIK NR 15.1
DO INSTRUKCJI BEZPIECZEŃSTWA POŻAROWEGO
GDAŃSK, TRZY LIPY 3
AKTUALIZACJA - KWIECIEŃ 2023



LEGENDA:

STREFY POŻAROWE
I STREFA POŻAROWA - ZL III
KŁATKA SCHODOWA (droga ewakuacji)
PRZEWIDYWANA LICZBA OSÓB
PARTER - ok. 150

INSTRUKCJA BEZPIECZEŃSTWA POŻAROWEGO
P.POŻ WYŁĄCZNIKI PRĄDU
GAŚNICA
HYDRANT WEWNĘTRZNY
ZAKAZ KORZYSTANIA Z WINDY W RAZIE POŻARU

URZĄDZENIE GAŚNICZE DO SPRZĘTU ELEKTRONICZNEGO
RĘCZNY OSTRZEGACZ POŻAROWY
DRZWI PRZECIWOPOŻAROWE ZAMYKAĆ
URUCHAMIANIE KLAP ODDYMIAJĄCYCH
ZESTAW PIERWSZEJ POMOCY
DROGA EWAKUACYJNA
KIERUNEK DROGI EWAKUACYJNEJ

DEFIBRYLATOR (AED)
KIERUNEK DO WYJŚCIA DROGI EWAKUACYJNEJ SCHODAMI W GÓRĘ
PRZESUNĄĆ W CELU OTWARCIA
KLUCZ DO WYJŚCIA EWAKUACYJNEGO
WYJŚCIE EWAKUACYJNE



PLAN OBIEKTU

Gdańsk, Trzy Lipy 3

BUDYNEK B

I PIĘTRO

ZALĄCZNIK NR 15.1
DO INSTRUKCJI BEZPIECZEŃSTWA POŻAROWEGO
GDAŃSK, TRZY LIPY 3
AKTUALIZACJA - KWIECIEŃ 2023



LEGENDA:

STREFY POŻAROWE
I STREFA POŻAROWA - ZL III
KŁATKA SCHODOWA (droga ewakuacji)
PRZEWIDYWANA LICZBA OSÓB
I PIĘTRO - ok. 176

URZĄDZENIE GAŚNICZE DO SPRZĘTU ELEKTRONICZNEGO
GAŚNICA
HYDRANT WEWNĘTRZNY
ZAKAZ KORZYSTANIA Z WINDY W RAZIE POŻARU
RĘCZNY OSTRZEGACZ POŻAROWY
DRZWI PRZECIWOPOŻAROWE, ZAMYKAĆ

DROGA EWAKUACYJNA
KIERUNEK DROGI EWAKUACYJNEJ
KIERUNEK DO WYJŚCIA DROGI EWAKUACYJNEJ SCHODAMI W DÓŁ




PLAN OBIEKTU

Gdańsk, Trzy Lipy 3

BUDYNEK B

II PIĘTRO

Załącznik nr 15.1
do Instrukcji Bezpieczeństwa Pożarowego
Gdańsk, Trzy Lipy 3
Aktualizacja - kwiecień 2023

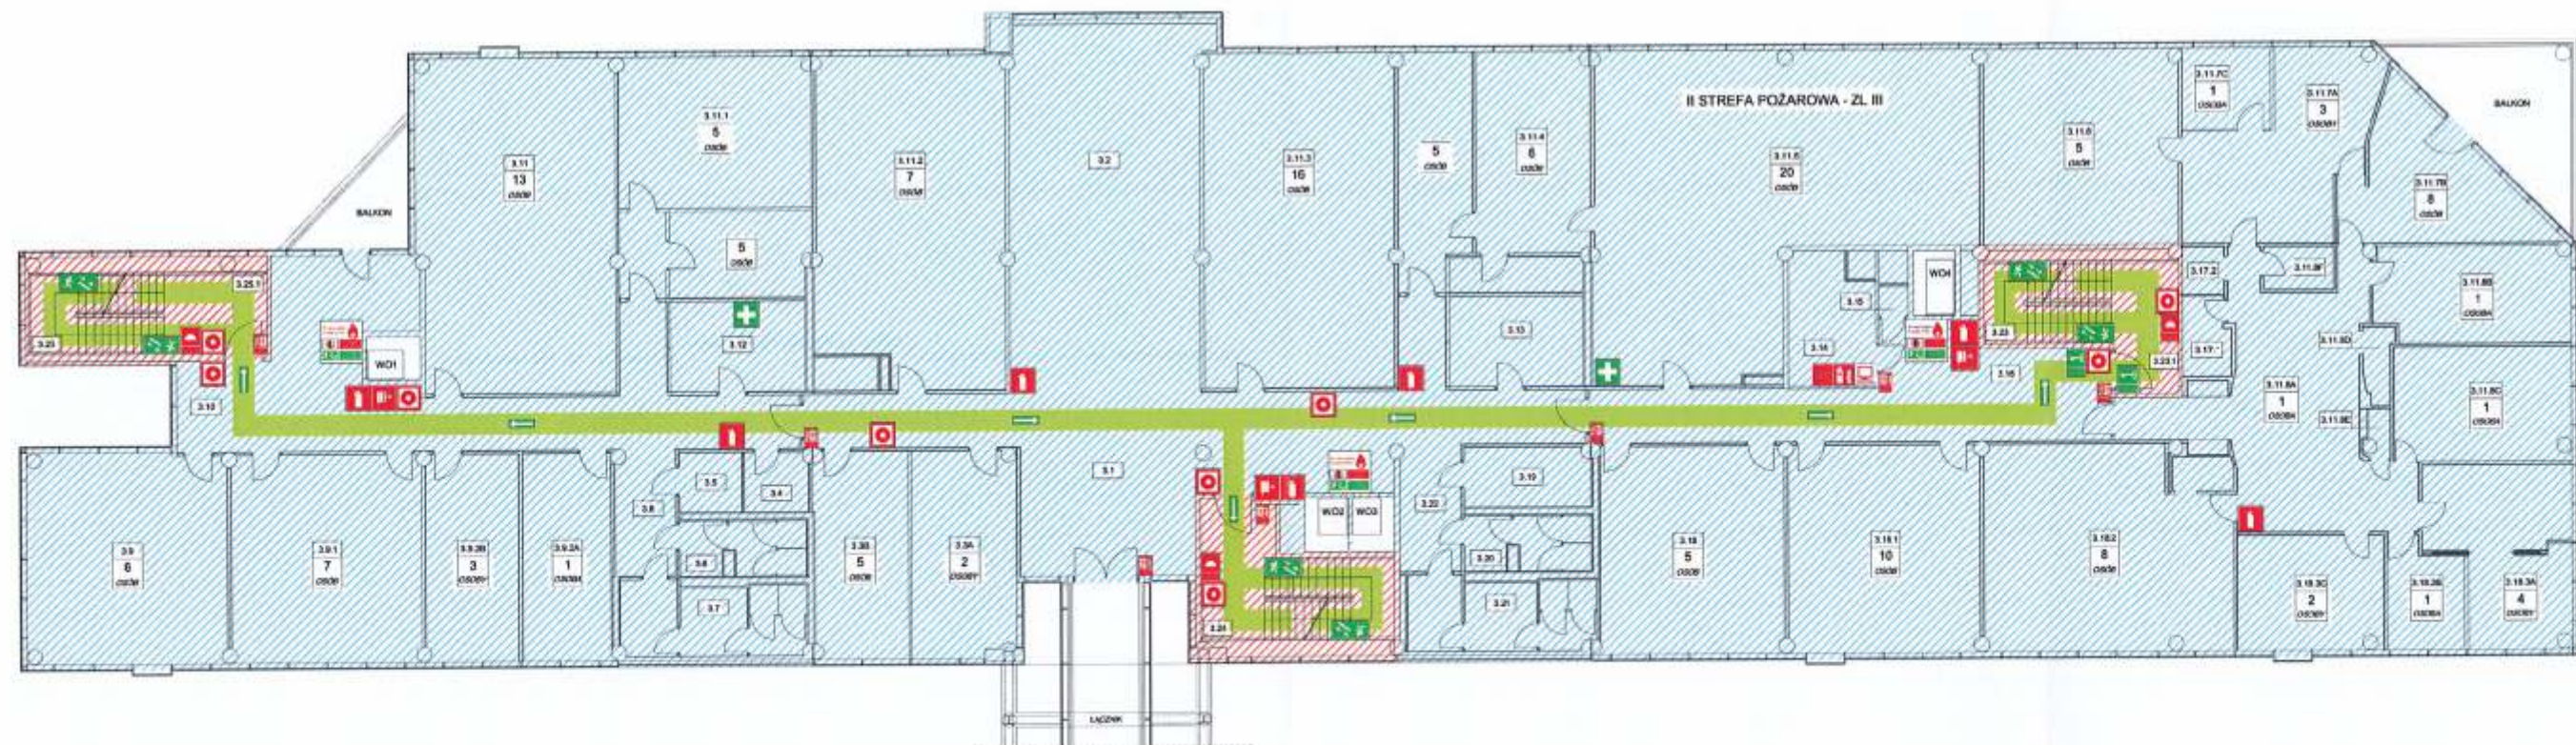

LEGENDA:

STREFY POŻAROWE
II STREFA POŻAROWA - ZL III
KLATKA SCHODOWA (droga ewakuacji)
PRZEWIDYWANA LICZBA OSÓB
II PIĘTRO - ok. 151

URUCHAMIANIE KLAP ODDYMIAJĄCYCH
URZĄDZENIE GAŚNICZE DO SPRZĘTU ELEKTRONICZNEGO
GAŚNICA
HYDRANT WEWNĘTRZNY
ZAKAZ KORZYSTANIA Z WINDY W RAZIE POŻARU
RĘCZNY OSTRZEGACZ POŻAROWY
DRZWI PRZECIWPOŻAROWE, ZAMYKAĆ

ZESTAW PIERWSZEJ POMOCY
DROGA EWAKUACYJNA
KIERUNEK DROGI EWAKUACYJNEJ
KIERUNEK DO WYJŚCIA DROGI EWAKUACYJNEJ SCHODAMI W DÓŁ
KLUCZ DO WYJŚCIA EWAKUACYJNEGO



PLAN OBIEKTU

Gdańsk, Trzy Lipy 3

BUDYNEK B

III PIĘTRO

ZAŁĄCZNIK NR 15.1
DO INSTRUKCJI BEZPIECZEŃSTWA POŻAROWEGO
GDAŃSK, TRZY LIPY 3
AKTUALIZACJA - KWIECIEŃ 2023



LEGENDA:

STREFY POŻAROWE	URZĄDZENIE GAŚNICZE DO SPRZĘTU ELEKTRONICZNEGO	DROGA EWAKUACYJNA
II STREFA POŻAROWA - ZL III	GAŚNICA	KIERUNEK DROGI EWAKUACYJNEJ
KLATKA SCHODOWA (droga ewakuacji)	HYDRANT WEWNĘTRZNY	KIERUNEK DO WYJŚCIA DROGI EWAKUACYJNEJ SCHODAMI W DÓŁ
PRZEWIDYWANA LICZBA OSÓB	ZAKAZ KORZYSTANIA Z WINDY W RAZIE POŻARU	
III PIĘTRO - ok. 174	RĘCZNY OSTRZEGACZ POŻAROWY	
	DRZWI PRZECIWOPOŻAROWE. ZAMYKAĆ	



PLAN OBIEKTU

Gdańsk, Trzy Lipy 3

BUDYNEK B

IV PIĘTRO

Załącznik nr 15.1
do Instrukcji Bezpieczeństwa Pożarowego
Gdańsk, Trzy Lipy 3
Aktualizacja - kwiecień 2023



LEGENDA:

STREFY POŻAROWE	URZĄDZENIE GAŚNICZE DO SPRZĘTU ELEKTRONICZNEGO	URUCHAMIANIE KLAP ODDYMIAJĄCYCH
III STREFA POŻAROWA - ZL III	GAŚNICA	DROGA EWAKUACYJNA
KLATKA SCHODOWA (droga ewakuacji)	HYDRANT WEWNĘTRZNY	KIERUNEK DROGI EWAKUACYJNEJ
PRZEWIDYWANA LICZBA OSÓB	ZAKAZ KORZYSTANIA Z WINDY W RAZIE POŻARU	KIERUNEK DO WYJŚCIA DROGI EWAKUACYJNEJ SCHODAMI W DÓŁ
IV PIĘTRO - ok. 153	RĘCZNY OSTRZEGACZ POŻAROWY	
	DRZWI PRZECIWOPOŻAROWE ZAMYKAĆ	




PLAN OBIEKTU

Gdańsk, Trzy Lipy 3

BUDYNEK B

DACH - POZIOM SAUNY

ZAŁĄCZNIK NR 15.1
DO INSTRUKCJI BEZPIECZEŃSTWA POŻAROWEGO
GDAŃSK, TRZY LIPY 3
AKTUALIZACJA - KWIECIEŃ 2023

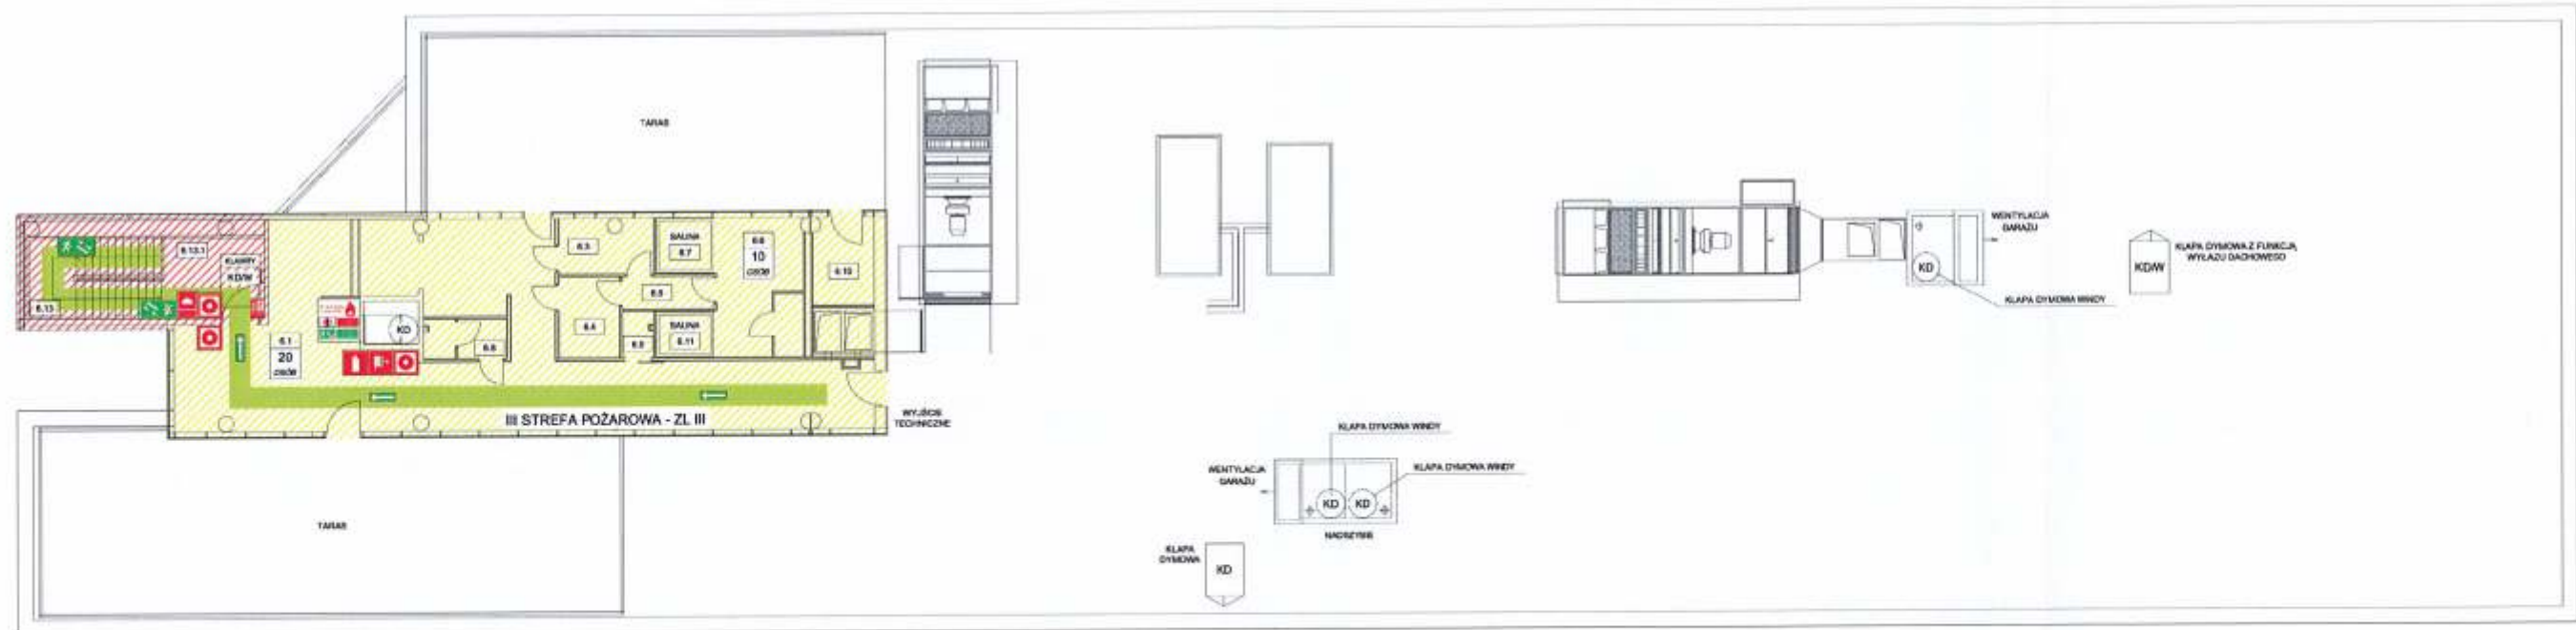

LEGENDA:

STREFY POŻAROWE	GAŚNICA	URUCHAMIANIE KLAP ODDYMAJĄCYCH
III STREFA POŻAROWA - ZL III	HYDRANT WEWNĘTRZNY	DROGA EWAKUACYJNA
KLATKA SCHODOWA (droga ewakuacyjna)	ZAKAZ KORZYSTANIA Z WINDY W RAZIE POŻARU	KIERUNEK DROGI EWAKUACYJNEJ
PRZEWIDYWANA LICZBA OSÓB	RĘCZNY OSTRZEGACZ POŻAROWY	KIERUNEK DO WYJŚCIA DROGI EWAKUACYJNEJ SCHODAMI W DÓŁ
DACH - POZIOM SAUNY - ok. 30	DRZWI PRZECIWPÓŻAROWE. ZAMYKAĆ!	




SZKIC SYTUACYJNY

Gdańsk, Trzy Lipy 3

BUDYNEK B

ZAŁĄCZNIK NR 15.1
DO INSTRUKCJI BEZPIECZEŃSTWA POŻAROWEGO
GDAŃSK, TRZY LIPY 3
AKTUALIZACJA - KWIECIEŃ 2023

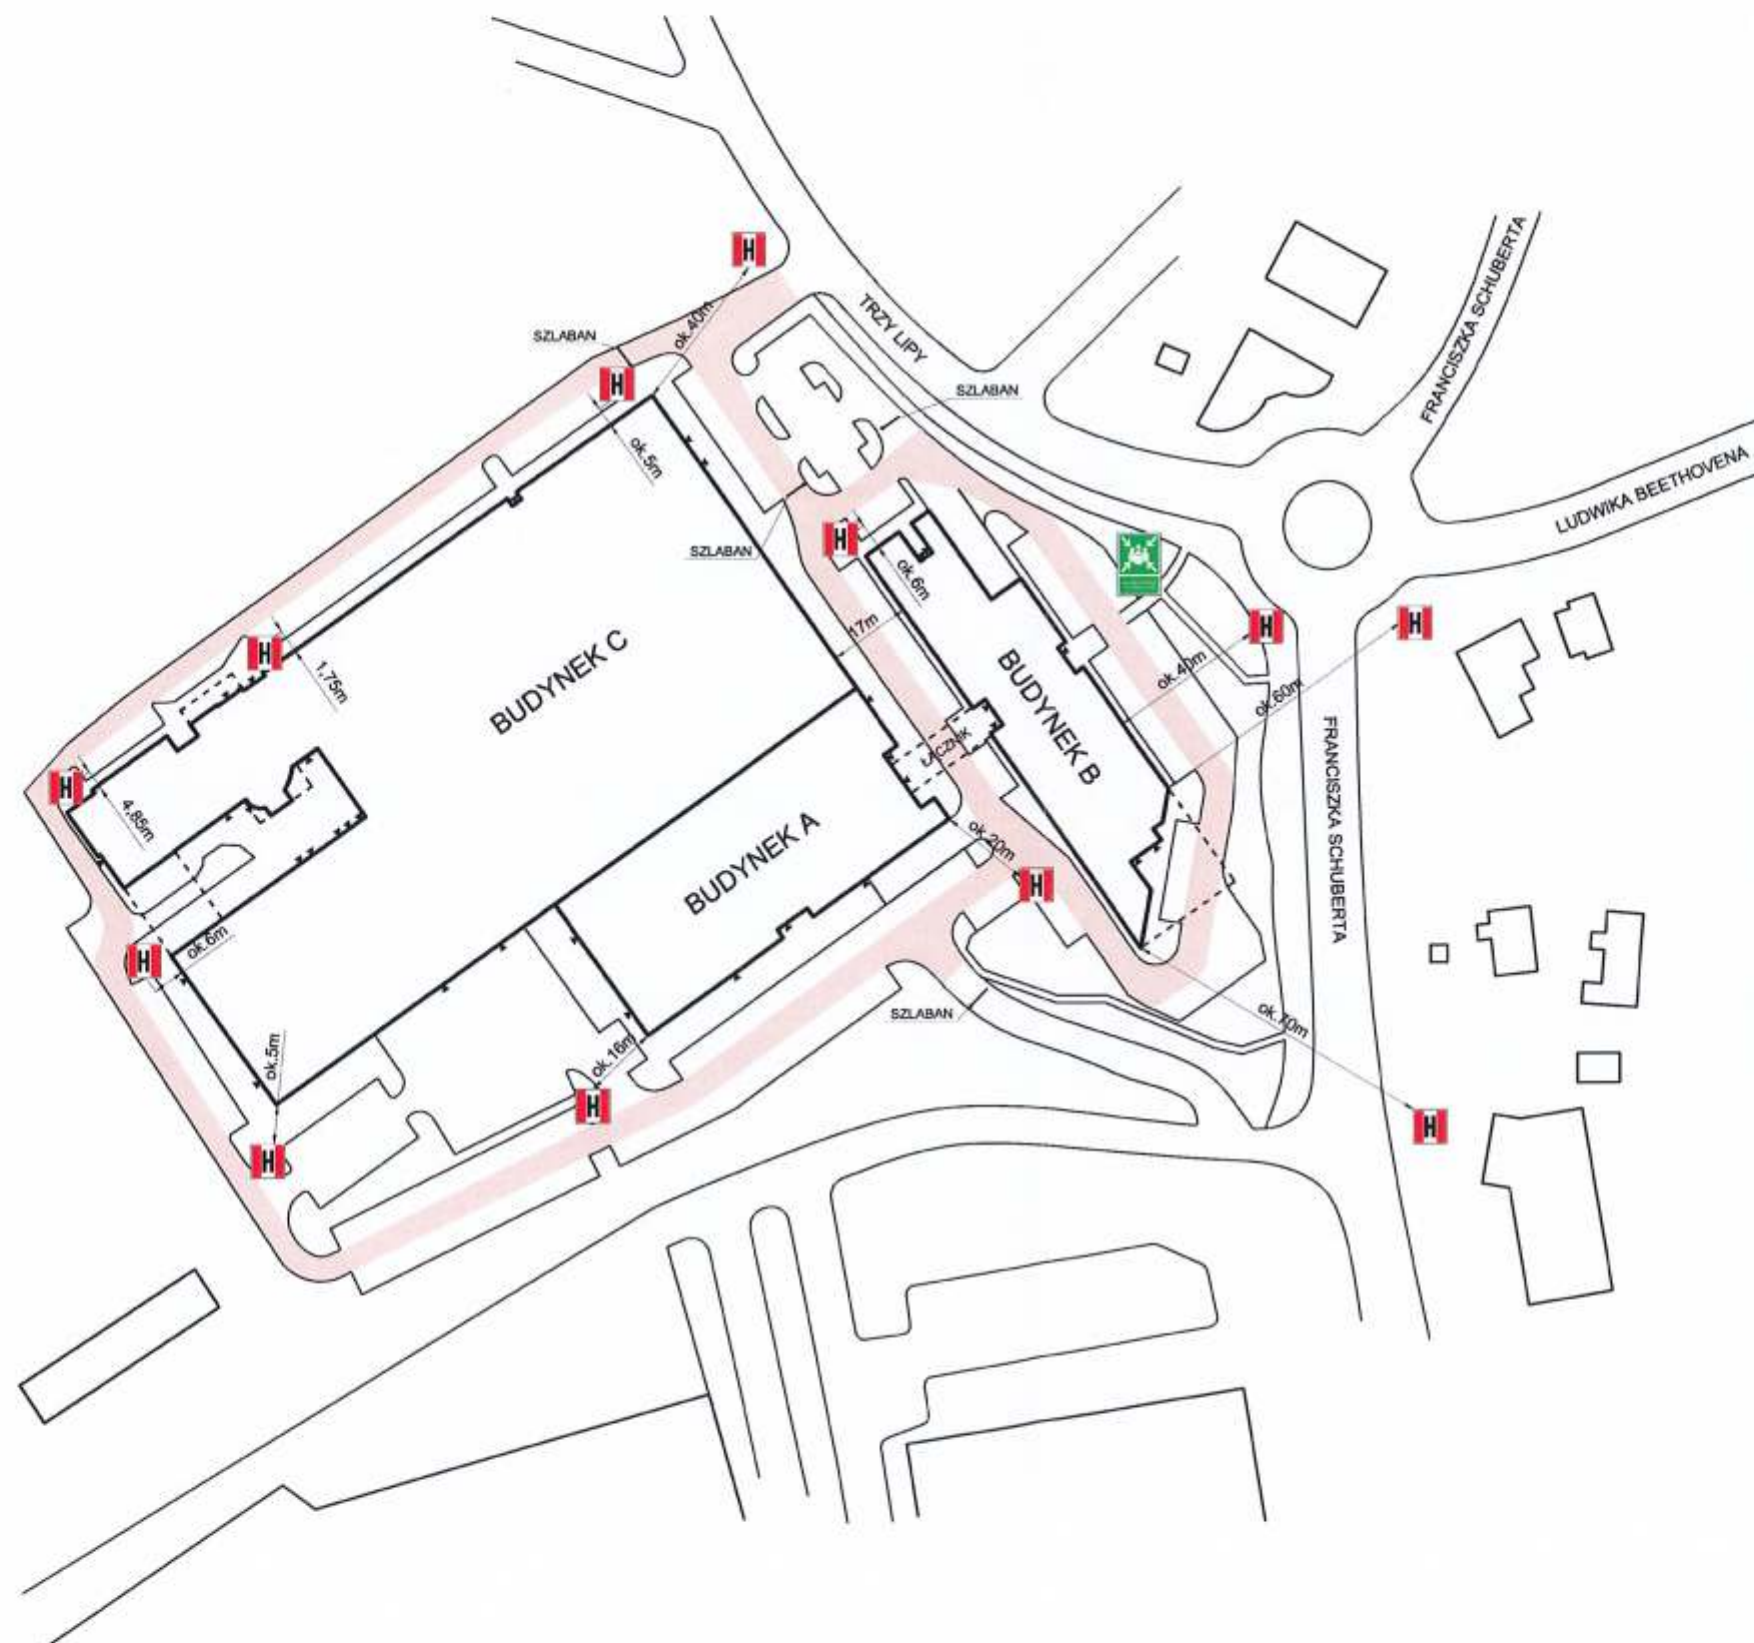

LEGENDA:

BUDYNEK B	
POWIERZCHNIA ZABUDOWY	2.337,00 m ²
POWIERZCHNIA UŻYTKOWA	12.712,90 m ²
KUBATURA	63.714,93 m ³
DŁUGOŚĆ CZĘŚCI NADZIEMNEJ	99,38 m
SZEROKOŚĆ CZĘŚCI NADZIEMNEJ	23,60 m
DŁUGOŚĆ CZĘŚCI PODZIEMNEJ	112,91 m
SZEROKOŚĆ CZĘŚCI PODZIEMNEJ	45,94 m
WYSOKOŚĆ	24,6 m
LICZBA KONDYGNACJI	SIEDM KONDYGNACJI, W TYM JEDNA PODZIEMNA I SZEŚĆ NADZIEMNYCH

	HYDRANT ZEWNĘTRZNY
	MIEJSCE ZBIÓRKI DO EWAKUACJI
	DROGA POŻAROWA

