

**Załącznik nr 4 do Umowy
Załącznik nr 7 do Zaproszenia**


**Mapa z rozmieszczeniem miejsc postojowych
część 1**

LEGENDA:

- hydrant ppoż.
- parkometr
- miejsce do parkowania dwoma kołami na jezdni
- miejsce do parkowania czterema kołami na jezdni
- miejsce do parkowania czterema kołami na chodniku, równoległe do jezdni
- miejsce do parkowania przostapdle do jezdni na chodniku lub na gruncie

ch


Załącznik nr 4 do Umowy
Załącznik nr 7 do Zaproszenia

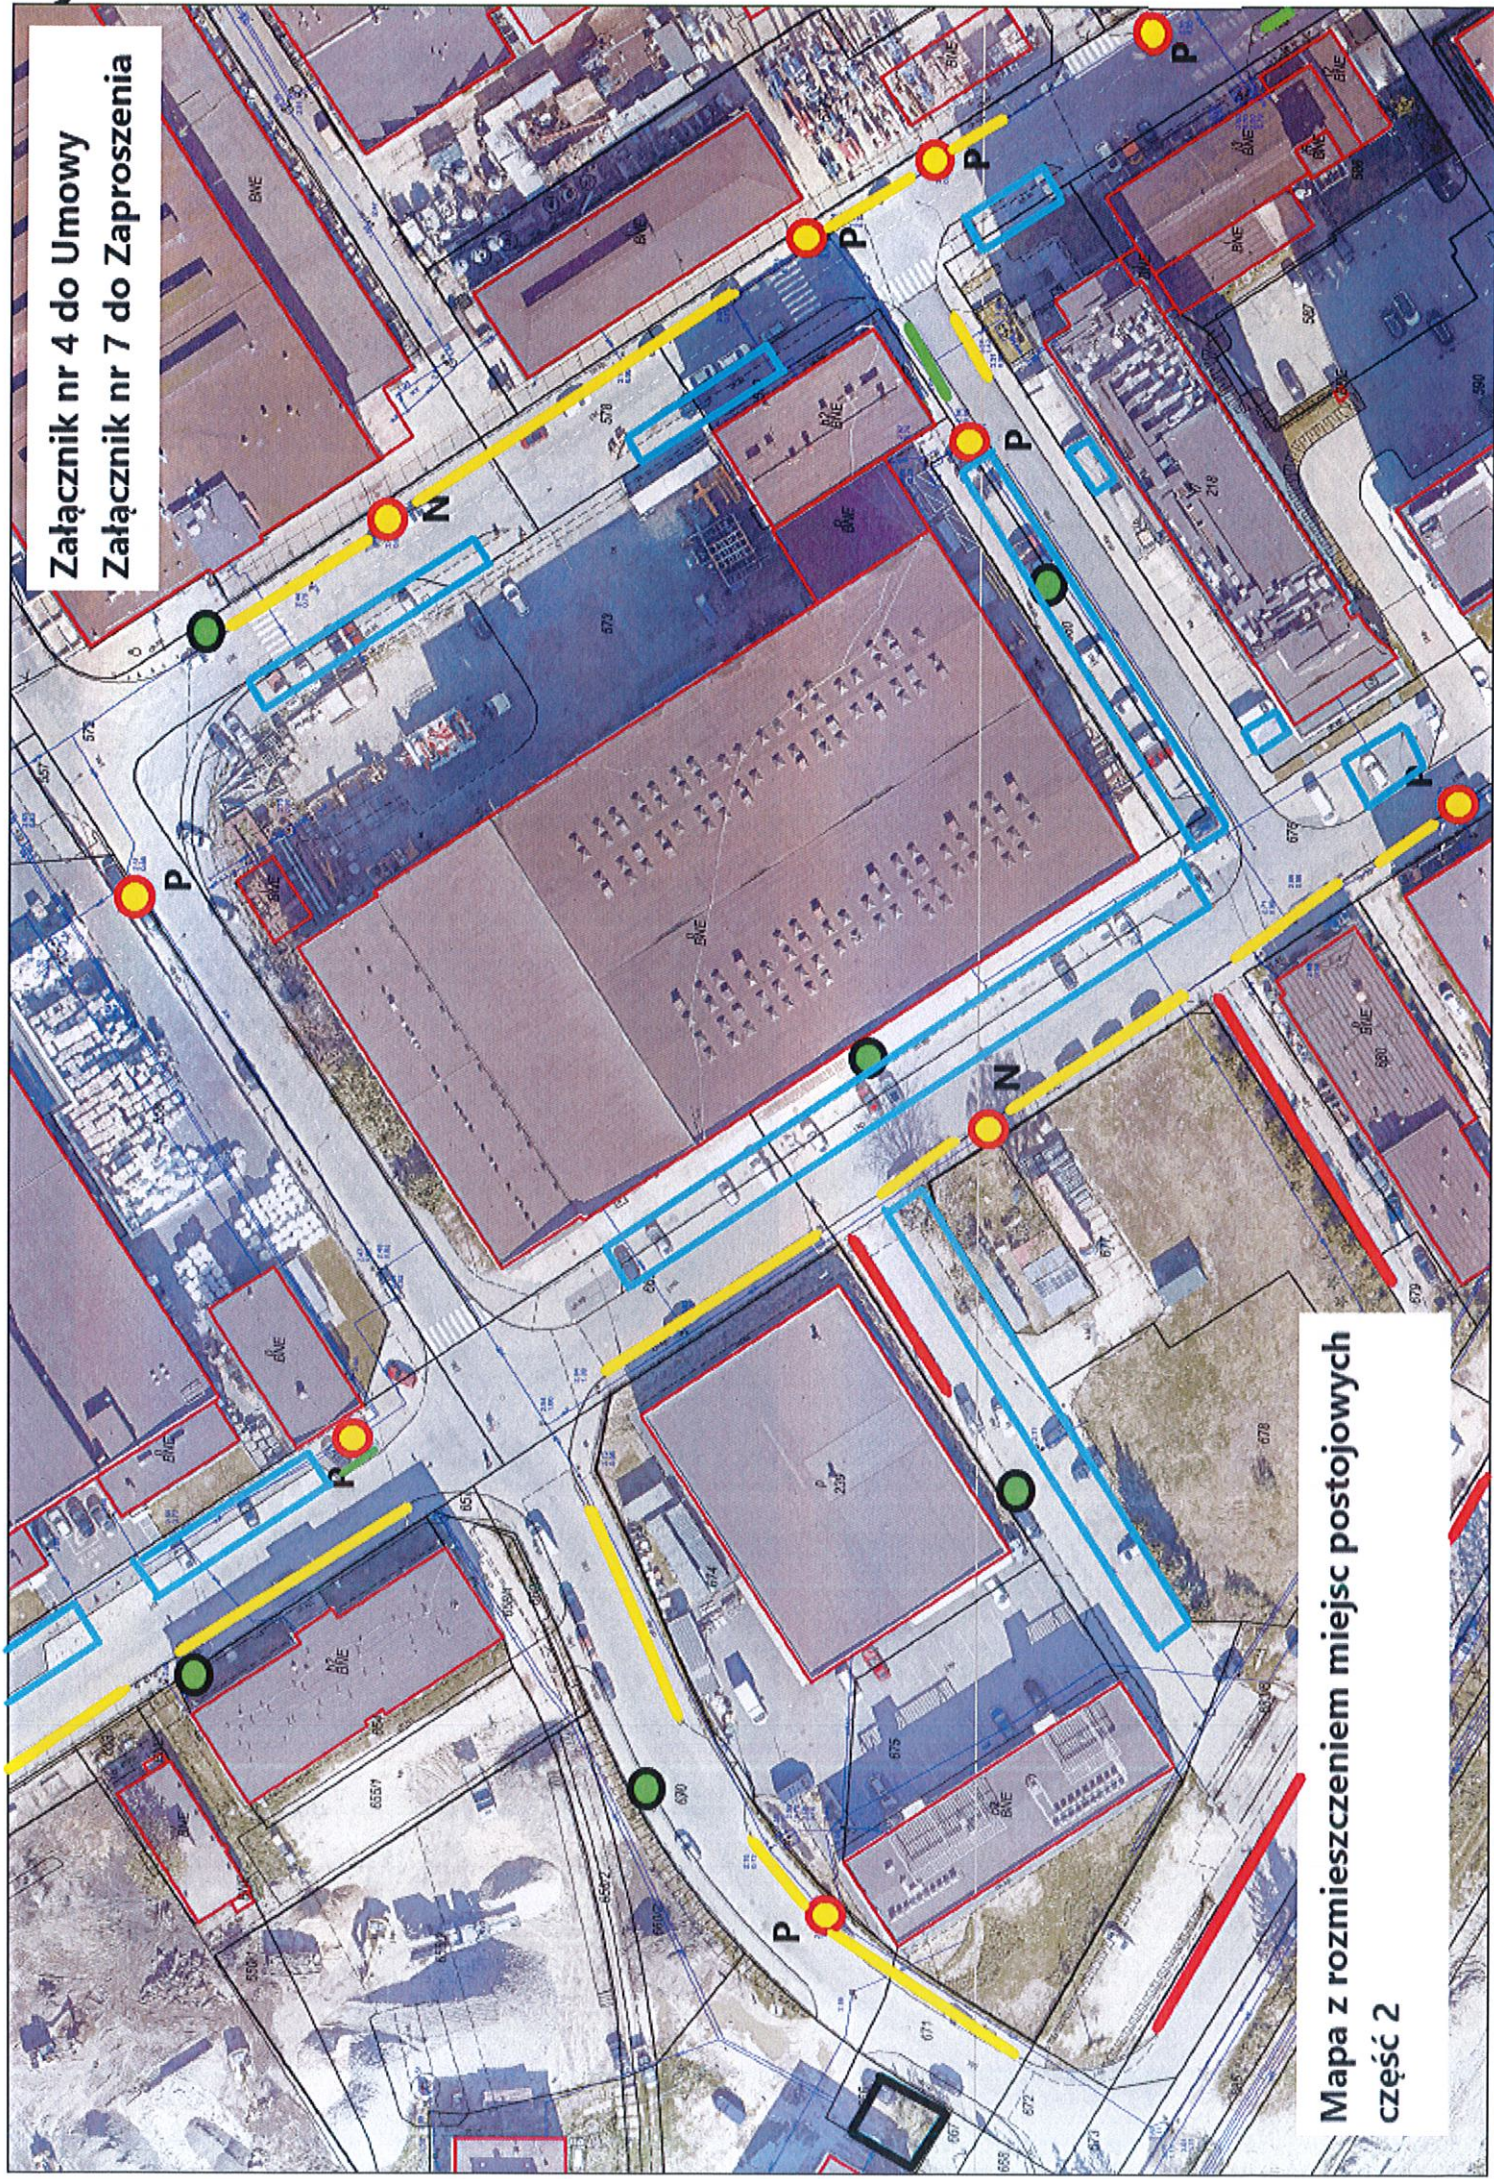


Mapa z rozmieszczeniem miejsc postojowych
część 2

SG

Załącznik nr 4 do Umowy
Załącznik nr 7 do Zaproszenia

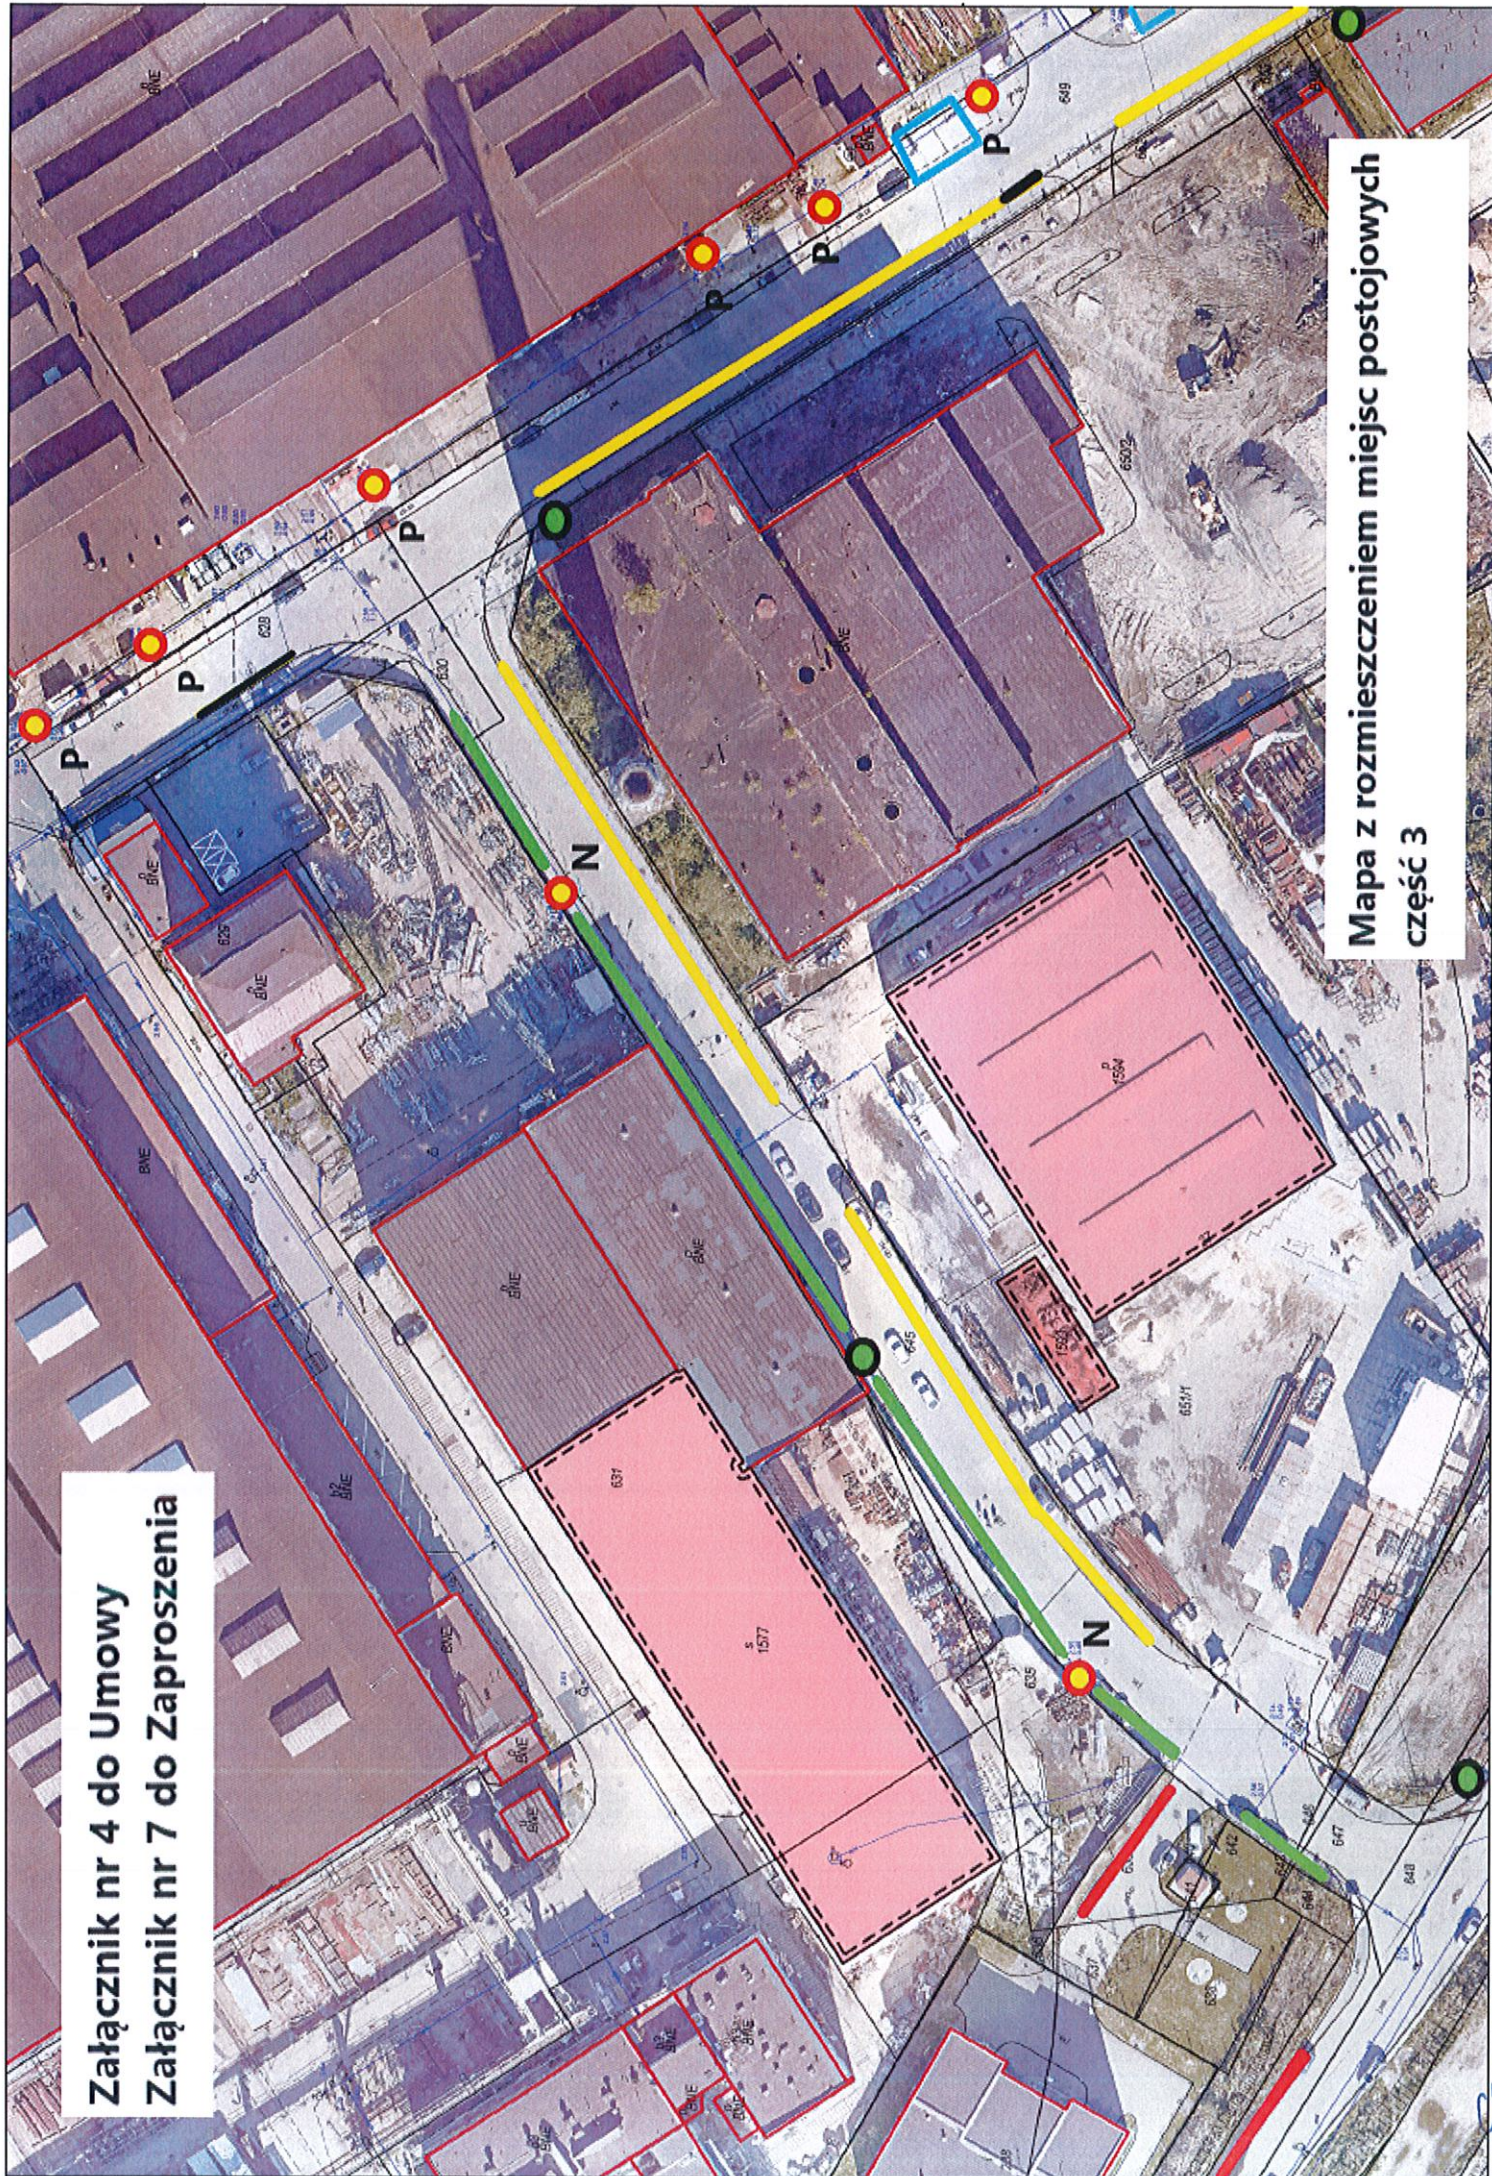


Mapa z rozmieszczeniem miejsc postojowych
część 3

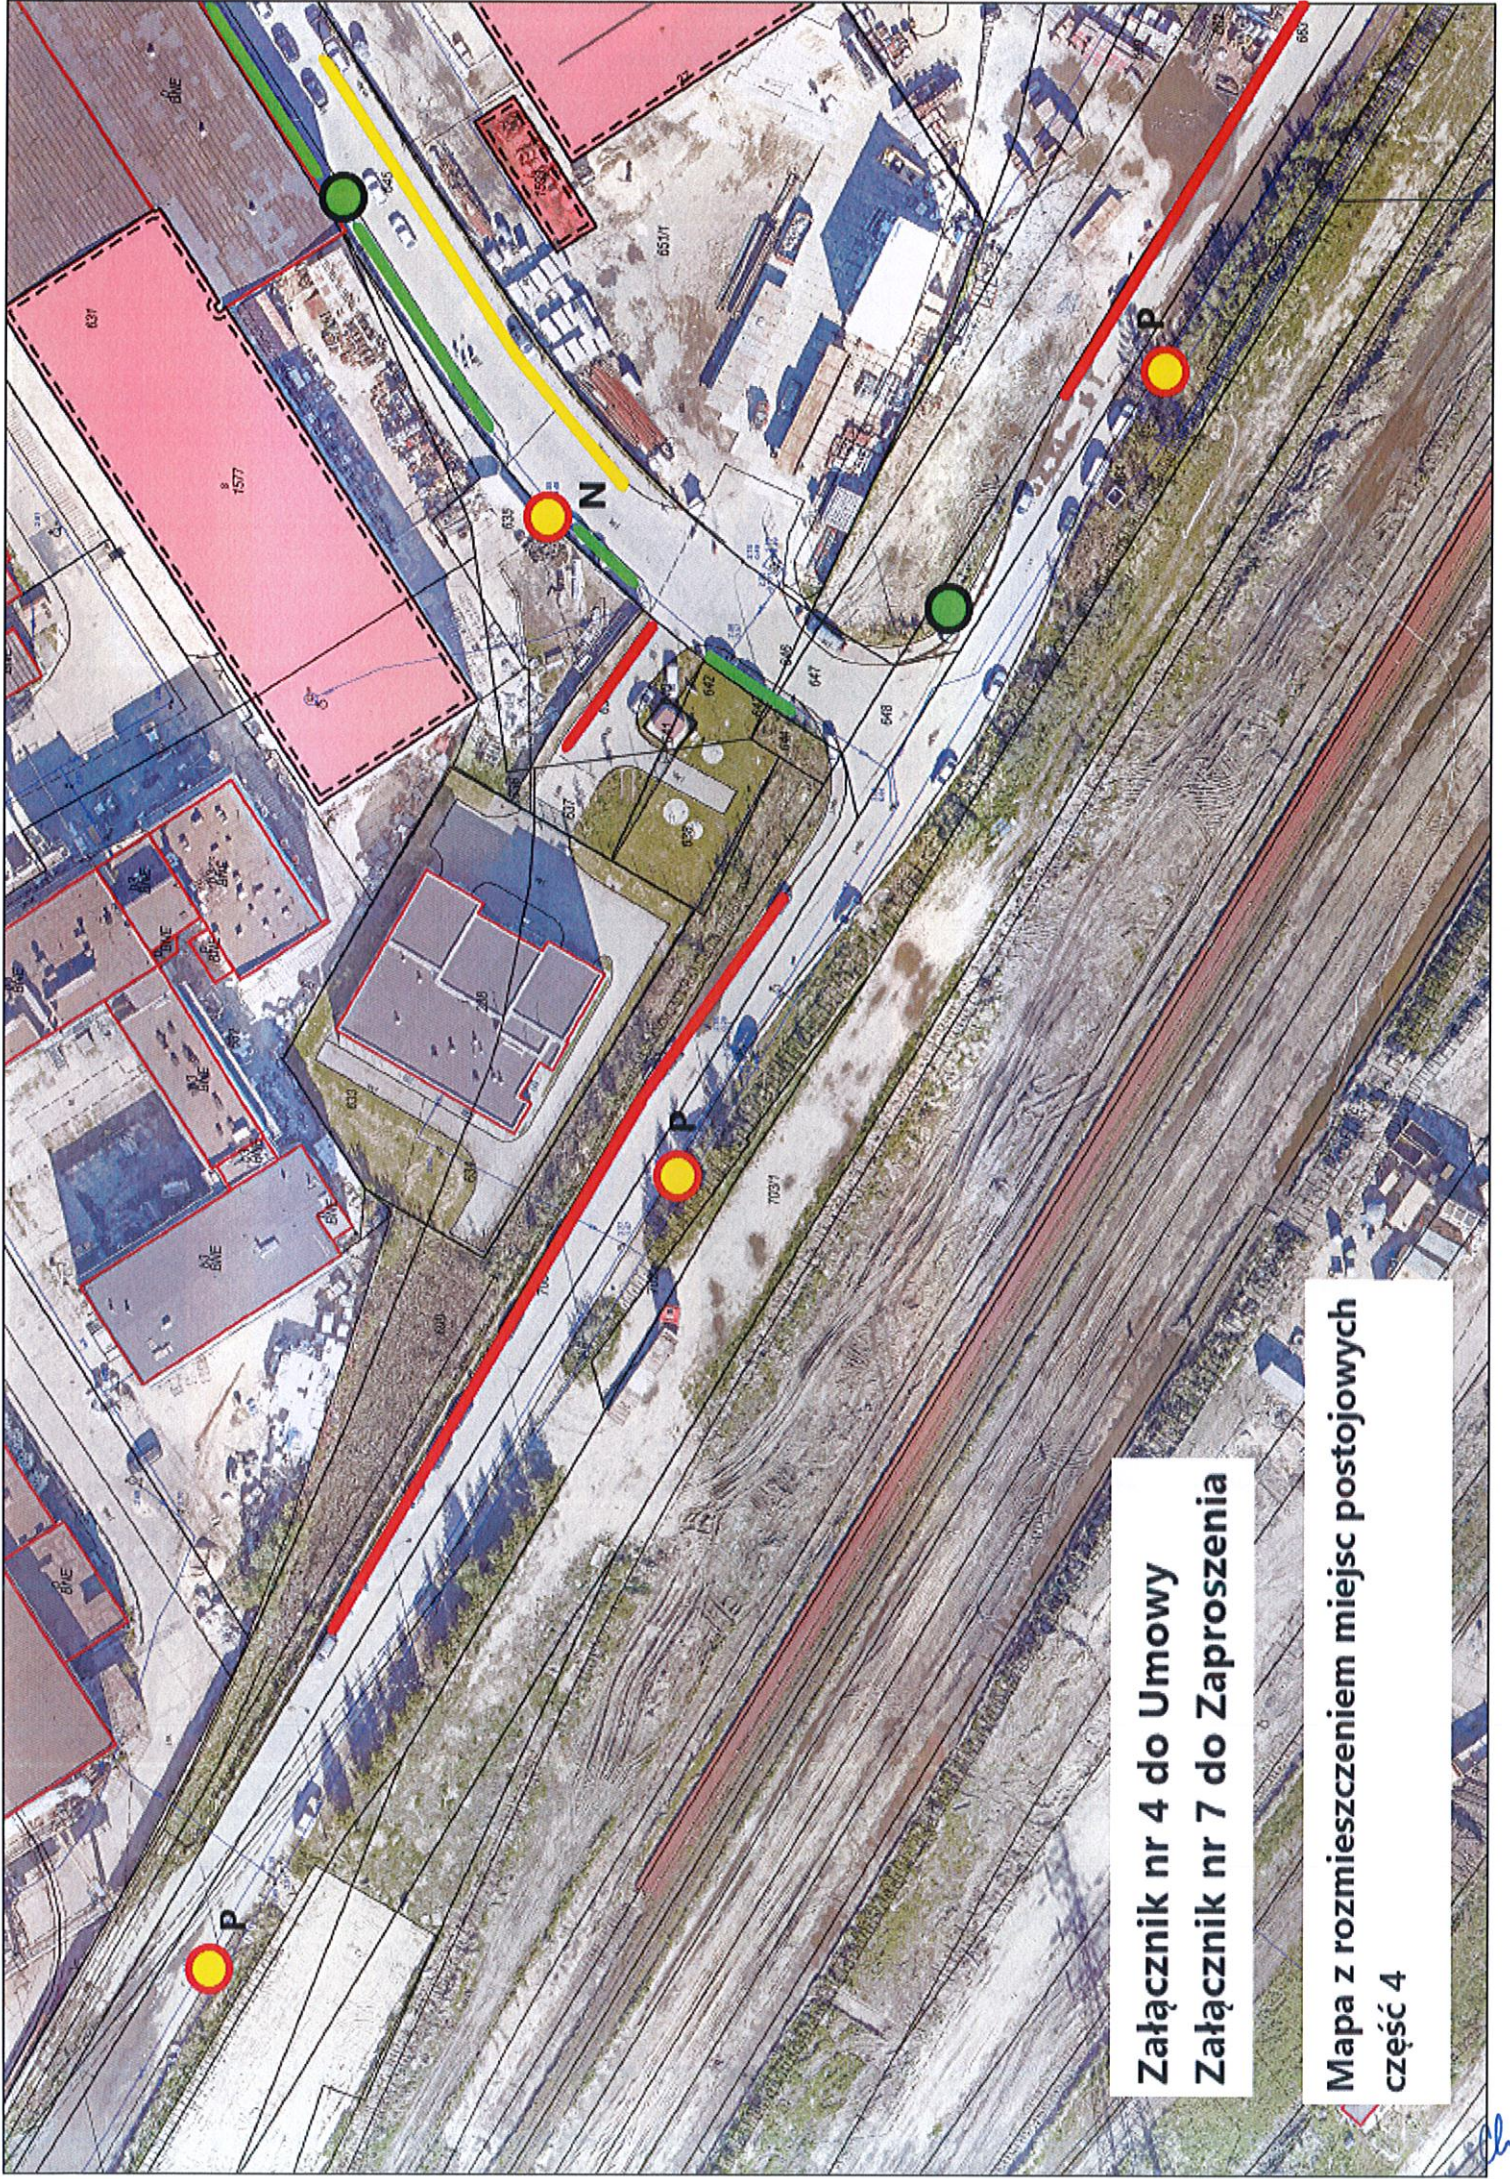



**Załącznik nr 4 do Umowy
Załącznik nr 7 do Zaproszenia**

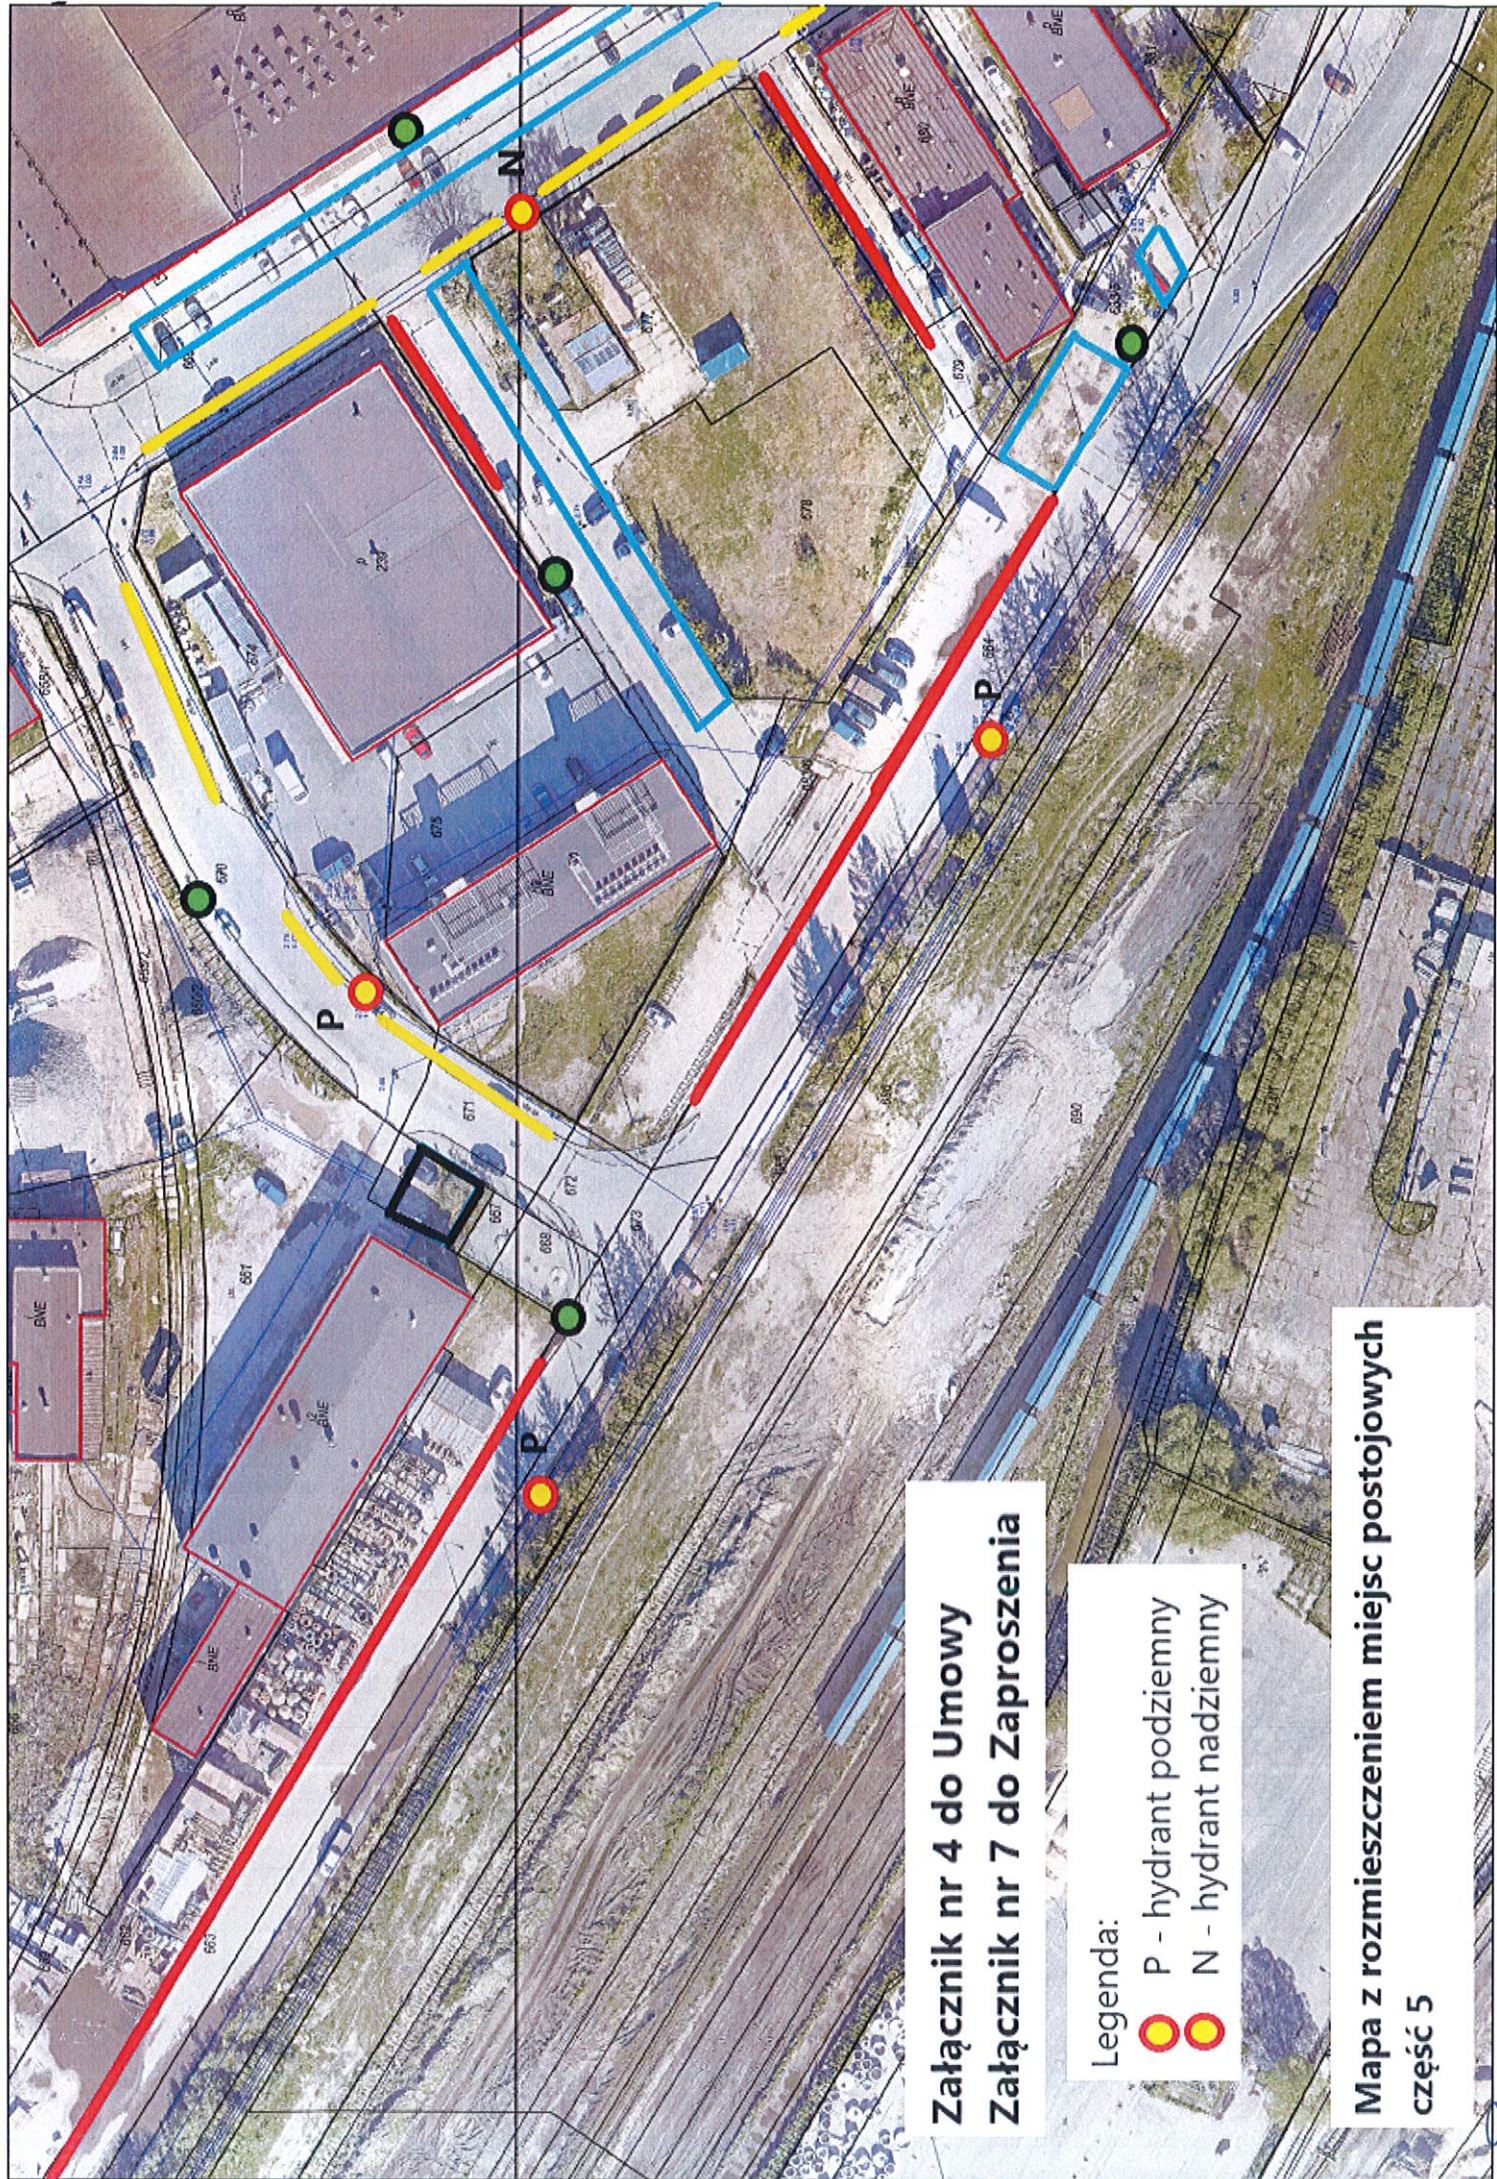**Mapa z rozmieszczeniem miejsc postojowych
część 4**



Załącznik nr 4 do Umowy
Załącznik nr 7 do Zaproszenia

- Legenda:
-  P - hydrant podziemny
 -  N - hydrant nadziemny

Mapa z rozmieszczeniem miejsc postojowych
część 5

