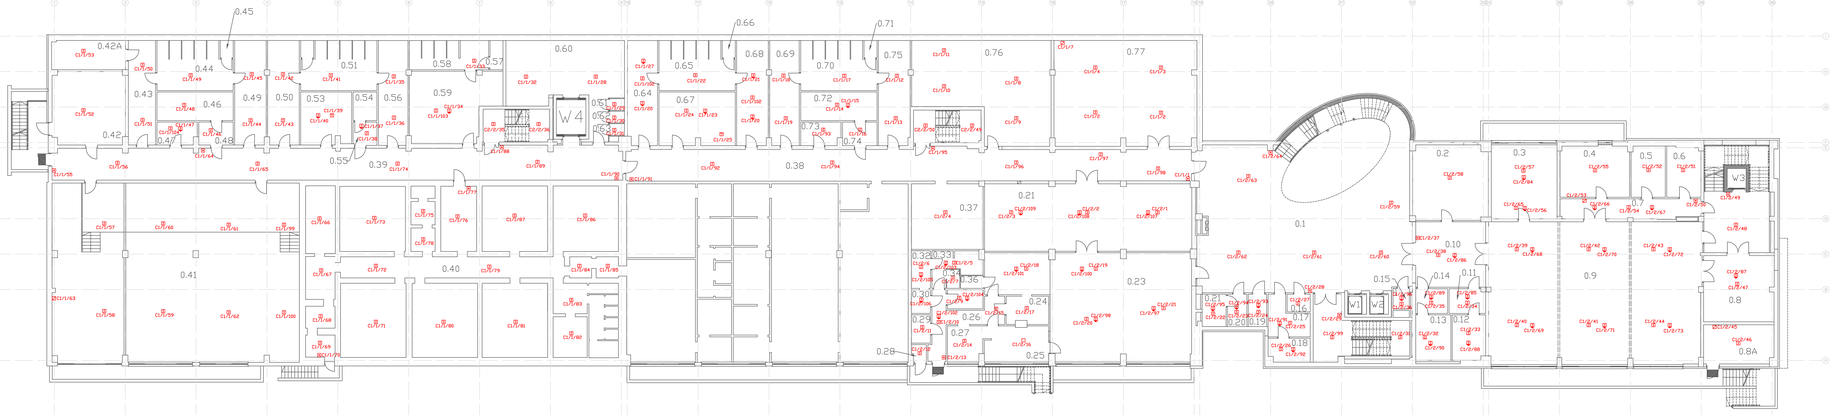

LEGENDA

- – czujka optyczna dymu DP2061N, adresowalna serii 2000
- – czujka optyczna dymu DP2061N ze wskaźnikiem zadziałania PA25/3L
- – czujka dualna DP2061T, adresowalna serii 2000
- – ręczny ostrzegacz pożarowy DM2010
- – moduł adresowalny, pętlowy 4 wejścia, 4 wyjścia 2034
- CSPn – centrala pożarowa adresowalna serii 2000 ARITECH (n – numer centrali)
- REP – repetytor central sygnalizacji pożaru ARITECH

NOREL norel@norel.gda.pl 602-660-880	Projekt	Tomasz Ręczkowski	Data 08.2020	Podpis
		Adrian Jarosiński	Data 08.2020	Podpis
	Sprawdził	Jacek Wołdoch	Data 08.2020	Podpis

Inwestor
Pomorska Specjalna Strefa Ekonomiczna sp.z o.o.,
ul. Władysława IV 9, 81-703 Sopot

Obiekt
Gdański Park Naukowo-Technologiczny,
ul. Trzy Lipy 3, 81-703 Gdańsk

Temat
Aktualizacja dokumentacji Systemu Sygnalizacji Pożaru na budynku C

Rysunek	Data	Numer
Plan aktualizacji instalacji SSP – budynek C poziom -1	08.2020	SSP-C.01