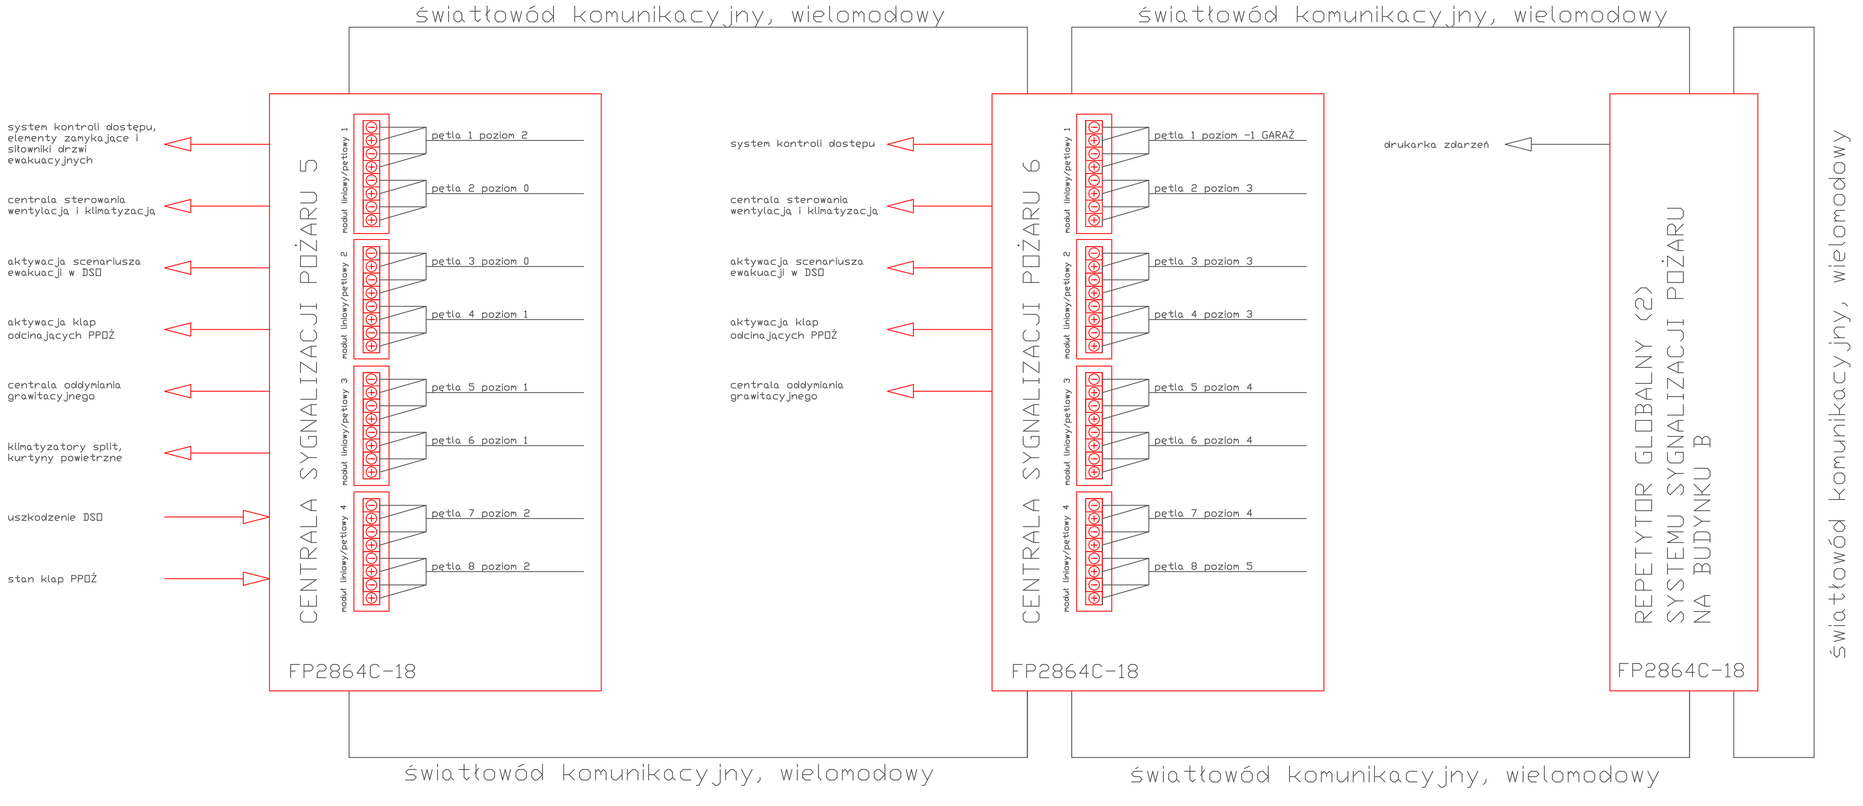

NOREL norel@norel.gda.pl 602–660–880	Kreślił	Tomasz Ręczkowski	Data 08.2020	Podpis
		Adrian Jarosiński	Data 08.2020	Podpis
	Zatwierdził	Jacek Wałdoch	Data 08.2020	Podpis

Inwestor: Pomorska Specjalna Strefa Ekonomiczna sp.z o.o., ul. Władysława IV 9, 81–703 Sopot

Obiekt: Gdański Park Naukowo–Technologiczny, ul. Trzy Lipy 3, 81–703 Gdańsk

Tytuł: Aktualizacja dokumentacji Systemu Sygnalizacji Pożaru na budynku B

Rysunek	Data	Numer
Aktualizacja dokumentacji – schemat strukturalny	08.2020	SSP–B.07