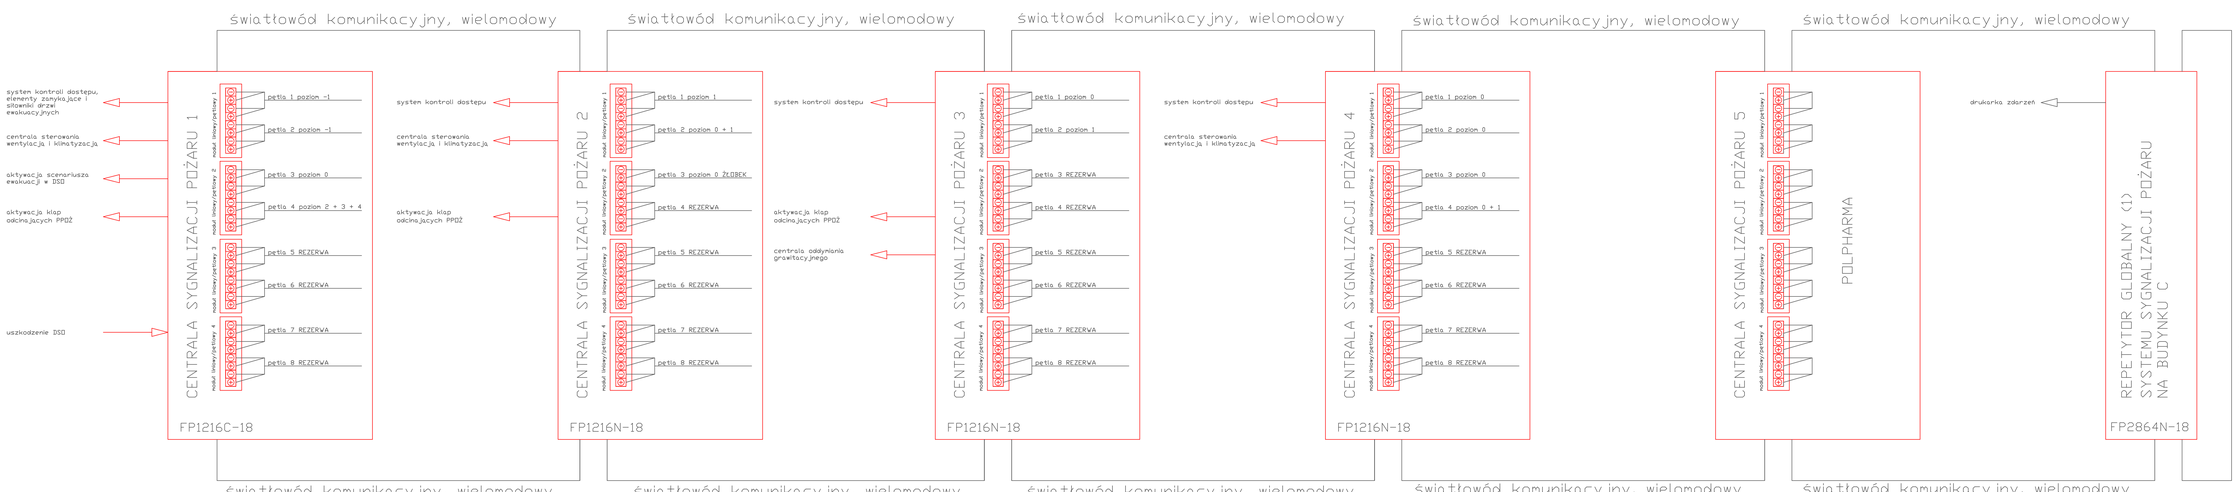

NOREL norel@norel.gda.pl 602-660-880	Projekt:	Tomasz Ręczkowski	Data: 08.2020	Podpis
	Sprawdził:	Adrian Jarosiński	Data: 08.2020	Podpis
	Zatwierdził:	Jacek Wołdoch	Data: 08.2020	Podpis
Inwestor: Pomorska Specjalna Strefa Ekonomiczna sp.z o.o., ul. Władysława IV 9, 81-703 Sopot				
Obiekt: Gdański Park Naukowo-Technologiczny, ul. Trzy Lipy 3, 81-703 Gdańsk				
Tytuł: Aktualizacja dokumentacji Systemu Sygnalizacji Pożaru na budynku C				
Rysunek: Aktualizacja dokumentacji – schemat strukturalny		Data: 08.2020	Numer: SSP-I-C.07	