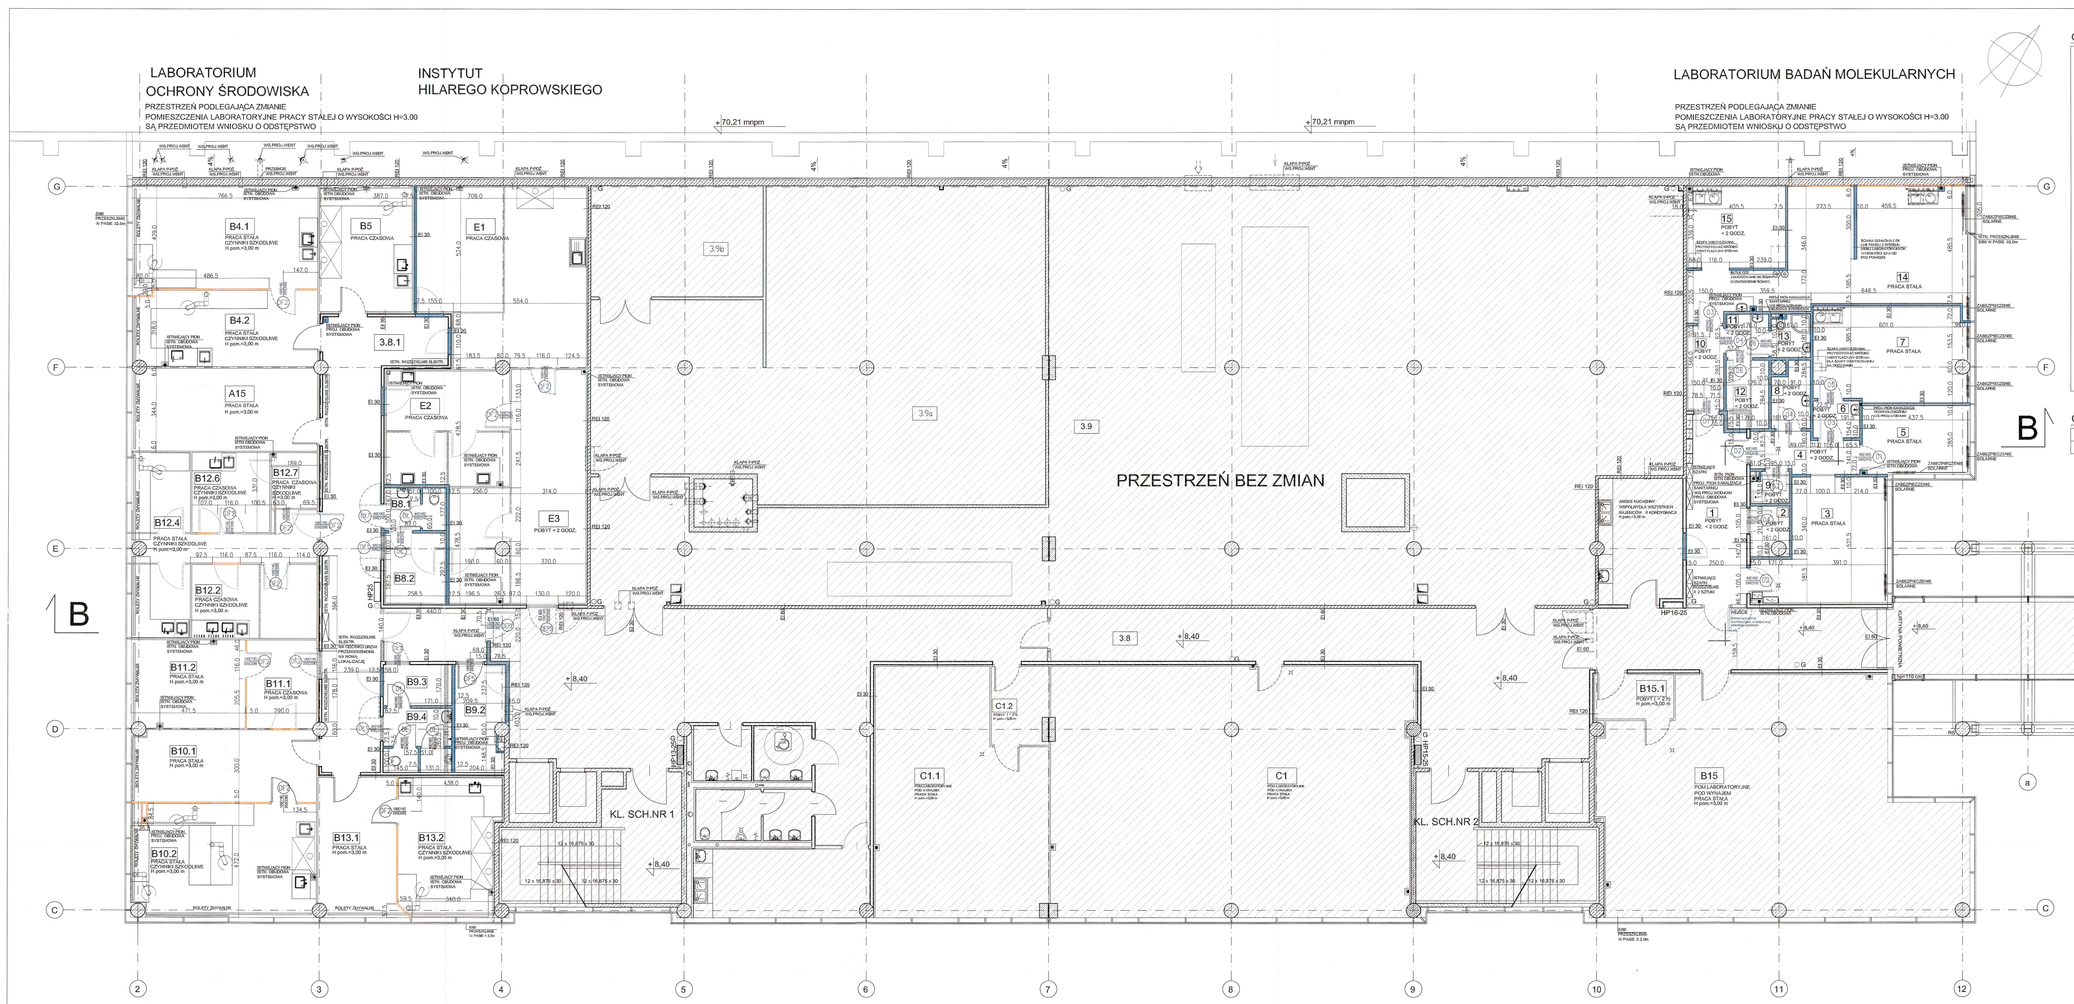

OZNACZENIA ELEMENTÓW BUDOWLANYCH

- ISTN. SŁUPY ŻELBETOWE
- ISTN .ŚCIANY ZELBETOWE
- ISTN. ŚCIANY CERAMICZNE
- ISTN.PRZESZKLENIE FASADOWE
- ISTN. PRZESZKLENIA SYSTEMOWE
- ISTN .ŚCIANKI DZIAŁOWE KATONOWO-GIPSOWE
- ISTN . ŚCIANKI FARMACEUTYCZNE
- ISTN . ELEMENTY BUDOWLANE DO WYBURZENIA
- PROJ . ŚCIANKI DZIAŁOWE KARTONOWO-GIPSOWE, GRUB. 7,5 CM, 10CM, 12,5CM, 15CM
- PROJ . ŚCIANKI FARMACEUTYCZNE GRUB 5 CM
- PROJ . SYSTEMOWA OBUDOWA ISTNIEJĄCYCH I PROJEKTOWANYCH PIONÓW INSTALACYJNYCH EI30
- PROJ . UZUPEŁNIENIE ŚCIANKĄ FARMACEUTYCZNĄ, UZYSKANĄ Z WCZEŚNIEJSZEJ ROZBIÓRKI
- ISTN . STOLARKA DRZWIOWA
- PROJ. STOLARKA DRZWIOWA

OZNACZENIA GRAFICZNE

GŚ	GAŚNICE
HP	HYDRANT

LABORATORIUM OCHRONY ŚRODOWISKA
PRZESTRZEŃ PODLEGAJĄCA ZMIANIE

BILANS POWIERZCHNI		
NR	NAZWA POMIESZCZENIA	POWIERZCHNIA
3.8.1	KORYTARZ	60,0 m2
A15	POMIESZCZENIE BIUROWE	26,2 m2
B4.1	PRACOWNIA IOP	32,5 m2
B4.2	PRACOWNIA OZNACZANIA RTĘCI	24,3 m2
B5	PRACOWNIA MINERALIZACJI	19,9 m2
B8.1	TOALETA DAMSKA	4,6 m2
B8.2	SZATNIA DAMSKA	7,9 m2
B9.2	MAGAZYN	9,0 m2
B9.3	SZATNIA MĘSKA	5,1 m2
B9.4	TOALETA MĘSKA	7,5 m2
B10.1	PRACOWNIA PRACY Z DOKUMENTACJĄ	23,1 m2
B10.2	PRAC. ANALIZ CHROMATOGRAFICZNYCH	35,5 m2
B11.1	POKÓJ PRZYGOTOWANIE PRÓBEK	10,9 m2
B11.2	BIURO KIEROWNIKA	17,1 m2
B12.2	MYJNIA	16,0 m2
B12.4	PRACOWNIA ANALIZ WSTĘPNYCH	26,6 m2
B12.6	PRAC. PRZYGOT. PRÓBEK OSADÓW	10,7 m2
B12.7	POKÓJ WAGOWY	4,4 m2
B13.1	PRACOWNIA PRACY Z DOKUMENTACJĄ	18,9m2
B13.2	PRACOWNIA ANALIZ KLASYCZNYCH	23,4m2
	RAZEM	383,6m2

INSTYTUT HILAREGO KOPROWSKIEGO
PRZESTRZEŃ PODLEGAJĄCA ZMIANIE

NR	NAZWA POMIESZCZENIA	POWIERZCHNIA
E1	POMIESZCZENIE APARATUROWE	49,6 m2
E2	POMIESZCZENIE ANALITYCZNE	25,0 m2
E3	STREFA WEJŚCIOWO-INFORMACYJNA	41,8 m2
	RAZEM	116,4m2

LABORATORIUM BADAŃ MOLEKULARNYCH
PRZESTRZEŃ PODLEGAJĄCA ZMIANIE

BILANS POWIERZCHNI		
NR	NAZWA POMIESZCZENIA	POWIERZCHNIA
1	KOMUNIKACJA	18,98 m2
2	ARCHIWUM	3,27 m2
3	POK.OPRACOW.DOKUMENTACJI	23,30 m2
4	KOMUNIKACJA	6,82 m2
5	POKÓJ KIEROWNIKA LABORATORIUM	12,45 m2
6	ŚLUZA	2,95 m2
7	PRACOWNIA MIKROBIOLOGII	25,28 m2
8	POMIESZCZENIE AUTOKLAW./ODPADY	4,10 m2
9	POMIESZCZENIE PORZĄDKOWE	1,92 m2
10	KOMUNIKACJA	5,19 m2
11	PRZEDSIONEK	3,19 m2
12	SZATNIA PRACOWNIKÓW	4,97 m2
13	ŁAZIENKA PRACOWNIKÓW	2,92 m2
14	PRACOWNIA IN VITRO	44,22 m2
15	POKÓJ PRZYGOTOW./MAGAZYN	13,57 m2
	RAZEM	173,12 m2

RZUT II PIĘTRA

Rew.	DATA	OPIS ZMIAN	PROJ.
A		Korekta	

Uzgodnione pod względem wymagań higienicznych i zdrowotnych bez zastrzeżeń / z ~~zastrzeżeniami~~
Łata 25.01.2013
Lp. 1/2013

mgr inż. arch. Barbara Żnyk
zaopiniowała do spraw sanitarno-higienicznych w zakresie bez ograniczeń na podstawie decyzji nr 14-N/2010
80-461 Gdańsk, ul. Starowa 15 A/5
tel. 58 305 66 99, kom. 601 641 669

mgr inż. Roman Maj
Rzeczoznawca do spraw: bezpieczeństwa i higieny pracy
na mocy GIP 05/2/96 w grupach
I, II, I.3, II.3, II.4, II.5, II.6, II.8
ul. 51-775 Sczyt, ul. Wzgl. Pod Piecami 8A/19
tel. (0-71) 757-57-65, 0-601 630-050

Zaopiniowano pod względem zgodności z przepisami bezpieczeństwa i higieny pracy oraz wymaganiami ergonomii:
1) bez zastrzeżeń
2) z zastrzeżeniami wynikającymi w załączonej opinii...
L.p. opinii 1100/12
Data 25.01.2013

Projektant
mgr inż. Henryk Dąbkowski
upr. bud. 58/89
Gdynia, dn. 25.01.13
Zgodność projektu z wymaganiami ochrony przeciwpożarowej

UWAGI:
1.WSZYSTKIE PRZEBICIA I OTWORY WYKONAC ZGODNIE Z PROJEKTAMI BRANŻOWYMI
2.WSZYSTKIE ELEMENTY KONSTRUKCYJNE WYKONAC WG PROJEKTU KONSTUKCYJNEGO
3.PRZEWODY WENTYLACYJNE NA POSZCZEGÓLNYCH KONDYGNACJACH OBUDOWAC GKF WG PRZYJĘTYCH STREF I ODDZIELEŃ POŻAROWYCH ZAWARTYCH W OPERACIE P-POŻ

GDAŃSKI PARK NAUKOWO-TECHNOLOGICZNY
ETAP III - BUDYNKI A I B
ul. Trzy Lipy 3 Gdańsk

INWESTOR

ul. Władysława IV 9, 81-703 Sopot
tel.: +48 58 555 97 00, fax.: +48 58 555 97 11
strefa.gda.pl

SCHEMAT OPRACOWANIA

BIURO PROJEKTOWE

ul. M. Reja 13/15, 81-874 Sopot
tel.: +48 58 553 33 93, fax.: +48 58 555 08 48
www.gel.pl

Stadium:	PROJEKT BUDOWLANY ZAMIENNY	Branża:	ARCHITEKTURA

Imię i nazwisko, nr uprawnień		Podpis	Data	Nr uprawn.:
Projektant:	dr arch. Marek Gawlik	7727/GdAŻ	01.2013	Skala: 1 : 100
Opracowała i współpraca:	arch. Magdalena Szandrocha-Zalińska		01.2013	Nr rys: A4/3
Sprawdził:	arch. Anita Gawlik	7556/GdAŻ	01.2013	

Obiekt:	BUDYNEK A						
Projekt:	GDAŃSKI PARK NAUKOWO-TECHNOLOGICZNY ETAP III; BUDYNKI A I B						
Nazwa rysunku:	RZUT II PIĘTRA						
GPNT III	GEL	A	A	02	4/3	-	PB