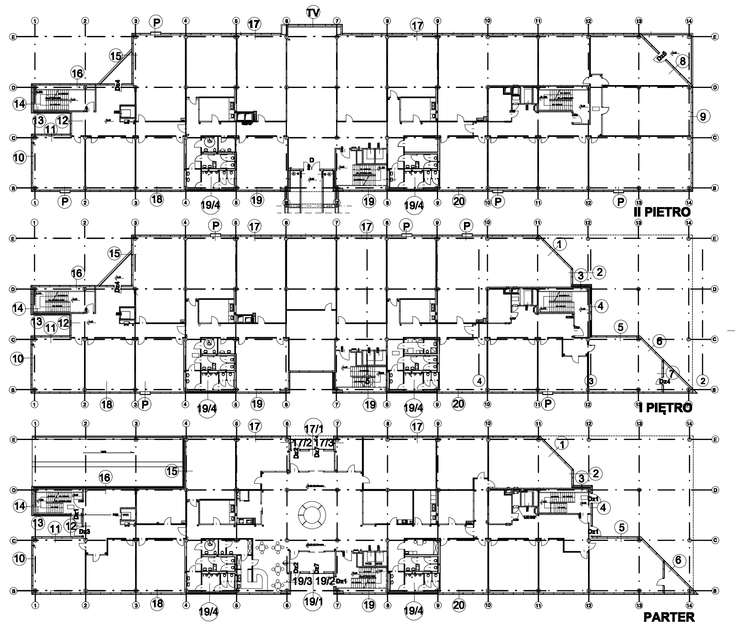

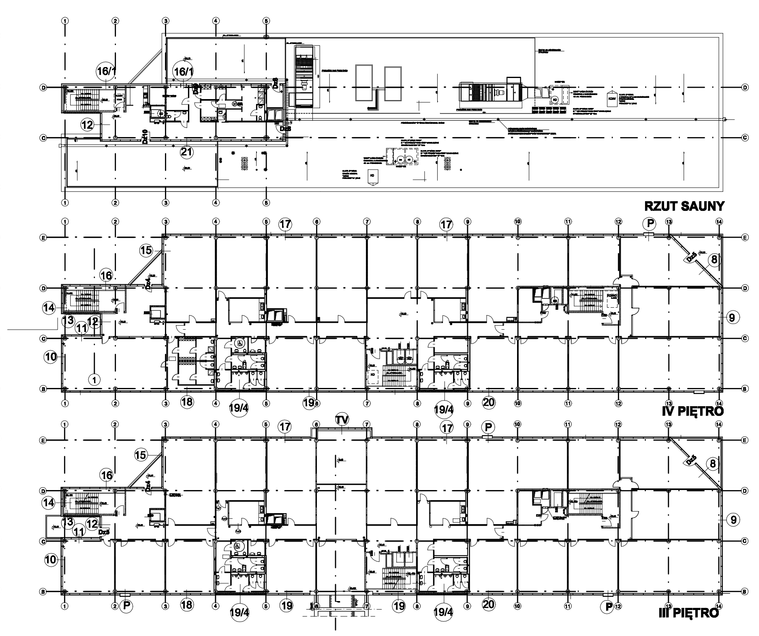

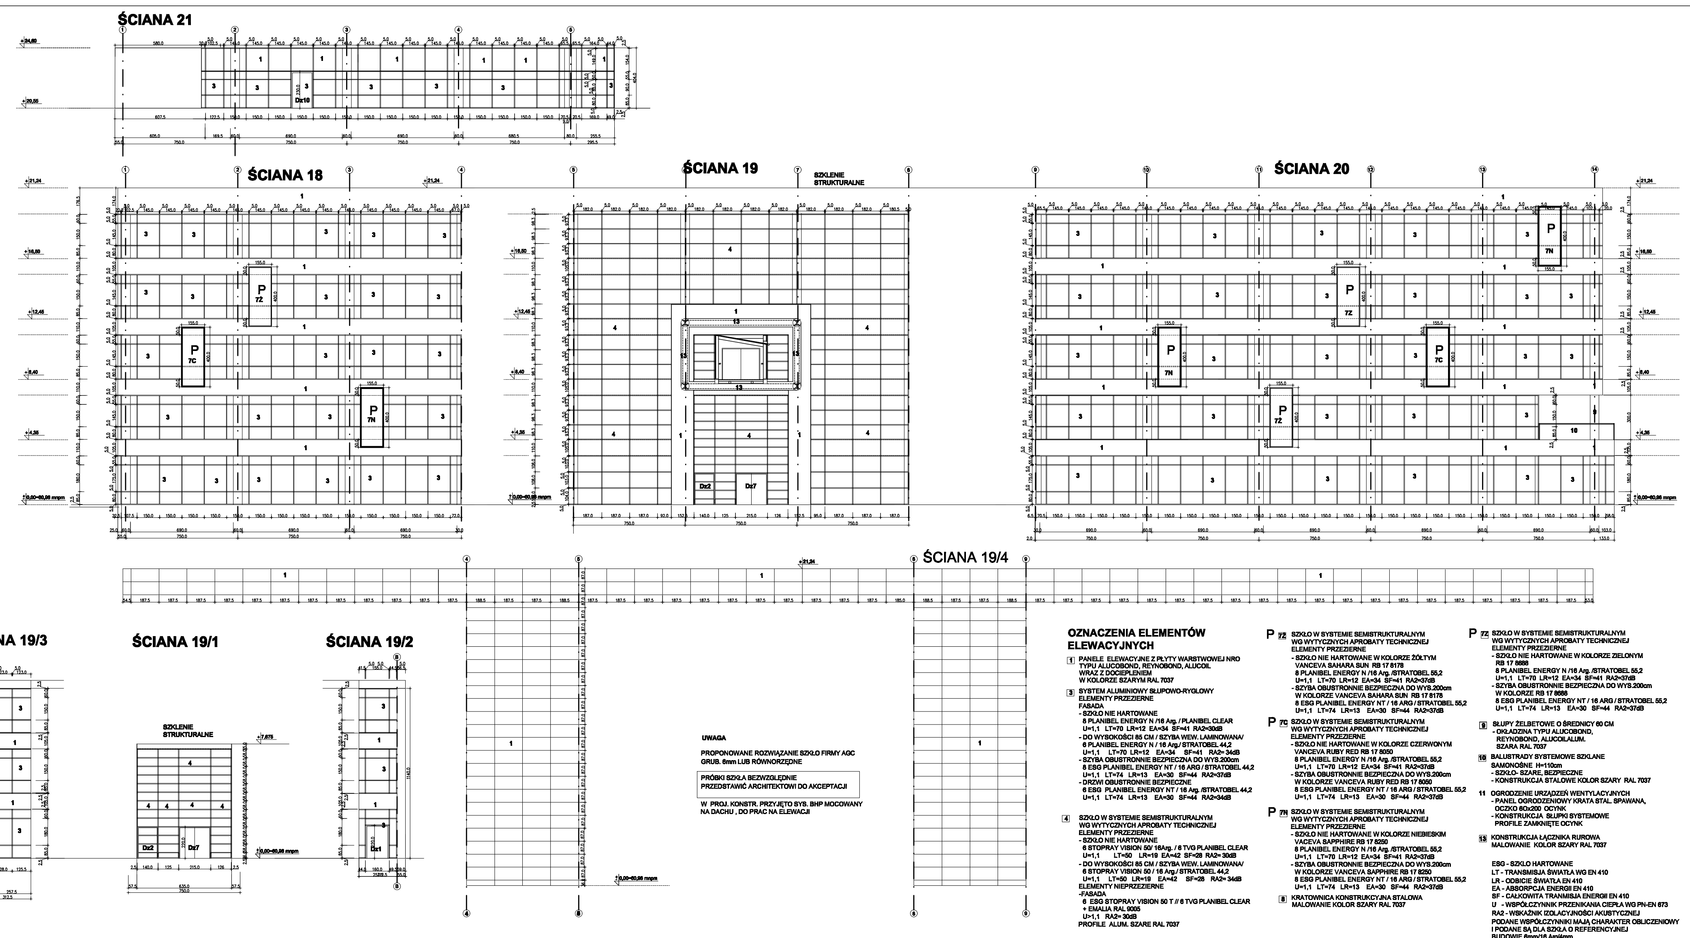

OZNACZENIA ELEMENTÓW ELEWACYJNYCH

1. PANELE ELEWACYJNE Z PŁYTY WARSTWOWEJ NRO GRUB. 6mm LUB ROWNOROZNE, ALUCOR, WRAZ Z OCIEPLENIEM, W KOLORZE SZARYM RAL 7037
2. SYSTEM ALUMINIOWY SŁUPOWO-RYGLOWY ELEMENTY PRZSZKLONE - SZKŁO NIE HARTOWANE 8 PLANIBEL ENERGY N /16 Ar/g / PLANIBEL CLEAR 8 mm / 16 Ar / 4 mm PLANIBEL CLEAR, LAMINOWANY - DO WYSOKOŚCI 90 CM / SZYBA MIEDZY LAMINOWANY 6 PLANIBEL ENERGY N / 16 Ag / STRATOBEL 44.2 U=1,1 LT=70 LR=12 EA=34 SF=41 RA2= 24dB - SZYBA OBUSTRONNIE BEZPIECZNA DO WYS.350cm 6 ESG PLANIBEL ENERGY N/T / 16 Ag / STRATOBEL 44.2 U=1,1 LT=74 LR=13 EA=30 SF=44 RA2=34dB - DRZWI OBUSTRONNIE BEZPIECZNE 6 ESG PLANIBEL ENERGY N/T / 16 Ag / STRATOBEL 44.2 U=1,1 LT=74 LR=13 EA=30 SF=44 RA2=34dB
3. SZKŁO W SYSTEMIE SEMISTRUKTURALNYM WG WYTYCZNYCH APROBATY TECHNICZNEJ ELEMENTY PRZESZKLONE - SZKŁO NIE HARTOWANE 8 PLANIBEL ENERGY N /16 Ar/g / 8 TVG PLANIBEL CLEAR U=1,1 LT=60 LR=19 EA=42 SF=28 RA2= 30dB - DO WYSOKOŚCI 90 CM / SZYBA MIEDZY LAMINOWANY 6 STOPRAY VISION 60 / 16 Ag / STRATOBEL 44.2 U=1,1 LT=62 LR=19 EA=42 SF=28 RA2= 34dB - DRZWI OBUSTRONNIE BEZPIECZNE CZARNE 6 ESG STOPRAY VISION 60 T / 6 TVG PLANIBEL CLEAR + EVALIA RAL 9006 U=1,1 RA2= 36dB PROFILE ALUM. SZARE RAL 7037


P 22 SZKŁO W SYSTEMIE SEMISTRUKTURALNYM WG WYTYCZNYCH APROBATY TECHNICZNEJ ELEMENTY PRZESZKLONE
- SZKŁO NIE HARTOWANE W KOLORZE SZKŁO TYM VIANCEVA BAHAMA SUN RB 17 8178
8 PLANIBEL ENERGY N /16 Ag /STRATOBEL 55,2
U=1,1 LT=72 LR=12 EA=36 SF=41 RA2=30dB
- SZYBA OBUSTRONNIE BEZPIECZNA DO WYS.350cm W KOLORZE VIANCEVA BAHAMA SUN RB 17 8178
8 ESG PLANIBEL ENERGY N/T / 16 ARG / STRATOBEL 55,2
U=1,1 LT=74 LR=13 EA=30 SF=44 RA2=31dB

P 70 SZKŁO W SYSTEMIE SEMISTRUKTURALNYM WG WYTYCZNYCH APROBATY TECHNICZNEJ ELEMENTY PRZESZKLONE
- SZKŁO NIE HARTOWANE W KOLORZE CZERWONYM VIANCEVA RUBY RED RB 17 8000
8 PLANIBEL ENERGY N /16 Ag /STRATOBEL 55,2
U=1,1 LT=39 LR=13 EA=26 SF=44 RA2=31dB
- SZYBA OBUSTRONNIE BEZPIECZNA DO WYS.350cm W KOLORZE VIANCEVA RUBY RED RB 17 8000
8 ESG PLANIBEL ENERGY N/T / 16 ARG / STRATOBEL 55,2
U=1,1 LT=74 LR=13 EA=30 SF=44 RA2=31dB

P 71 SZKŁO W SYSTEMIE SEMISTRUKTURALNYM WG WYTYCZNYCH APROBATY TECHNICZNEJ ELEMENTY PRZESZKLONE
- SZKŁO NIE HARTOWANE W KOLORZE NIEBIESKIM VACEVA SAPPHIRE RB 17 6000
8 PLANIBEL ENERGY N /16 Ag /STRATOBEL 55,2
U=1,1 LT=39 LR=12 EA=26 SF=26 RA2=24dB
- SZYBA OBUSTRONNIE BEZPIECZNA DO WYS.350cm W KOLORZE VIANCEVA SAPPHIRE RB 17 6000
8 ESG PLANIBEL ENERGY N/T / 16 ARG / STRATOBEL 55,2
U=1,1 LT=74 LR=13 EA=30 SF=44 RA2=31dB

P 72 SZKŁO W SYSTEMIE SEMISTRUKTURALNYM WG WYTYCZNYCH APROBATY TECHNICZNEJ ELEMENTY PRZESZKLONE
- SZKŁO NIE HARTOWANE W KOLORZE ZIELONYM RB 17 8000
8 PLANIBEL ENERGY N /16 Ag /STRATOBEL 55,2
U=1,1 LT=74 LR=13 EA=30 SF=44 RA2=31dB
- SZYBA OBUSTRONNIE BEZPIECZNA DO WYS.350cm W KOLORZE RB 17 8000
8 ESG PLANIBEL ENERGY N/T / 16 ARG / STRATOBEL 55,2
U=1,1 LT=74 LR=13 EA=30 SF=44 RA2=31dB

B BLUPY ZELBETOWE O ŚREDNICY 80 CM
- OKŁADZINA TYPU ALUCOBOND, REYNOBOND, ALUCOBALUMI, W KOLORZE SZARYM

10 BALUSTRADY SYSTEMOWE SZKLANE BARIEROWE /H=110cm
- SZKŁO- SZKŁO BEZPIECZNE
- KONSTRUKCJA STALOWE KOLOR SZARY RAL 7037

11 OGRODZENIE URZĄDZEŃ WENTYLACYJNYCH
- PANEL OGRODZENIOWY KRATA STAL. SPAWANA, OCZKO 80x200 mm
- KONSTRUKCJA SŁUPY SYSTEMOWE PROFILE ZAMKNIĘTE OCYNK

13 KONSTRUKCJA ŁĄCZNIKA RUROWA MALOWANE KOLOR SZARY RAL 7037

ESG - SZKŁO HARTOWANE
LT - PRZEPUSZCZALNOŚĆ ŚWIETLNA WG EN 410
LR - ODBICIE ŚWIATŁA EN 410
EA - ABSORPCJA ENERGII EN 410
U - WSPÓŁCZYNNIK PRZENIKANIA CIEPŁA WG PN-EN 673
RA2 - IZOLACYJNOŚĆ AKUSTYCZNEJ

PODANE WIELKOŚCI NOSZĄ CHARAKTER OBLICZENIOWY I PODANE SĄ DLA SZKŁA O REFERENCYJNEJ BUDOWIE Brise/18 Agnieszka

PRZESZKLENIE FASADOWE ROZWINIĘCIE ŚCIAN ELEWACJA POŁUDNIOWO-ZACHODNIA

GDAŃSKI PARK NAUKOWO-TECHNOLOGICZNY
ETAP III, BUDYNEK A 1/B
ul. Trzy Lipy 3, K. 80-172 Gdańsk
tel.: +48 58 307 57 00, fax: +48 58 307 57 10
www.ggt.pl
GGT Gdańska Grupa Techniczna Sp. z o.o.

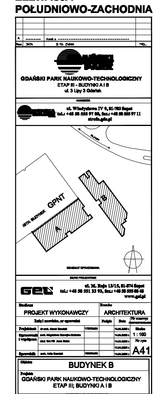

Data:	2018.12
Skala:	1:100
Nr projektu:	1/18
Nr rysunku:	A41

Temat: BUDYNEK B

Obiekt: GDAŃSKI PARK NAUKOWO-TECHNOLOGICZNY ETAP III, BUDYNKI A i B

Nazwa rysunku: ELEWACJA POŁUDNIOWO-ZACHODNIA

GPNT III OBIEKTY A / B / - A1 - / PW