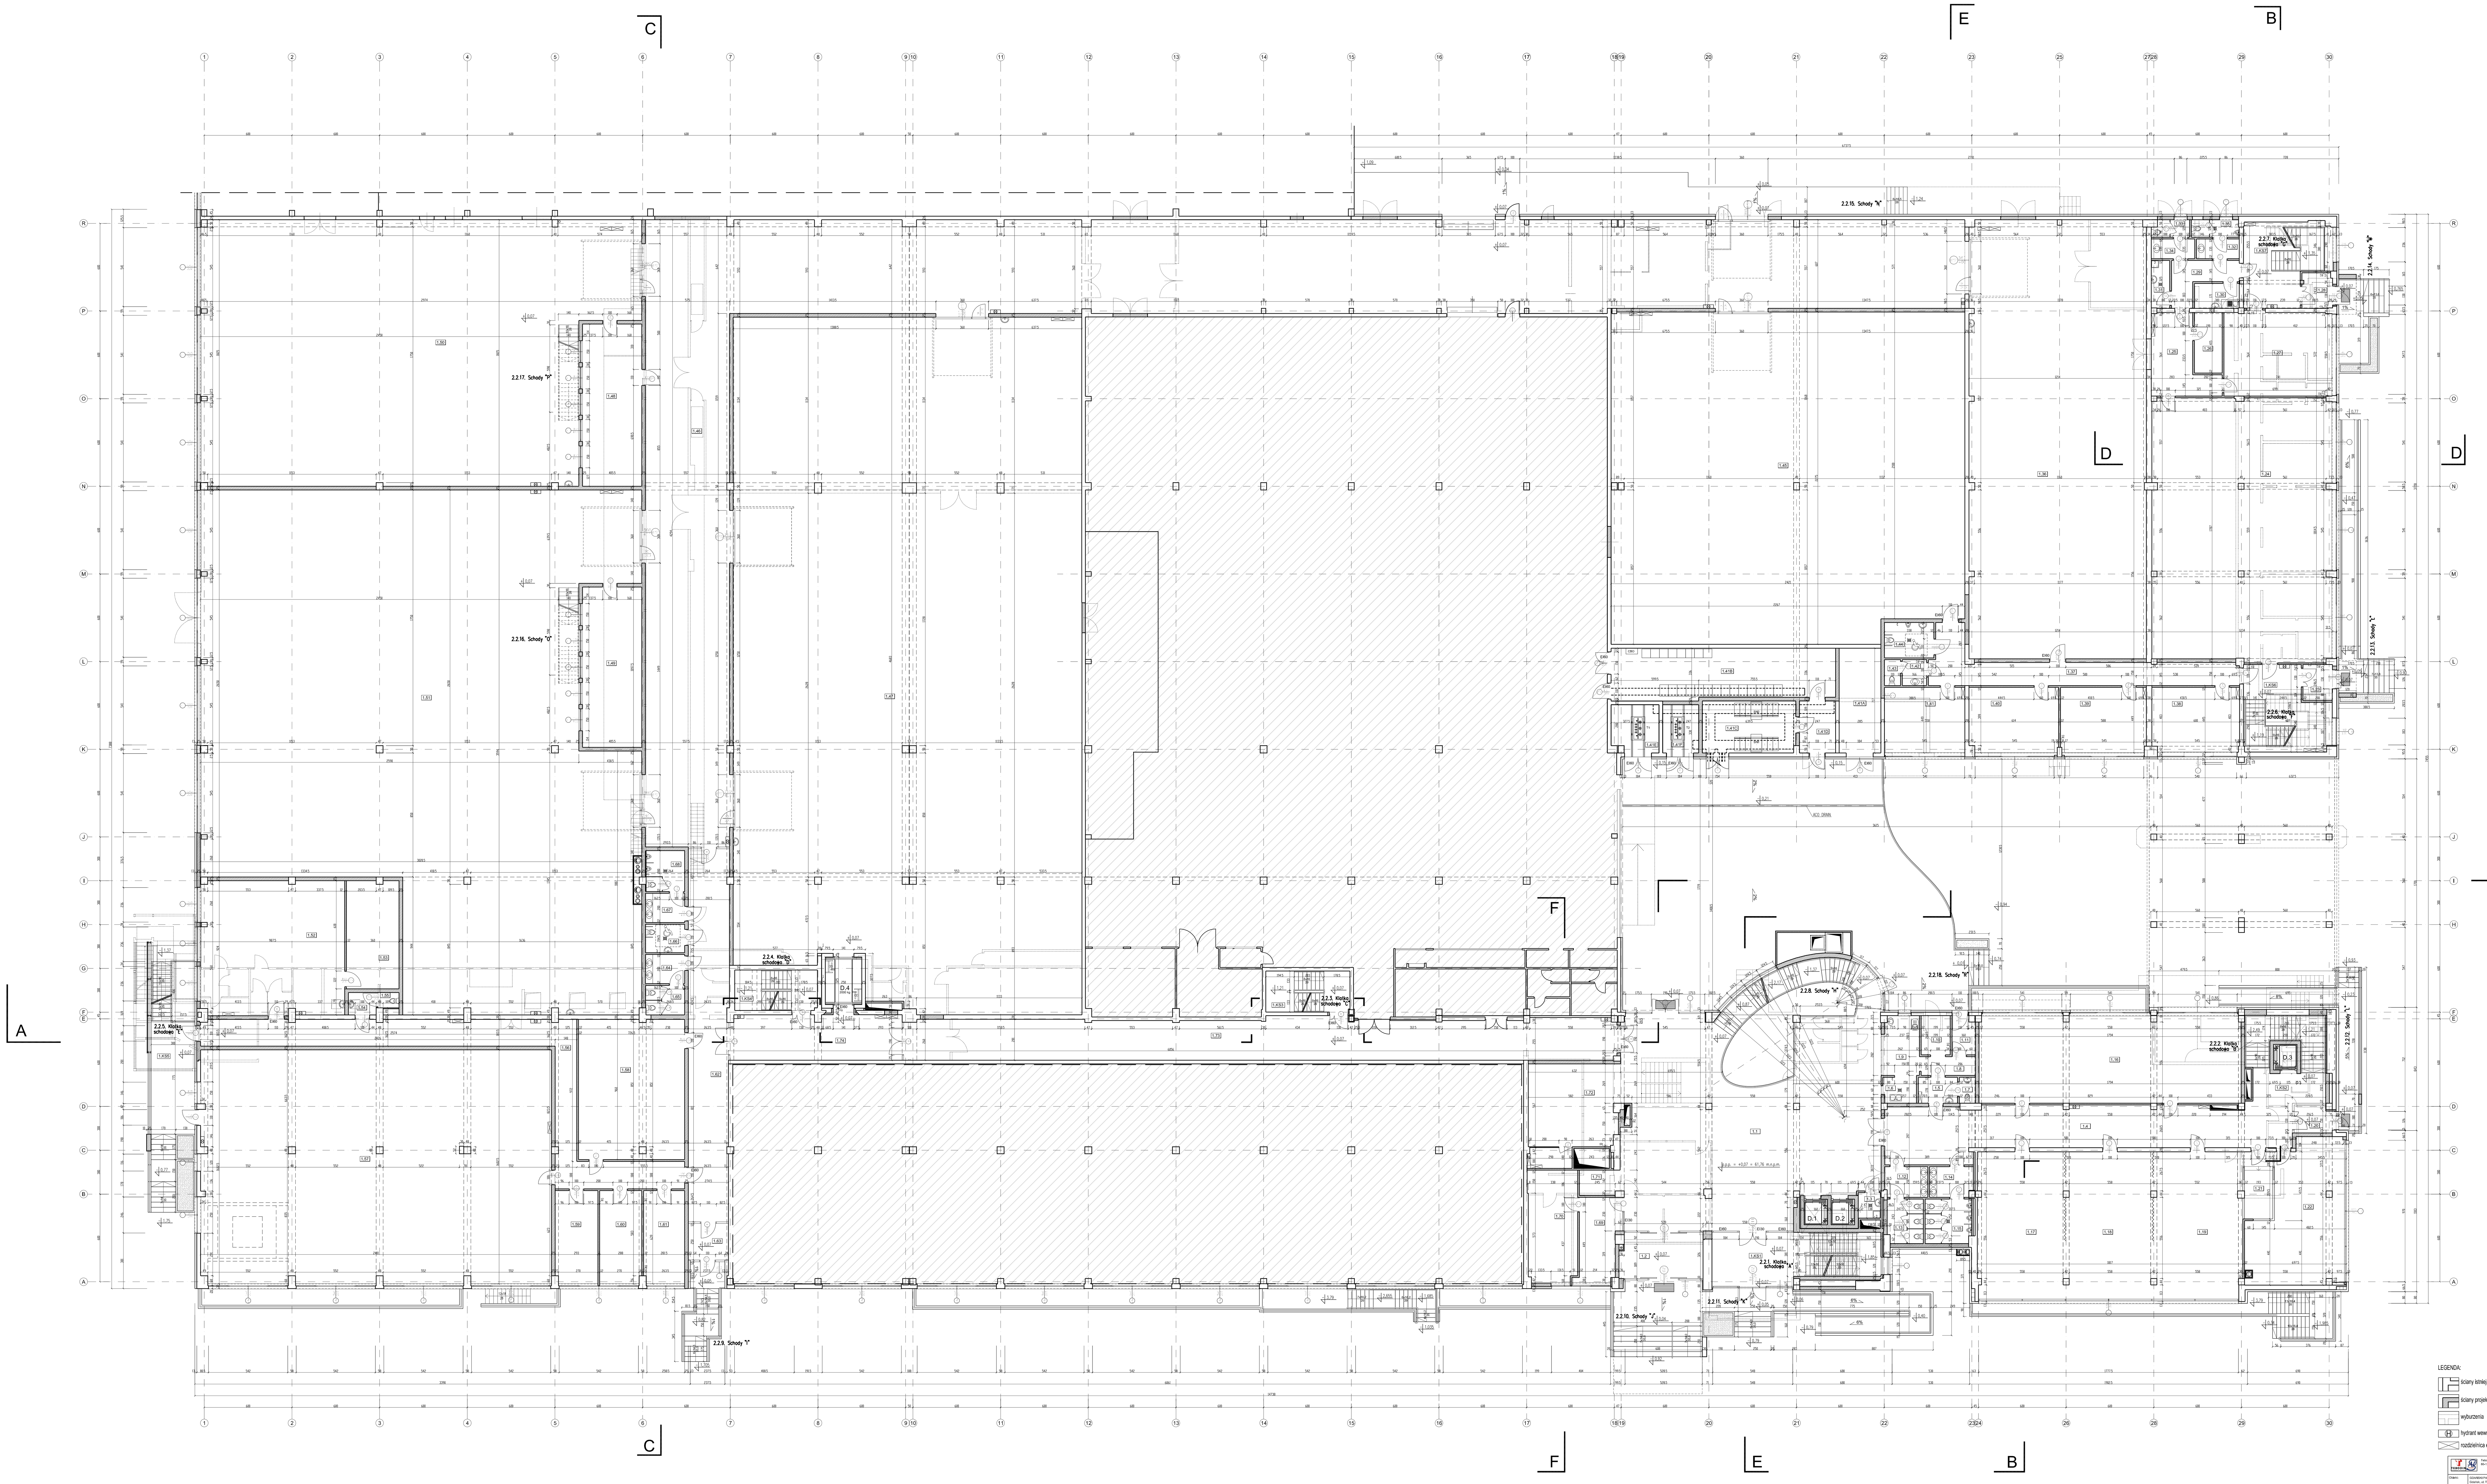

PARTER

nr pom.	funkcja	rodzaj posadzki	pow m^2
1.1.	hall główny	gres	227,29
1.2.	przedsionek	gres	17,87
1.3.	pom. porządkowe	gres	2,42
1.4.	korytarz	gres	85,27
1.5.	szatnia	gres	4,79
1.6.	zmywalnia	gres	4,02
1.7.	WC	gres	1,96
1.8.	korytarz	gres	4,79
1.9.	bar kawowy	gres	9,62
1.10.	przygotowalnia	gres	5,34
1.11.	przedsionek	gres	4,10
1.12.	przedsionek	gres	6,09
1.13.	WC damski	gres	7,42
1.14.	przedsionek	gres	6,15
1.15.	WC męski	gres	9,58
1.16.	sala konferencyjna	wykładzina	107,02
1.17.	sala konferencyjna	wykładzina	58,86
1.18.	sala konferencyjna	wykładzina	56,27
1.19.	sala konferencyjna	wykładzina	56,04
1.20.	przedsionek	gres	4,99
1.21.	pom. techniczne	gres	8,88
1.22.	sala komputerowa	gres	55,98
1.23.	przedsionek	gres	4,96
1.24.	pom. biurowo- labor.	gres	220,71
1.25.	korytarz	gres	19,07
1.26.	magazyn	gres	7,88
1.27.	pom. biurowe	gres	25,47
1.28.	przedsionek	gres	4,96
1.29.	korytarz	gres	9,57
1.30.	jadalnia personelu	gres	5,06
1.31.	pom. porządkowe	gres	6,85
1.32.	przedsionek	gres	3,96
1.33.	WC damski	gres	2,93
1.34.	przedsionek	gres	4,01
1.35.	WC męski	gres	3,91
1.36.	inkubator firm techn.	wylewka betonowa	363,81
1.37.	korytarz	wykładzina	39,04
1.38.	pom. biurowe	wykładzina	26,50
1.39.	pom. biurowe	wykładzina	26,30
1.40.	pom. biurowe	wykładzina	27,33
1.41.	pom. biurowe	wykładzina	24,70
1.41A.	pom. agregatu	wylewka betonowa	21,43
1.41B.	rozdzielnia NN	wylewka betonowa	53,16
1.41C.	rozdzielnia SN	wylewka betonowa	22,69
1.41D.	przedsionek	wylewka betonowa	8,77
1.41E.	komora transform. T1	wylewka betonowa	10,36
1.41F.	komora transform. T2	wylewka betonowa	8,15
1.42.	przedsionek	gres	2,94
1.43.	WC damski	gres	1,95
1.44.	WC męski+inw.	gres	8,19
1.45.	hala techn.- produkc.	wylewka betonowa	540,22
1.46.	korytarz	wylewka betonowa	777,46
1.47.	hala techn.- produkc.	wylewka betonowa	1103,62
1.48.	pom. pomocn./magaz.	gres	47,02
1.49.	pom. pomocn./magaz.	gres	47,02
1.50.	hala techn.- produkc.	wylewka betonowa	500,00
1.51.	hala techn.- produkc.	wylewka betonowa	900,60
1.52.	hala techn.- produkc.	wylewka betonowa	90,18
1.53.	magazyn	gres	26,54
1.54.	przedsionek	gres	2,93
1.55.	WC	gres	1,52
1.56.	korytarz	gres	74,96
1.57.	strefa biomedyczna	wylewka betonowa	381,90
1.58.	sala szkoleniowa	wykładzina	69,41
1.59.	pom. biurowe	wykładzina	18,54
1.60.	pom. biurowe	wykładzina	18,25
1.61.	pom. biurowe	wykładzina	17,83
1.62.	korytarz	gres	70,60
1.63.	przedsionek	gres	6,86
1.64.	przedsionek	gres	5,37
1.65.	WC damski	gres	5,42
1.66.	WC iwalidzki	gres	5,22
1.67.	przedsionek	gres	5,37
1.68.	WC męski	gres	7,39
1.69.	ochrona	gres	14,63
1.70.	serwer	gres	24,90
1.71.	recepcja	gres	9,94
1.72.	szatnia	gres	37,33
1.73.	korytarz	gres	136,60
1.74.	korytarz	gres	35,63
1.KS.1	klatka schodowa	gres	34,80
1.KS.2	klatka schodowa	gres	33,50
1.KS.3	klatka schodowa	gres	15,38
1.KS.4	klatka schodowa	gres	15,38
1.KS.5	klatka schodowa	gres	26,25
1.KS.6	klatka schodowa	gres	30,67
1.KS.7	klatka schodowa	gres	29,69
D1	dźwig osobowy	wykł. pcv	
D2	dźwig osobowy	wykł. pcv	
D3	dźwig towar- osobowy	wykł. pcv	
D4	dźwig towar- osobowy	wykł. pcv	
		RAZEM POWIERZCHNIA:	6878,34

LEGENDA:

- ściany istniejące
- ściany projektowane
- wyburzenia
- hydrant wewnętrzny
- rozdzielnica elektryczna

UWAGA:
p.p.p. = +0,07 = 61,76 m.n.p.m.
± 0,00 = 61,69 m.n.p.m.

Tebodin-SAP-Projekt w Gdańsku Sp. z o.o.
80-125 Gdańsk, ul. Kartuska 278

Obiekt:	GDAŃSKI PARK NAUKOWO-TECHNOLOGICZNY Gdańsk, ul. Trzy Lipy 3, dz. nr 693	Data: 02. 2007r.
Projekt:	PROJEKT PRZEBUDOWY BUDYNKU PRZEMYSŁOWEGO - ZMIANA SPOSOBU UŻYTKOWANIA NA GDAŃSKI PARK NAUKOWO-TECHNOLOGICZNY	Branża: ARCHITEKTURA
Rysunek:	RZUT PARTERU	Faza: P.B.
Projektant:	mgr inż. arch. Adam Specht, nr upr. 2979/Gd/87 izba nr PO-0014 mgr inż. arch. Małgorzata Miernik, nr upr. 28/Gd/02 izba nr PO-0647	Skala: 1:100
Sprawdził:	mgr inż. arch. Grzegorz Liwerski, nr upr. PO/KK/043/03 izba nr PO-0772	Nr rysunku: 3A
Opracowanie:	mgr inż. arch. Marcin Lipka mgr inż. arch. Marcin Poklewski-Koziełło Katarzyna Gostkowska Grzegorz Cichosz	