


LEGENDA:

- ściany szkieletowe
- ściany profilowane
- wyburzenia
- hydrant wewnętrzny
- rozdzielnica elektryczna



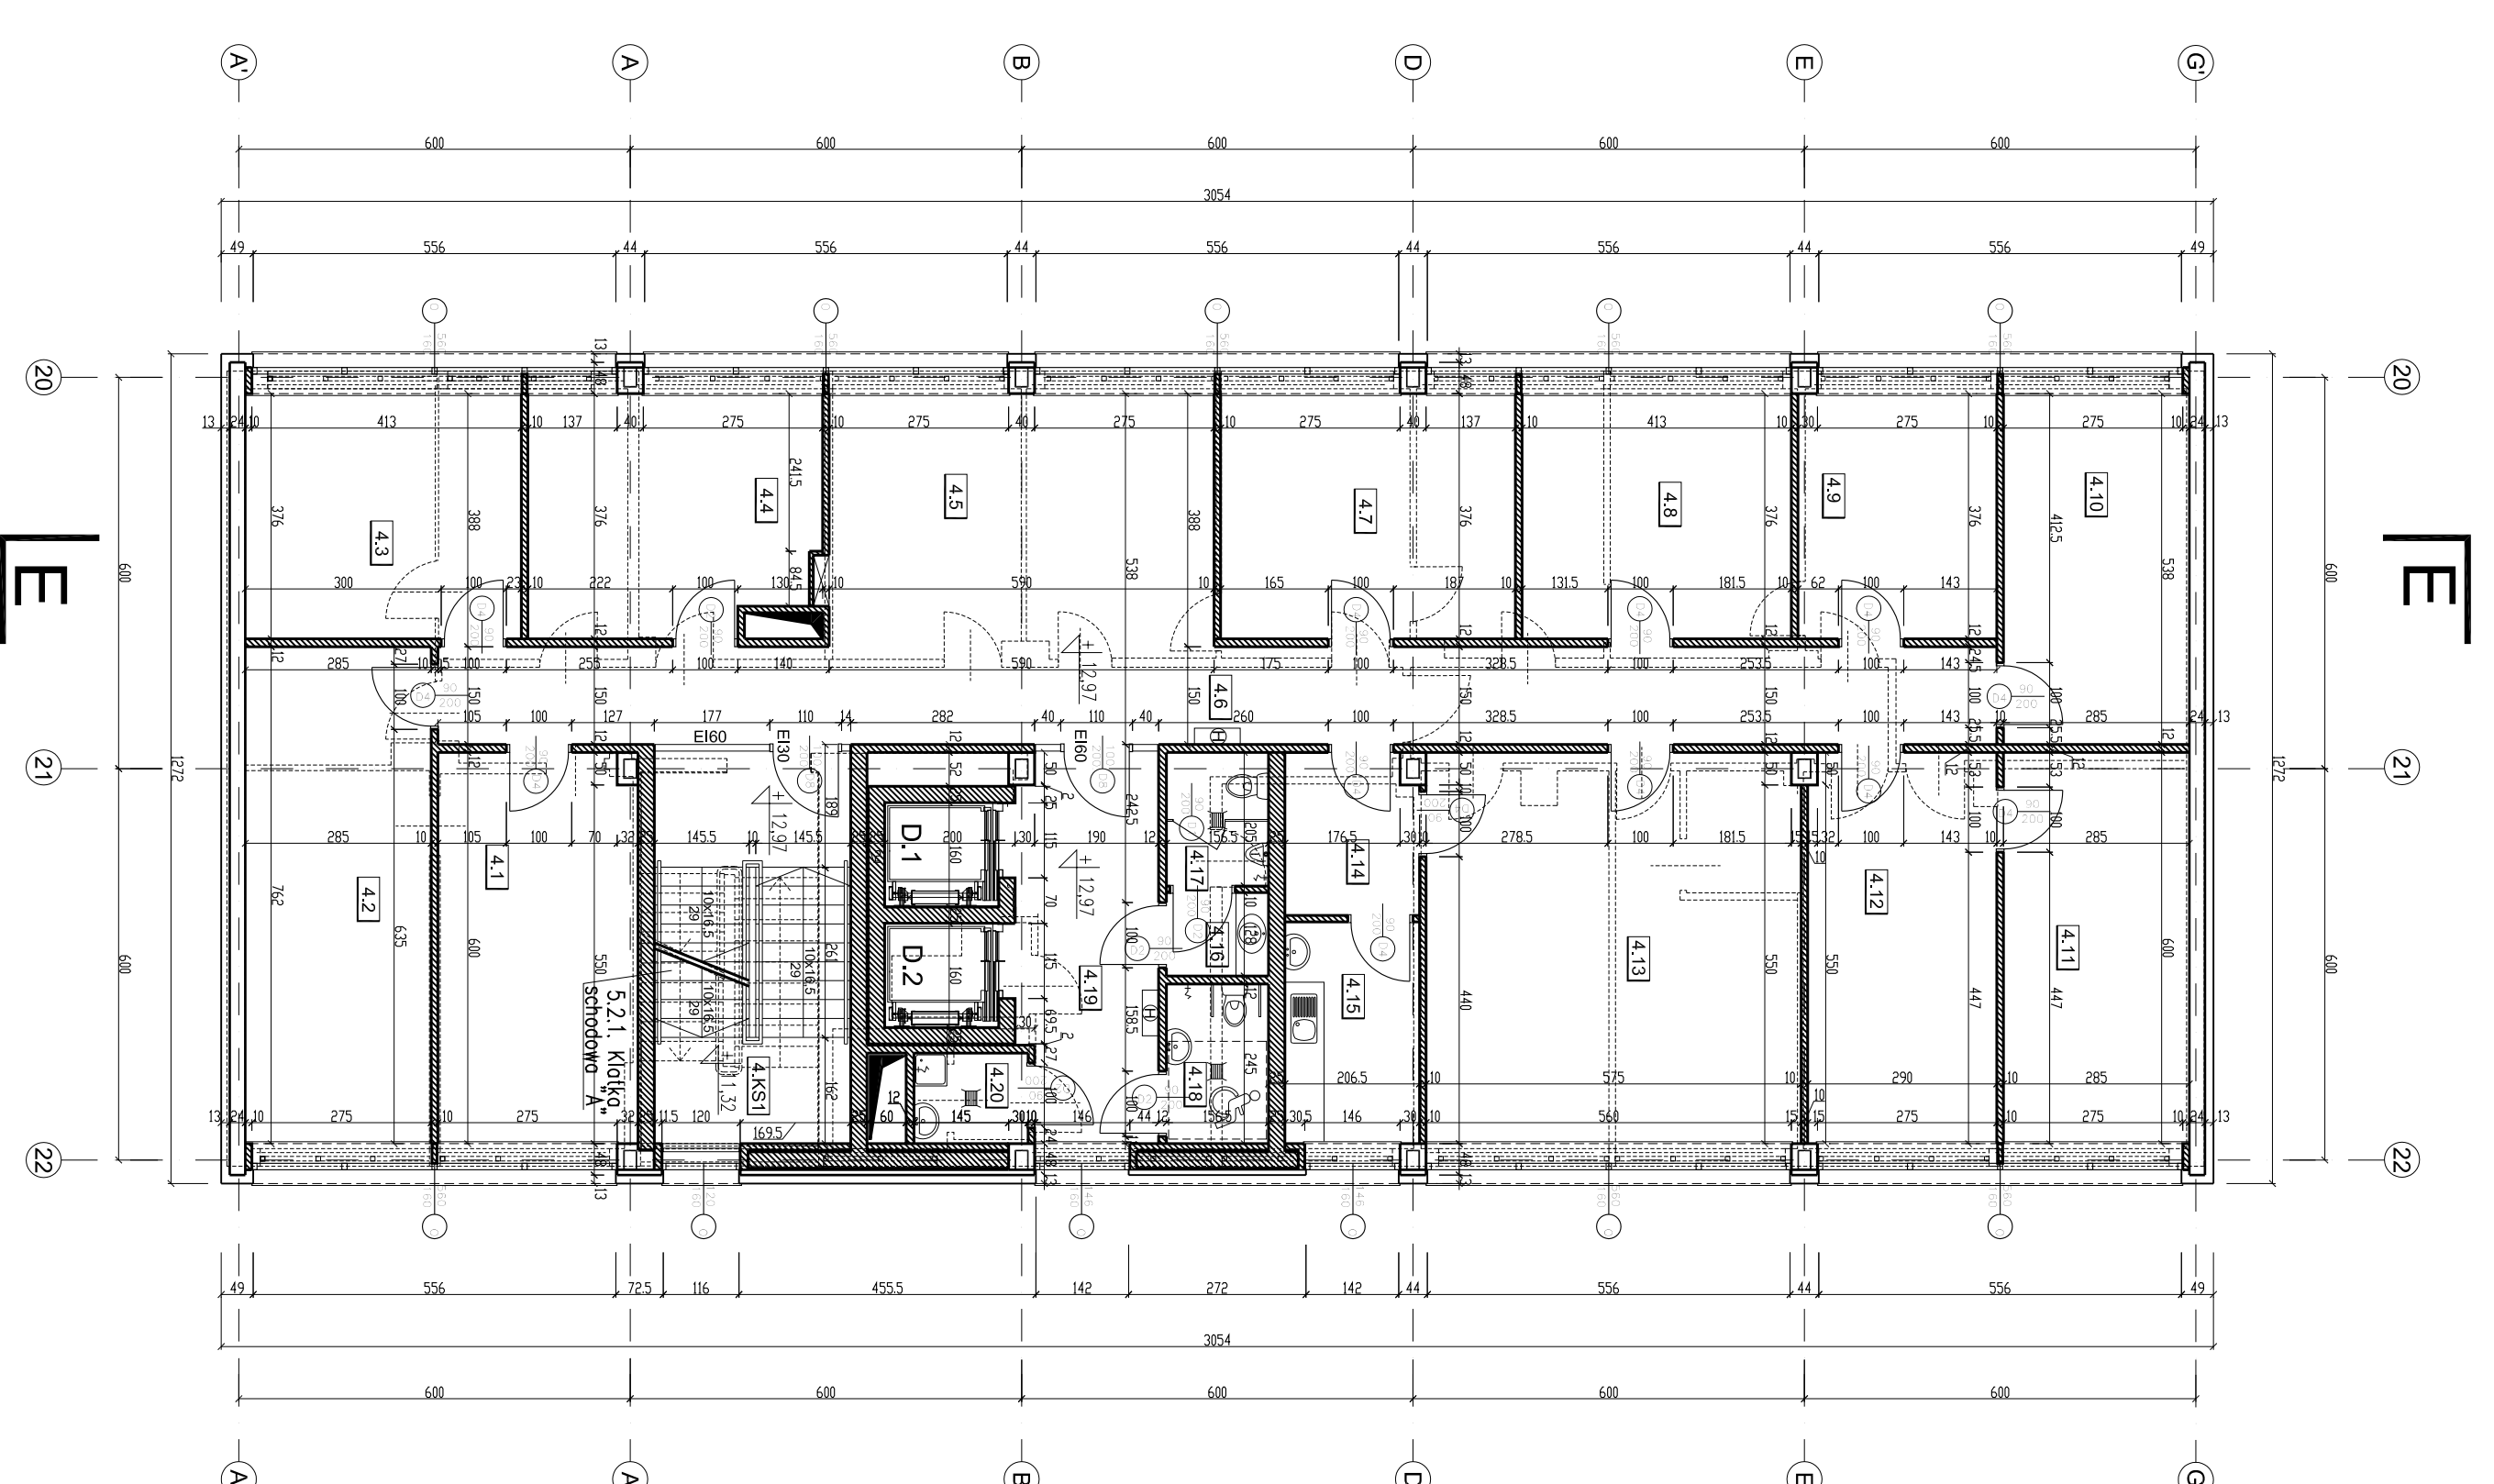

LEGENDA:

- ściany szkieletowe
- ściany profilowane
- wyburzenia
- hydrant wewnętrzny
- rozdzielnica elektryczna

