



1:100	2018-03-18	
Pomorska Specjalna Strefa Ekonomiczna Sp. z o.o.		
		

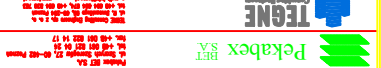

Inwentaryzacja wysokościowa dachu
 Obiekt: PNT Budynek C
 ul. Wapienica 18, 81-703 Sopot
 sporządził inż. gdańskie Powiatowe Biuro Inżynierii
 Gdańsk ul. Trzy Lipy
 tel. 58 252 20 00
 www.pbi.gda.pl

 Gdańsk dnia 15.03.2018

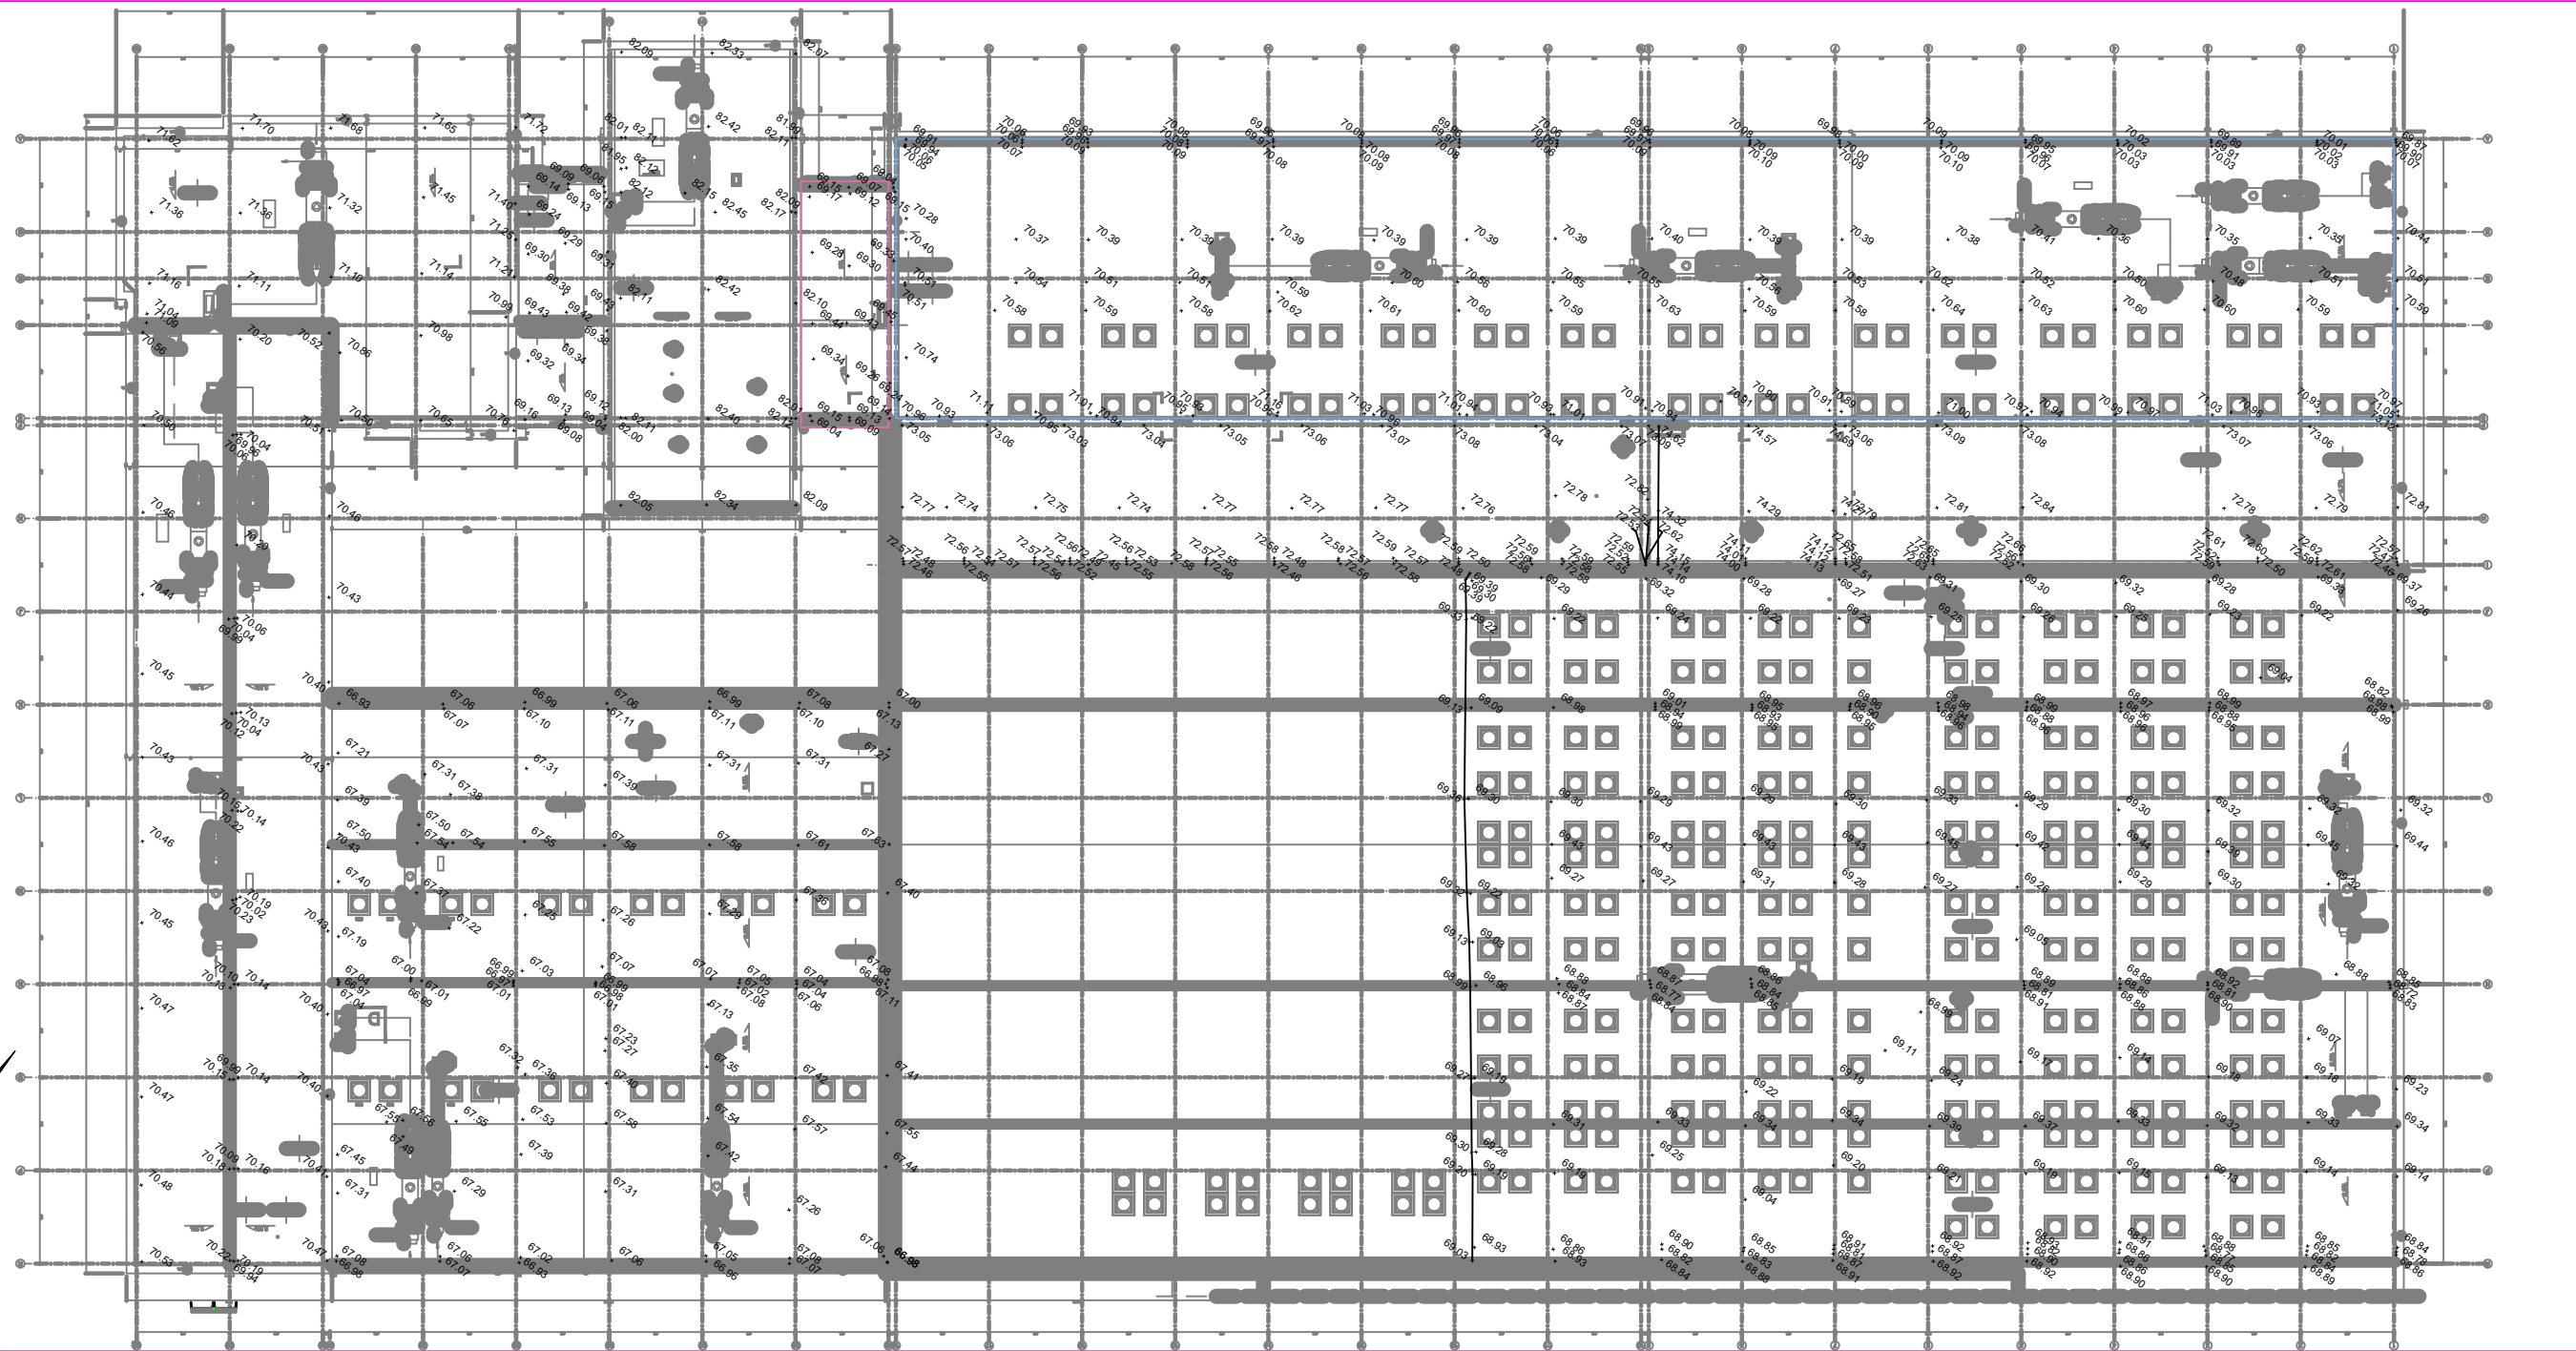