




ZAMAWIAJĄCY: POMORSKA SPECJALNA STREFA EKONOMICZNA SP. Z O.O.
UL. WŁADYSŁAWA IV 9, 81-703 SOPOT

ZAPROSZENIE DO ZŁOŻENIA OFERTY

Przedmiot zamówienia:	<u>Przeгляд i remont oświetlenia dróg wewnętrznych PSSE sp. z o.o. wraz z remontem barier ochronnych słupów oświetleniowych zlokalizowanych w Ostaszewie, gmina Łysomice, pow. Toruń, woj. kujawsko-pomorskie.</u>
-----------------------	--

Numer zamówienia:	BOT/307/RG/2019
Tryb udzielenia zamówienia:	Zaproszenie do złożenia oferty – postępowanie przetargowe prowadzone zgodnie z przepisami Kodeksu Cywilnego
Zatwierdzenie:	 BIURO OBSŁUGI TECHNICZNEJ DYREKTOR Zbigniew Szczupakowski 25.02.2019



Gdańsk, dnia 24 lipca 2019 r.

Spis treści:

- I. Opis przedmiotu zamówienia.
- II. Termin wykonania zamówienia.
- III. Opis sposobu obliczenia ceny.
- IV. Warunki udziału w postępowaniu oraz opis sposobu dokonywania oceny spełniania tych warunków.
- V. Opis sposobu przygotowania oferty.
- VI. Kryteria oceny ofert.
- VII. Miejsce i termin składania ofert.
- VIII. Otwarcie ofert
- IX. Termin i warunki otrzymania zlecenia.
- X. Dane kontaktowe zamawiającego.

Spis załączników:

1. Załącznik nr 1 do Zaproszenia – Wzór zlecenia
2. Załącznik nr 2 do Zaproszenia - Wzór Formularza ofertowego
3. Załącznik nr 3 do Zaproszenia - Wykaz zrealizowanych zleceń
4. Załącznik nr 4 do Zaproszenia - Wzór oświadczenia Wykonawcy
5. Załącznik nr 5 do Zaproszenia – Załącznik graficzny
6. Załącznik nr 6 do Zaproszenia – Oświadczenie RODO



Pomorska Specjalna Strefa Ekonomiczna Sp. z o.o. (zwana dalej „Zamawiającym”), zaprasza do złożenia oferty w trybie zapytania ofertowego (zwanego dalej „Zaproszeniem”) na roboty polegające na przeglądzie i remoncie oświetlenia dróg wewnętrznych PSSE sp. z o.o. wraz z remontem barier ochronnych słupów oświetleniowych zgodnie z wymaganiami określonymi w niniejszym Zaproszeniu oraz wzorze zlecenia stanowiącego Załącznik nr 1 do Zaproszenia (zwanym dalej „Wzorem Zlecenia”). Niniejsze postępowanie przetargowe jest prowadzone zgodnie z przepisami Kodeksu Cywilnego, w języku polskim.

I. OPIS PRZEDMIOTU ZAMÓWIENIA

1. Przedmiotem zamówienia jest przeгляд i remont oświetlenia dróg wewnętrznych Pomorskiej Specjalnej Strefy Ekonomicznej sp. z o.o. wraz z remontem barier ochronnych słupów oświetleniowych (zgodnie z załącznikiem graficznym Nr 5 do niniejszego Zaproszenia).
2. Przedmiot zamówienia w szczególności obejmuje:
 - a) Przeгляд instalacji oświetlenia dróg wewnętrznych ze szczególnym uwzględnieniem stanu technicznego słupów oświetleniowych wraz z opravami (171 szt.);
 - b) Przeгляд i ewentualna naprawa szafek OS (szt. 3) wraz w wykonaniem i umieszczeniem w szafkach schematów, sprawdzenie i ewentualne uzupełnienie oznaczeń szafek;
 - c) Wypionowanie przechylonych słupów o numerach: 3/1/24/L1, 3/13/2/L3, 3/13/15/L1, 3/13/18/L1, 2/30/3, 3/2/L2, 1/22/14/L2, 1/8/L2, 3/16/ /L1, 3/13/19/L2, 3/13/20/L3, 3/13/22/L2 (12 szt.)
Sposób pionizacji słupów:
 - ręczne odstąpienie fundamentu umożliwiające skorygowanie jego położenia,
 - po ustawieniu słupa w poprawnym położeniu (zwracając szczególną uwagę na kable zasilające – zasypka z piasku) należy zasypać fundament mieszanką piaskowo-cementową lub gruntem rodzimym, stosując zagęszczenie gruntu minimalny wskaźnik zagęszczenia gruntu Is min. 0,98 do 1,0 – sposób zasypania należy uzgodnić z PSSE;
 - d) Naprawa barier ochronnych przy słupach nr: 1/2/2/4/L3, 22/2/brak nr/, 1/1/2/2/1/L3, 1/1/2/2/5/L2; 1/1/2/1/L1, 1/2/1/brak numeru (6 szt.), technologię naprawy należy uzgodnić z PSSE;
 - e) Montaż bariery ochronne przy słupie nr 1/1/14/L2 (przy wjeździe do firmy Orion) rozwiązanie i kolorystyka jak przy innych słupach (1 szt.);
Uwaga: numery słupów będą podlegały weryfikacji przy przekazywaniu placu budowy;
 - f) Pomiar oporności izolacji wszystkich odcinków kabli zasilających oświetlenie;
 - g) Pomiar oporności uziemień 33 szt.;
 - h) Sprawdzenie skuteczności samoczynnego wyłączenia dla SO1, SO2 i SO3;
 - i) W przypadku braku skutecznej ochrony należy w zweryfikować wielkość zabezpieczeń, jeżeli zmniejszenie wielkości bezpieczników nie jest możliwe należy zmniejszyć oporność odpowiednich uziemień poprzez zastosowanie uziomów punktowych;
 - j) Kontrola i uzupełnienie numeracji słupów i ich oznaczeń, zgodnie z dokumentacją techniczną;
 - k) Założenie książki eksploatacji instalacji oświetlenia (na wzór KOB) wraz z wszystkimi niezbędnymi mapami i załącznikami;

h



- l) Wykonanie wszystkich protokołów z wykonanych pomiarów (p.2 lit. f i g) – załącznik do książki eksploatacji;
 - m) Przygotowanie w formie oświadczenia wykazu wszystkich prac wykonanych w ramach zlecenia;
 - n) wykonanie schematów instalacji oświetleniowej wraz z szczegółową inwentaryzacją wszystkich jej elementów (wersja papierowa i elektroniczna w formacie dwg);
 - o) Wykonanie szczegółowej dokumentacji zdjęciowej z każdego etapu prac (szczególnie dotyczy to naprawy barier i pionizacji słupów)
3. Wykonawca zrealizuje roboty będące przedmiotem zlecenia przy użyciu sprzętu, urządzeń i materiałów o jakości odpowiadającej obowiązującym przepisom, normom i standardom.
 4. Wykonawca przed przystąpieniem do złożenia oferty zobowiązany jest dokonać wizji lokalnej sieci oświetlenia ulicznego, aby ocenić zakres prac niezbędnych do wykonania w celu właściwego przygotowania oferty.
 5. Wykonawca, zgodnie z pkt. X.1. *Zaproszenia*, w toku przygotowania oferty może zwracać się do *Zamawiającego* z pytaniami i wątpliwościami. *Zamawiający* udzieli niezwłocznie wyjaśnień pod warunkiem, że wniosek o wyjaśnienie treści zaproszenia wpłynie do *Zamawiającego* nie później niż do godz. 14.00 dnia 05.08.2019 r. włącznie.

II. TERMIN WYKONANIA ZAMÓWIENIA

Termin wykonania zamówienia: 5 tygodni od daty przejęcia do realizacji zlecenia.
Zakończenie prac zostanie potwierdzone bezusterkowym protokołem odbioru końcowego zatwierdzonym i podpisanym przez przedstawiciela *Zamawiającego*.

III. OPIS SPOSOBU OBLICZENIA CENY

1. Cena musi być wyrażona w polskich złotych i groszach cyfrowo i słownie, z wyodrębnieniem należnego podatku VAT. Cena może być tylko jedna za oferowany przedmiot zamówienia, nie dopuszcza się wariantowości cen. Każdy Wykonawca może podać tylko jedną cenę.
2. Cena podana na wzorze oferty stanowiącej zał. 2 nr do *Zaproszenia* będzie obejmować wszystkie koszty i składniki wynikające wprost z *Zaproszenia* oraz *Wzoru Zlecenia*, **jak również koszty w nich nie ujęte, a bez których nie można wykonać w całości zamówienia**.
3. Cena ofertowa stanowić będzie w umowie wynagrodzenie ryczałtowe. Wynagrodzenie ryczałtowe stanowi wynagrodzenie z tytułu wykonania całości przedmiotu umowy, zgodnie z obowiązującymi przepisami oraz zasadami współczesnej wiedzy technicznej i nie podlega podwyższeniu.
4. Wykonawca musi przewidzieć wszystkie okoliczności, które mogą wpłynąć na cenę zamówienia. W związku z powyższym zaleca się, aby Wykonawca bardzo szczegółowo sprawdził w terenie warunki wykonania przedmiotu zamówienia.

IV. WARUNKI UDZIAŁU W POSTĘPOWANIU ORAZ OPIS SPOSOBU DOKONYWANIA OCENY SPEŁNIANIA TYCH WARUNKÓW

1. O udzielenie zamówienia mogą ubiegać się Wykonawcy, którzy spełniają następujące warunki:





- a) posiadają uprawnienia do wykonywania określonej działalności lub czynności, jeżeli przepisy prawa nakładają obowiązek posiadania takich uprawnień;
 - b) dysponują osobami z doświadczeniem, zdolnymi do wykonania zamówienia lub przedstawiają pisemne zobowiązanie innych podmiotów do udostępnienia potencjału technicznego i osób zdolnych do wykonania przedmiotu zamówienia;
 - c) posiadają niezbędną wiedzę i doświadczenie do wykonania zamówienia;
 - d) znajdują się w sytuacji ekonomicznej i finansowej zapewniającej wykonanie zamówienia;
 - e) nie wszczęto w stosunku do nich postępowania upadłościowego ani też nie otwarto wobec nich likwidacji.
2. W przypadku Wykonawców występujących wspólnie, warunki opisane w ust. 1 pkt. a-e spełniają oni wspólnie.
 3. Ocena spełnienia w/w warunków dokonana zostanie zgodnie z formułą „spełnia – nie spełnia”, w oparciu o informacje zawarte w oświadczeniach i dokumentach wyszczególnionych w części V Zaproszenia. Z treści załączonych oświadczeń i dokumentów musi wynikać jednoznacznie, iż w/w warunki Wykonawca spełnił. **Niespełnienie tego warunku będzie skutkowało odrzuceniem oferty.**
 4. **Oferty, w których cena wyrażona będzie niezgodnie z rozdziałem III p.1 i p.2 Zaproszenia, podlegają bezwzględniemu odrzuceniu, z pominięciem trybu wezwania do uzupełnienia.**
 5. Zamawiający zastrzega sobie prawo do zmiany warunków niniejszego Zaproszenia oraz do odstąpienia od wyboru Wykonawcy i anulowania postępowania w każdym czasie i bez podania przyczyny.

V. OPIS SPOSOBU PRZYGOTOWANIA OFERTY

1. Oferta winna być zgodna z wymaganiami określonymi w *Zaproszeniu* oraz *Wzorze zlecenia*.
2. Oferta musi zawierać:
 - a) **zaparafowany Wzór Zlecenia** wraz z **wszystkimi dołączonymi do niego załącznikami** (załącznik nr 1 do *Zaproszenia*);
 - b) **wypełniony i podpisany formularz ofertowy** wraz z oświadczeniem Wykonawcy o spełnieniu warunków udziału w postępowaniu - wg **załącznika nr 2** do *Zaproszenia*;
 - c) **wypełniony wykaz**, zawierający co najmniej 2 zlecenia o podobnym zakresie i stopniu skomplikowania, zrealizowane w okresie ostatnich 3 lat przed dniem wszczęcia niniejszego postępowania o udzielenie zamówienia, a jeśli okres prowadzenia działalności jest krótszy – w tym okresie, wraz z wymaganymi poświadczeniami – wg **załącznika nr 3** do *Zaproszenia*;
 - d) **poświadczenia wykonania zamówienia** przez Wykonawcę, o których mowa w punkcie V.2.c. *Zaproszenia*, w formie **listu referencyjnego** lub kopii protokołu odbioru zamówienia;
 - e) **pełnomocnictwo** (w przypadku podpisywania oferty przez osoby(ę) niewymienione(a) w dokumencie rejestracyjnym (ewidencyjnym) Wykonawcy;
 - f) **aktualny odpis z właściwego rejestru (KRS) lub aktualną informację z Centralnej Ewidencji i Informacji o Działalności Gospodarczej** (nie starszy niż 1 miesiąc przed dniem złożenia oferty);
 - g) jeżeli Wykonawca polega na wiedzy i doświadczeniu innych podmiotów zobowiązany jest udowodnić, że będzie dysponował zasobami niezbędnymi do realizacji zamówienia. W szczególności za dowód uznaje się pisemne zobowiązanie takich podmiotów do oddania Wykonawcy do dyspozycji niezbędnych zasobów na okres korzystania z nich przy



- wykonywaniu zamówienia; oświadczenie, że Wykonawca spełnia warunki udziału w postępowaniu określone w załączniku nr 4 do niniejszego *Zaproszenia*;
- h) wykaz sprzętu budowlanego i specjalistycznego, którym będzie dysponował Wykonawca przy realizacji robót (dźwig, zagęszczarka, urządzenia pomiarowe i inne);
- i) oświadczenie Wykonawcy o zapewnieniu nadzoru nad prowadzonymi pracami przez osoby posiadające wymagane uprawnienia;
- j) zaparafowane wszystkie dokumenty (akceptacja przez oferenta zawartych w nim zapisów).
3. Oferta musi być sporządzona w języku polskim, trwałą i czytelną techniką, a każda zapisana strona oferty (wraz z załącznikami) powinna być **ponumerowana kolejno**. Wszystkie karty oferty powinny być ze sobą **trwale spięte**.
4. Oferta wraz z załącznikami powinna być podpisana przez osobę(y) upoważnioną(e) do reprezentowania Wykonawcy i zaciągania zobowiązań finansowych w wysokości odpowiadającej cenie oferty lub osobę(y) posiadającą(e) stosowne pełnomocnictwo, przy czym:
- a) załączone do oferty **kopie dokumentów** powinny być sporządzone w formie kopii **poświadczonych za zgodność z oryginałem**;
- b) wszelkie **poprawki lub zmiany** w tekście oferty i załączników muszą być **parafowane** (lub podpisane) własnoręcznie przez osobę(y) upoważnioną do reprezentowania Wykonawcy. Parafka (podpis) winna być naniesiona w sposób umożliwiający identyfikację podpisu (np. wraz z imienną pieczętką osoby parafującej).
5. Wykonawca ma prawo złożyć tylko jedną ofertę. Treść złożonej oferty musi odpowiadać treści *Zaproszenia*. Nie dopuszcza się składania ofert częściowych ani wariantowych.
6. Wykonawcy ponoszą wszelkie koszty związane z przygotowaniem i złożeniem oferty. Zamawiający nie przewiduje zwrotu Wykonawcom kosztów ofertowania.
7. W przypadku oferty niekompletnej - zawierającej braki (z zastrzeżeniem rozdziału IV p.4 *Zaproszenia*), Zamawiający wezwie Wykonawcę do jej uzupełnienia w sposób wskazany w wezwaniu. Termin do uzupełnienia wynosi 3 dni robocze, pod rygorem pozostawienia oferty zawierającej braki bez rozpatrywania.
8. Zamawiający w celu przyspieszenia postępowania zastrzega sobie prawo do wysyłania wezwań do uzupełnienia oferty za pośrednictwem poczty elektronicznej, na aktualny i użytkowany adres e-mail wskazany przez Wykonawcę w formularzu ofertowym. Wysłane w ten sposób wezwanie uznaje się za skutecznie doręczone i rozpoczyna bieg terminu wymaganego do uzupełnienia oferty.

VI. KRYTERIA OCENY OFERT

- Ocenie będą podlegać wyłącznie oferty nie podlegające odrzuceniu, tj. sporządzone zgodnie z wymaganiami określonymi w rozdziałach II, III, IV, V, VII i X *Zaproszenia*.
- Przy wyborze oferty najkorzystniejszej Zamawiający będzie się kierował następującymi kryteriami.

Lp.	Kryterium	Waga kryterium	Maksymalna ilość punktów
1	Cena netto	100 %	100

3. Za najkorzystniejszą uznana zostanie oferta, która uzyska łącznie najwyższą liczbę punktów – maksymalnie możliwe jest uzyskanie 100 punktów, przy czym w ramach kryterium „Cena netto”, najwyższą ilość punktów uzyska oferta z najniższą oferowaną ceną netto zgodnie ze wzorem:

$$C = \frac{\text{cena najniższa}}{\text{cena oferty rozpatrywanej}} \times 100$$

C – liczba punktów za kryterium „Cena” na podstawie wypełnionego formularza oferty.

VII. MIEJSCE I TERMIN SKŁADANIA OFERT

1. Oferty należy wysłać pocztą lub złożyć osobiście w sekretariacie PSSE w zaklejonach kopertach opisanych jako: Przeгляд i remont oświetlenia dróg wewnętrznych PSSE sp. z o.o. wraz z remontem barier ochronnych słupów oświetleniowych zlokalizowanych w Ostaszewie, gmina Łysomice, pow. Toruń, woj. kujawsko-pomorskie. – nr zamówienia BOT/307/RG/2019.
2. Miejsce złożenia/przesłania ofert pod adresem:
Pomorska Specjalna Strefa Ekonomiczna sp. z o. o.
ul. Władysława IV 9, 81-703 Sopot
3. Termin składania ofert:
do dnia 05.08.2019 r. do godz. 14.00.
(w przypadku ofert wysyłanych pocztą, decyduje data i godzina wpływu)
4. Rejestracja ofert nastąpi poprzez opatrzenie koperty datą i godziną wpływu w sekretariacie siedziby Zamawiającego tj. pod adresem:
Pomorska Specjalna Strefa Ekonomiczna sp. z o. o.
ul. Władysława IV 9, 81-703 Sopot
5. Termin związania ofertą wynosi 30 dni. Bieg terminu rozpoczyna się wraz z upływem terminu składania ofert.

VIII. OTWARCIE OFERT

Komisyjne otwarcie zarejestrowanych ofert nastąpi bezzwłocznie po upływie terminu określonego w rozdziale VII p. 3, w siedzibie Zamawiającego.

Podczas posiedzenia Komisja oceni kompletność złożonych ofert zgodnie z zapisami rozdziału V Zaprośzenia. W przypadku ofert niekompletnych (z zastrzeżeniem rozdziału IV p. 4) Komisja wezwie do ich uzupełnienia w trybie określonym w rozdziale V p. 7 i 8.

IX. TERMIN I WARUNKI OTRZYMANIA ZLECENIA

1. Zlecenie dla wyłonionego w toku postępowania Wykonawcy zostanie podpisane zgodnie z treścią *Wzoru Zlecenia*.
2. Podpisanie zlecenia nastąpi w miejscu i terminie określonym przez Zamawiającego.



3. Zamawiający zastrzega sobie prawo do zmiany warunków niniejszego *Zaproszenia* oraz do odstąpienia od wyboru Wykonawcy i anulowania postępowania w każdym czasie, na każdym etapie i bez podania przyczyny.

X. DANE KONTAKTOWE ZAMAWIAJĄCEGO

1. Wszelką korespondencję związaną z prowadzonym postępowaniem, Wykonawcy przekazują wyłącznie w formie pisemnej w języku polskim na adres: **Pomorska Specjalna Strefa Ekonomiczna sp. z o.o. ul. Władysława IV nr 9, 81-703 Sopot** lub numer faksu: **58 555 97 11** lub na adres email: sekretariat@strefa.gda.pl lub r.godlewski@strefa.gda.pl
2. Osobą uprawnioną do kontaktu z Wykonawcami jest: Ryszard Godlewski nr tel. 58 7404251, kom. 601 673 299.

Z poważaniem,

BIURO OBSŁUGI TECHNICZNEJ
DYREKTOR

Zbigniew Szczupakowski



Załącznik nr 1

do Zaproszenia BOT/307/RG/2019

W Z Ó R

ZLECENIE

Pomorska Specjalna Strefa Ekonomiczna Sp. z o.o., zwana dalej Zleceniodawcą, zleca Pani/Panuprowadzającemu działalność gospodarczą pod nazwąz siedzibą..... zwanej/zwanego dalej Wykonawcą przeгляд i remont oświetlenia dróg wewnętrznych PSSE sp. z o.o. wraz z remontem barier ochronnych słupów oświetleniowych.

I. Zakres zleconych prac obejmuje:

- a) Przeгляд instalacji oświetlenia dróg wewnętrznych ze szczególnym uwzględnieniem stanu technicznego słupów oświetleniowych wraz z opravami (171 szt.);
- b) Przeгляд i ewentualna naprawa szafek OS (szt. 3) wraz w wykonaniem i umieszczeniem w szafkach schematów;
- c) Wypionowanie przechylonych słupów (12 szt.);
- d) Naprawa barier ochronnych (6 szt.), technologię naprawy należy uzgodnić z PSSE;
- e) Montaż bariery ochronne przy słupie nr 1/1/14/L2 (przy wjeździe do firmy Orion) rozwiązanie i kolorystyka jak przy innych słupach (1 szt.);
- f) Pomiar oporności izolacji wszystkich odcinków kabli zasilających oświetlenie;
- g) Pomiar oporności uziemień 33 szt.;
- h) Sprawdzenie skuteczności samoczynnego wyłączenia dla SO1, SO2 i SO3;
- i) W przypadku braku skutecznej ochrony należy w zweryfikować wielkość zabezpieczeń, jeżeli zmniejszenie wielkości bezpieczników nie jest możliwe należy zmniejszyć oporność odpowiednich uziemień poprzez zastosowanie uziomów punktowych;
- j) Kontrola i uzupełnienie numeracji słupów i ich oznaczeń;
- k) Założenie książki eksploatacji instalacji oświetlenia (na wzór KOB) wraz z wszystkimi niezbędnymi mapami i załącznikami;
- l) Wykonanie wszystkich protokołów z wykonanych pomiarów (p.1 lit. f i g) – załącznik do książki eksploatacji;
- m) Przygotowanie w formie oświadczenia wykazu wszystkich prac wykonanych w ramach zlecenia;
- n) Wykonanie schematów instalacji oświetleniowej wraz z szczegółową inwentaryzacją wszystkich jej elementów (wersja papierowa i elektroniczna w formacie dwg);
- o) Wykonanie szczegółowej dokumentacji zdjęciowej z każdego etapu prac (szczególnie dotyczy to naprawy barier i pionizacji słupów).



Obowiązujące są wszystkie ustalenia zaakceptowane przez Wykonawcę zawarte w Zaproszeniu do składania ofert wraz z wszystkimi załącznikami.

- II. Za wykonane prace Zleceniobiorca otrzyma ryczałtowe wynagrodzenie w kwocie netto zł słownie: 00/100 zł., do której będzie doliczony na fakturze należny podatek VAT w wysokości zł (słownie: 00/100 złotych), zgodnie z obowiązującymi przepisami;
- III. Termin wykonania zadania: 5 tygodni od daty otrzymania i przyjęciu do realizacji Zlecenia.
- IV. Kary umowne przysługują Zleceniodawcy w wysokości 0,2% wartości umowy za każdy dzień opóźnienia w stosunku do terminu opisanego w pkt III.
- V. Płatność: przelew na wskazany rachunek Wykonawcy - 14 dni po otrzymaniu prawidłowo wystawionej faktury VAT.

Cena usługi obejmuje wszystkie niezbędne koszty i nakłady ponoszone przez Wykonawcę dla wykonania całości zlecenia. Podstawą wystawienia faktury jest wykonanie zleconych prac potwierdzone odbiorem i protokołem pozytywnego odbioru (bez uwag i braków), podpisanym przez Zleceniodawcę i Wykonawcę.

Wykonawca:

Zleceniodawca:

Przyjąłem do realizacji dnia.....

Załączniki:

1. Załącznik nr 1 do Zlecenia – Obowiązki Zleceniobiorcy dot. BHP
2. Załącznik nr 2 do Zlecenia – Specyfikacja wykonania i posadowienia bariery ochronnej



RADCA PRAWNY

Magdalena Kowalczyk



Załącznik nr 1
do Zlecenia

**OBOWIĄZKI W ZAKRESIE BHP DOTYCZĄCE ZLECENIOBIORCY
- WYKONAWCY/ PODWYKONAWCY / DOSTAWCY, WYKONUJĄCEGO PRACĘ NA TERENIE
OBIEKTÓW POMORSKIEJ SPECJALNEJ STREFY EKONOMICZNEJ Sp. z o.o.
(dot. wszystkich Podstref oraz terenu i budynku siedziby PSSE zlokalizowanego w Sopocie przy ul.
Władysława IV 9)**

§1

W celu zapewnienia realizacji przedmiotu umowy/zlecenia **Zleceniobiorca/Wykonawca** zobowiązuje się do:

- zapewnienia swoim pracownikom wykonującym umowę bezpiecznych i higienicznych warunków pracy, w tym w szczególności dotyczące:
 - ✓ wyznaczenia osoby kierującej pracownikami w celu zapewnienia nadzoru i koordynacji prac wykonywanych przez podległych pracowników;
 - ✓ szkoleń i instruktaży w zakresie BHP i Ppoż.;
 - ✓ zapoznania swoich pracowników z instrukcjami bhp i ppoż, oraz z instrukcjami stanowiskowymi BHP opracowanymi przez Zleceniobiorcę;
 - ✓ zapoznania swoich pracowników z instrukcjami bhp i ppoż przekazanymi przez PSSE Sp. z o.o. (jeżeli takie są opracowane dla danego obiektu);
 - ✓ wykonywania prac szczególnie niebezpiecznych w asekuracji innej/ innych osób oraz zgodnie z opracowaną instrukcją;
 - ✓ przydzielenia odzieży i obuwia roboczego oraz środków ochrony indywidualnej;
 - ✓ udostępnienia pracownikom pomieszczeń higieniczno-sanitarnych i środków higieny osobistej;
 - ✓ zapobiegania wypadkom przy pracy oraz przekazania podstawowych informacji na temat zgłaszania wypadków przy pracy, a także w razie potrzeby udzielania pierwszej pomocy przedmedycznej;
 - ✓ przeprowadzenia oceny ryzyka zawodowego oraz poinformowania swoich pracowników o zagrożeniach wypadkowych oraz ryzyku zawodowym;
- zapewnienia wykonania przedmiotu umowy/zlecenia przez osoby posiadające odpowiednie kwalifikacje oraz umiejętności, a w przypadku, gdy wymagają tego odrębne przepisy, również odpowiednie uprawnienia (elektryczne SEP, gazowe, operatora wózka widłowego, obsługi sprzętu budowlanego i inne),
- zapewnienia stosowania przez swoich pracowników urządzeń technicznych posiadających oceny zgodności (deklaracje zgodności) zgodnie z obowiązującymi przepisami,
- zapewnienia wykonywania umowy przez osoby posiadające odpowiednie dla wykonywania określonego rodzaju zadania/usługi profilaktyczne badania lekarskie wykonane przez lekarza medycyny pracy,
- zapewnienia przestrzegania przez swoich pracowników przepisów i zasad bezpieczeństwa i higieny pracy oraz przepisów w zakresie ochrony przeciwpożarowej,
- przestrzegania przepisów przeciwpożarowych podczas wykonywania prac pożarowo-niebezpiecznych (spawalniczych i innych),
- respektowania wskazań **Zleceniodawcy/Inwestora/Zamawiającego** co do sposobu wykonywania umowy/zlecenia, jak również jego uwag lub zmian, w tym zakresie podczas realizacji umowy/zlecenia.

§ 2

Zleceniobiorca/Wykonawca oświadcza, że posiada dokumenty potwierdzające posiadanie przez jego pracowników odpowiednich kwalifikacji i uprawnień do wykonywania robót objętych umową/zleceniem a także, że zapoznał swoich pracowników z zagrożeniami oraz z ryzykiem zawodowym związanym z wykonywaniem prac na terenie objętym umową/zleceniem.



§ 3

Zleceniobiorca/Wykonawca zobowiązuje się do organizowania, przygotowywania i prowadzenia prac, objętych niniejszą umową/zleceniem, uwzględniając zabezpieczenie pracowników przed wypadkami przy pracy, chorobami zawodowymi i innymi chorobami związanymi z warunkami środowiska pracy oraz stosowania nieuciążliwego dla otoczenia systemu dostaw i montażu.
W razie zaistnienia wypadku przy pracy Wykonawca sporządzi stosowną dokumentację wynikającą z przepisów prawa.

§ 4

W razie, gdy jednocześnie w tym samym miejscu wykonują prace pracownicy Zleceniobiorcy/Wykonawcy oraz jego Podwykonawcy to Zleceniobiorca/Wykonawca odpowiada za bezpieczeństwo pracowników Podwykonawcy w takim samym stopniu jak za pracowników własnych.

§ 5

Zleceniobiorca/Wykonawca zobowiązany jest wyznaczyć i poinformować Podwykonawcę oraz Przedstawiciela Inwestora o wyznaczeniu **Przedstawiciela Zleceniobiorcy/Wykonawcy**.

..... tel.
(imię i nazwisko, stanowisko, funkcja)

jako osobę odpowiedzialną za **koordynowanie spraw związanych z przestrzeganiem przepisów i zasad BHP** podczas realizacji zlecenia.

§ 6

Zleceniodawca wyznacza **Przedstawiciela Inwestora**: Ryszard Godlewski
Główny Specjalista w BOT, tel.601 673 299 do kontaktu ze Zleceniobiorcą.

§ 7

Wszystkie zmiany lub uzupełnienia do treści niniejszego dokumentu wymagają formy pisemnej, podpisanej przez przedstawicieli obu Stron

§ 8

Dokument sporządzono w dwóch jednobrzmiących egzemplarzach, po jednym dla każdej ze Stron.

.....
Zleceniobiorca/Wykonawca
(czytelny podpis i data)

.....
Zleceniodawca/Inwestor
(czytelny podpis i data)

.....
Dane Zleceniobiorcy/Wykonawcy
(nazwa firmy, pieczęćka)

D-07.05.01. ODBOJNICE STALOWE

1. WSTĘP

1.1 Przedmiot specyfikacji.

Przedmiotem niniejszej Specyfikacji Technicznej są wymagania techniczne dotyczące wykonania i odbioru robót związanych z ustawieniem odbojnic stalowych przy słupach oświetleniowych w ramach budowy 2 zatok postojowych w Ostaszewie, gm. Łysomice – teren „Crystal Parku”.

1.2 Zakres stosowania SST

Szczegółowa specyfikacja stanowi dokument przetargowy i kontraktowy przy zleceniu i realizacji robót wymienionych w punkcie 1.1.

1.3 Zakres robót objętych SST

Ustalenia zawarte w niniejszej specyfikacji dotyczą zasad prowadzenia robót związanych z ustawieniem odbojnic stalowych przy słupach oświetleniowych w ramach budowy 2 zatok postojowych w Ostaszewie, gm. Łysomice – teren „Crystal Parku”. W rejonie zatoki 1 należy zabezpieczyć dziewięć słupów oświetleniowych, w rejonie zatoki 2 dwanaście. Zakłada się, że do zabezpieczenia jednego słupa oświetleniowego wymagane jest użycie dwóch odbojnic.

1.4. Określenia podstawowe

Dla celów niniejszej SST przyjmuje się następujące określenia podstawowe:

- 1.4.1. Odbojnica stalowa - urządzenie stosowane w celu fizycznego zabezpieczenia przed uszkodzeniem ścian, naroży, słupów, rur spustowych, obróbek blacharskich przez wózki widłowe, palety, urządzenia, maszyny i pojazdy osobowe lub ciężarowe.
- 1.4.2. Pozostałe określenia podstawowe są zgodne z obowiązującymi, odpowiednimi polskimi normami i z definicjami podanymi w SST D-00.00.00, „Wymagania ogólne” pkt 1.4.

2. MATERIAŁY

2.1. Ogólne wymagania dotyczące materiałów

Ogólne wymagania dotyczące materiałów, ich pozyskiwania i składowania, podano w SST D-00.00.00, „Wymagania ogólne” pkt 2.

2.2. Odbojnice stalowe

Do wykonania zabezpieczeń słupów oświetleniowych należy użyć odbojnic o następujących parametrach:

- profil stalowy rurowy, równomiernie gięty, bez ostrych lub wystających krawędzi,
- średnica zewnętrzna profilu 102 mm, grubość ścianki profilu 5 mm,
- klasa ochrony A,
- wysokość ponad poziom przyległego terenu minimum 1 m,
- sposób mocowania – poprzez betonowanie w podłożu, minimalne zagłębienie poniżej poziomu podłoża 0,75 m,
- element kotwiący winien być wyposażony w wąsy uniemożliwiające wyrwanie odbojnicy,
- zabezpieczenie antykorozyjne – cynkowanie ogniowe o grubości powłoki co najmniej 70 µm oraz malowanie farbą proszkową zapewniające grubość powłoki 70 – 120 µm, bez zacieków i zmarszczeń,
- kolor odbojnic żółty RAL 1003 w czarne pasy wg normy DIN 4844 z samoprzylepnej folii odblaskowej.

2.3. Beton do fundamentów

Do zakotwienia odbojnic w podłożu należy użyć betonu klasy co najmniej C16/20 wg normy PN-EN 206-1.

2.4. Składowanie materiałów

Elementy odbojnic mogą być składowane pod zadaszeniem lub na otwartej przestrzeni, na podłożu wyrównanym i odwodnionym, przy czym elementy poszczególnych typów należy układać oddzielnie z ewentualnym zastosowaniem podkładek. Sposób składowania nie może powodować uszkodzeń powłok ochronnych odbojnic.

3. SPRZĘT

3.1. Ogólne wymagania dotyczące sprzętu

Ogólne wymagania dotyczące sprzętu podano w ST D-00.00.00, „Wymagania ogólne” pkt 3.

3.2. Sprzęt do ustawienia odbojnic

Wykonawca przystępujący do wykonania odbojnic stalowych powinien wykazać się możliwością korzystania z następującego sprzętu:

- żurawi samochodowych o udźwigu do 4 t,
- wiertnic do wykonywania otworów pod słupki,
- koparek kołowych,
- betoniarki przewoźnej, wibratorów do betonu,
- przewoźnego zbiornika na wodę,
- ładowarki, itp.

4. TRANSPORT

4.1. Ogólne wymagania dotyczące transportu

Ogólne wymagania dotyczące transportu podano w SST D-00.00.00, „Wymagania ogólne” pkt 4.

4.2. Transport elementów odbojnic

Transport elementów odbojnic może odbywać się dowolnym środkiem transportu. Elementy nie powinny wystawać poza gabaryt środka transportu. Załadunek i wyładunek elementów odbojnic można dokonywać za pomocą żurawi lub ręcznie. Przy załadunku i wyładunku, należy zabezpieczyć elementy przed pomieszaniem. Elementy barier należy przewozić w warunkach zabezpieczających wyroby przed korozją i uszkodzeniami mechanicznymi. Przy transporcie przedmiotów ocynkowanych lub/i malowanych zaleca się ostrożność, ze względu na podatność powłok na uszkodzenia mechaniczne występujące przy uderzeniach.

5. WYKONANIE ROBÓT

5.1. Ogólne zasady wykonania robót

Ogólne zasady wykonania robót podano w SST D-00.00.00, „Wymagania ogólne” pkt 5.

5.2. Roboty przygotowawcze

Przed wykonaniem właściwych robót należy, na podstawie dokumentacji projektowej, SST lub wskazań Inspektora Nadzoru:

- ustalić lokalizację słupków,
- ustalić poprzez przekopy kontrolne lokalizację przebiegu przewodów elektroenergetycznych zasilających oświetlenie lub innych sieci,
- określić niezbędną wysokość góry odbojnicy.

5.3. Osadzenie odbojnic

5.3.1. Montaż

Osadzanie odbojnic powinno odbywać się poprzez ich zabetonowanie w uprzednio wykonanych otworach w podłożu gruntowym. Minimalne wymiary fundamentu wynoszą 500mm x 500mm x 800 mm. Fundament należy wykonać z betonu klasy co najmniej C16/20 zagęszczanego przy użyciu wibratora wgłębnego. Lokalizacja fundamentów musi być tak dobrana, aby nie występowała kolizja z sieciami podziemnymi, w tym i zasilającymi zabezpieczone słupy oświetleniowe. W przypadku montażu odbojnic w nawierzchni chodnika, górna powierzchnia fundamentu musi być położona ok. 10 cm poniżej poziomu przyległego chodnika, aby możliwe było równe odtworzenie jego nawierzchni (kostka brukowa + podsypka) w bezpośredniej bliskości odbojnicy.

5.3.2. Tolerancje montażu

Dopuszczalna technologicznie odchyłka odległości pomiędzy słupkami odbojnicy wynosi 10 mm. Dopuszczalna odchyłka usytuowania odbojnicy w planie – 10 mm. Dopuszczalna odchyłka wysokości odbojnicy 10 mm.

6. KONTROLA JAKOŚCI ROBÓT

6.1. Ogólne zasady kontroli jakości robót

Ogólne zasady kontroli jakości robót podano w SST D-00.00.00 „Wymagania ogólne” pkt 6.

6.2. Badania przed przystąpieniem do robót

Przed przystąpieniem do robót Wykonawca powinien przedstawić Inspektorowi Nadzoru:

- dokumenty jakościowe dotyczące całej odbojnicy,
- zaświadczenia o jakości (atesty) na materiały, do których wydania producenci są zobowiązani przez właściwe normy PN i BN, jak kształtowniki stalowe, pręty zbrojeniowe, beton, farba, folia odblaskowa, itp.

Do materiałów, których badania powinien przeprowadzić Wykonawca należą materiały do wykonania fundamentów betonowych i ew. kotew „na mokro”. Uwzględniając nieskomplikowany charakter robót betonowych, na wniosek Wykonawcy, Inspektor Nadzoru może zwolnić go z potrzeby wykonania badań materiałów dla tych robót.

6.3. Badania w czasie wykonywania robót

6.3.1. Badania materiałów w czasie wykonywania robót

Wszystkie materiały dostarczone na budowę z zaświadczeniem o jakości (atestem) producenta powinny być sprawdzone w zakresie powierzchni wyrobu i jego wymiarów. W przypadkach budzących wątpliwości można zlecić uprawnionej jednostce zbadanie właściwości dostarczonych wyrobów i materiałów w zakresie wymagań podanych w punkcie 2.

6.3.2. Kontrola w czasie wykonywania robót

W czasie wykonywania robót należy zbadać:

- zgodność wykonania odbojnicy z dokumentacją projektową (lokalizacja wymiary),
- zachowanie dopuszczalnych odchyłek wymiarów,
- prawidłowość wykonania otworów pod fundamenty,
- poprawność wykonania fundamentów pod słupki,
- poprawność montażu kotew w gruncie,
- poprawność ustawienia słupków,
- poprawność wykonania odbojnic,
- poprawność wykonania powłok ochronnych odbojnic.

7. OBMIAR ROBÓT

7.1. Ogólne zasady obmiaru robót

Ogólne zasady obmiaru robót podano w SST D-00.00.00 „Wymagania ogólne” pkt 7.

7.2. Jednostka obmiarowa

Jednostką obmiarową jest szt. (sztuka) ustawionej odbojnicy stalowej.

8. ODBIÓR ROBÓT

Ogólne zasady odbioru robót podano w SST D-00.00.00 „Wymagania ogólne” pkt 8. Roboty uznaje się za wykonane zgodnie z dokumentacją projektową, SST i wymaganiami Inspektor Nadzoru, jeżeli wszystkie pomiary i badania z zachowaniem tolerancji wg pkt 6 dały wyniki pozytywne.

9. PODSTAWA PŁATNOŚCI

9.1. Ogólne ustalenia dotyczące podstawy płatności

Ogólne ustalenia dotyczące podstawy płatności podano w SST D-00.00.00 „Wymagania ogólne” pkt 9. Podstawą płatności jest ilość wykonanych i odebranych jednostek obmiarowych pomnożona przez cenę jednostkową ujętą w kosztorysie ofertowym Wykonawcy.

9.2. Cena jednostki obmiarowej

Cena wykonania 1 szt. odbojnicy stalowej obejmuje:

- prace pomiarowe i roboty przygotowawcze,
- oznakowanie robót,

- dostarczenie materiałów ich w miejsce wbudowania,
- rozbiórkę nawierzchni w miejscu osadzenia odbojnic,
- zlokalizowanie sieci uzbrojenia podziemnego poprzez przekopy kontrolne,
- wykonanie dołów pod fundamenty,
- montaż odbojnicy z prowizorycznym umocowaniem,
- zabetonowanie odbojnicy w fundamencie,
- odtworzenie nawierzchni wokół odbojnicy,
- przeprowadzenie badań i pomiarów wymaganych w specyfikacji technicznej,
- uporządkowanie terenu.

10. PRZEPISY ZWIĄZANE

10.1. Normy

- PN-EN 1317-1:2001 Systemy ograniczające drogę -- Część 1: Terminologia i ogólne kryteria metod badań
- PN-EN 1317-2:2001 Systemy ograniczające drogę -- Część 2: Klasy działania, kryteria przyjęcia badań zderzeniowych i metody badań barier ochronnych
- PN-EN 1317-3:2003 Systemy ograniczające drogę -- Część 3: Klasy działania, kryteria przyjęcia badań zderzeniowych i metody badań poduszek zderzeniowych
- PN-EN 10056-1:2000 Katowniki równoramienne i nierównoramienne ze stali konstrukcyjnej –Wymiary
- PN-EN 10056-1:2000 Katowniki równoramienne i nierównoramienne ze stali konstrukcyjnej –Tolerancje kształtów i wymiaru
- PN-EN PN-EN ISO 1461:2000 Powłoki cynkowe nanoszone na stal metoda zanurzeniową (cynkowanie jednostkowe)
- PN-91/H-93419 Dwuteowniki równoległościennie IPE walcowane na gorąco
- PN-87/H-93461 Kształtowniki stalowe gięte na zimno otwarte określonego przeznaczenia
- PN-87/H-93461.15 Kształtowniki stalowe gięte na zimno otwarte określonego przeznaczenia – Kształtownik na barieroporęcz drogową typ B
- PN-87/H-93461.18 Kształtowniki stalowe gięte na zimno otwarte określonego przeznaczenia – Pas profilowy na drogowe bariery ochronne
- PN-EN 10055:1999 Stal -- Teowniki równoramienne z zaokrągloną stopką i ramieniem, walcowane na gorąco -- Wymiary oraz tolerancje kształtu i wymiarów
- PN-EN 10279:2003 Ceowniki stalowe walcowane na gorąco -- Tolerancje kształtu, wymiarów i masy
- PN-83/H-82120 Blachy grube i uniwersalne ze stali konstrukcyjnej węglowej zwykłej jakości i niskostopowej
- PN-77/M-82002 Podkładki. Wymagania i badania.
- PN-77/M-82003 Podkładki. Dopuszczalne odchyłki wymiarów oraz kształtu i położenia.
- PN-78/M-82005 Podkładki okrągłe zgrubne.
- PN-ISO 10485:1996 Badanie nakrętek obciążeniem próbnym na stożku.
- PN-EN 493:1998 Części złączne. Nieciągłości powierzchni. Nakrętki.
- PN-EN 26157:1998 Części złączne. Nieciągłości powierzchni. Śruby, wkręty i śruby dwustronne ogólnego stosowania.
- PN-82/M-82054/02 Śruby, wkręty i nakrętki. Tolerancje.
- PN-82/M-82054/03 Śruby, wkręty i nakrętki. Własności mechaniczne śrub i wkrętów.
- PN-82/M-82054/09 Śruby, wkręty i nakrętki. Własności mechaniczne nakrętek.
- PN-91/M-82410 Śruby z łbem kulistym z noskiem
- PN-EN 24014:1999 Śruby z łbem sześciokątnym. Klasa dokładności A i B.
- PN-EN 24015:1999 Śruby z łbem sześciokątnym z trzpieniem zmniejszonym (średnica trzpienia = średnicy podziałowej). Klasa dokładności B.
- PN-EN 24017:1999 Śruby z gwintem na całej długości z łbem sześciokątnym–Klasy dokładności A i B
- PN-EN 24032:1999 Nakrętki sześciokątne, odmiana 1. Klasa dokładności A i B.

Załącznik nr 2

do Zaproszenia nr BOT /307/RG/2019

/ wzór /

....., dnia

.....
pieczęćka firmy

OFERTA

My niżej podpisani:

.....
nazwa

.....
siedziba

.....
nr NIP

.....
nr Regon

Tel.

Fax.....

Aktualny adres e-mail:.....(do prowadzenia uzupełniającej korespondencji) w odpowiedzi na zaproszenie przez Pomorską Specjalną Strefę Ekonomiczną sp. z o. o. do złożenia oferty (postępowanie nr BOT/307/RG/2018 z dnia 22.07.2019 r) dotyczące zadania: **Przeład i remont oświetlenia dróg wewnętrznych PSSE sp. z o.o. wraz z remontem barier ochronnych słupów oświetleniowych w Ostaszewie. Teren podstrefy Łysomice.**

składamy niniejszą ofertę:

I. Oświadczamy, że:

- a) oferujemy wykonanie kompletnego przedmiotu zamówienia za łączną ryczałtową cenę netto zł (słownie: i 00/100 złotych) do której będzie doliczony na fakturze należny podatek VAT w wysokości zł (słownie: i 00/100 złotych), zgodnie z obowiązującymi przepisami;
- b) w cenie naszej oferty zostały uwzględnione wszystkie koszty i składniki związane z wykonaniem



kompletnego zamówienia, zgodnie z wymaganiami określonymi w Zaproszeniu do złożenia oferty;

- c) wykonamy przedmiot zamówienia w terminie do od daty przyjęcia zlecenia do realizacji;
- d) postanowienia przyszłego zlecenia zawarte we wzorze Zlecenia (Załącznik nr 1 do Zaproszenia do złożenia oferty nr BOT/307/RG/2019) są nam znane i zostały przez nas zaakceptowane.

II. Oświadczamy również, że:

- a) posiadamy uprawnienia do wykonywania określonej działalności lub czynności, jeżeli przepisy prawa nakładają obowiązek posiadania takich uprawnień;
- b) dysponujemy odpowiednim potencjałem technicznym oraz osobami zdolnymi do wykonania zamówienia;
- c) posiadamy niezbędną wiedzę i doświadczenie;
- d) znajdujemy się w sytuacji ekonomicznej i finansowej zapewniającej wykonanie zamówienia;
- e) w stosunku do reprezentowanego Wykonawcy nie wszczęto postępowania upadłościowego ani też nie otwarto wobec niego likwidacji.

III. Wraz z ofertą składamy następujące zaporafowane załączniki:

- 1.
- 2.
- 3.
- 4.
- 5.

.....
czytelny podpis Wykonawcy lub posiadającego pełnomocnictwo przedstawiciela/cieli Wykonawcy



Załącznik nr 3
do Zaproszenia nr BOT/307/RG/2019

/ wzór /

.....
pieczęć firmowa Wykonawcy

Dotyczy: Zaproszenie do złożenia oferty na wykonanie zadania: **Przeгляд i remont oświetlenia dróg wewnętrznych PSSE sp. z o.o. wraz z remontem barier ochronnych słupów oświetleniowych w Ostaszewie. Teren podstrefy Łysomice.**

Wykaz zrealizowanych zamówień, o których mowa w części V ust. 1 pkt. c Zaproszenia do złożenia oferty.

Lp.	Rodzaj i zakres zamówienia /należy wskazać/	Wartość zamówienia netto /należy wskazać/	Termin realizacji zamówienia		Miejsce wykonywania	Odbiorca zamówienia
			początek	koniec		

Uwaga:

- I. Do wykazu należy dołączyć:
 - a. dokumenty potwierdzające, iż w/w zamówienia zostały w ocenie ich zleceniodawców wykonane zgodnie z wiedzą techniczną, prawidłowo i w terminie ukończone (np. kopia protokołu odbioru przedmiotu zamówienia lub list referencyjny),
 - b. dokument potwierdzający wartość wykonanego zamówienia (np. kopia faktury).
- II. W przypadku wykazania doświadczenia innych podmiotów należy dołączyć pisemne zobowiązanie tych podmiotów do oddania Wykonawcy do dyspozycji niezbędnych zasobów na okres korzystania z nich przy wykonywaniu zamówienia.

.....
czytelny podpis Wykonawcy lub posiadającego pełnomocnictwo przedstawiciela/cieli wykonawcy





Załącznik nr 4
do Zaprośzenia nr BOT/307/RG/ 2019

.....
pieczęć firmowa Wykonawcy

/ wzór /

OŚWIADCZENIE WYKONAWCY

Przystępując do złożenia oferty na:

Wykonanie zadania: Przeгляд i remont oświetlenia dróg wewnętrznych PSSE sp. z o.o. wraz z remontem barier ochronnych słupów oświetleniowych w Ostaszewie. Teren podstrefy Łysomice.

ja,

imię i nazwisko

zamieszkały w

adres

reprezentujący

w imieniu swoim i reprezentowanej przeze mnie firmy oświadczam, że firma spełnia warunki udziału w postępowaniu dotyczące:

- posiadania uprawnień do wykonywania określonej działalności lub czynności, jeżeli przepisy prawa nakładają obowiązek posiadania takich uprawnień;
- dysponowania odpowiednim potencjałem technicznym oraz dysponują osobami zdolnymi do wykonania zamówienia;
- posiadania wiedzy i doświadczenia;
- sytuacji ekonomicznej i finansowej zapewniającej wykonanie zamówienia;
- nie wszczęcia w stosunku do Wykonawcy postępowania upadłościowego ani też nie otwarcia wobec niego likwidacji.

....., dnia


miejsce

data

.....
czytelny podpis Wykonawcy lub posiadającego pełnomocnictwo przedstawiciela/cieli Wykonawcy



droga wewnętrzna

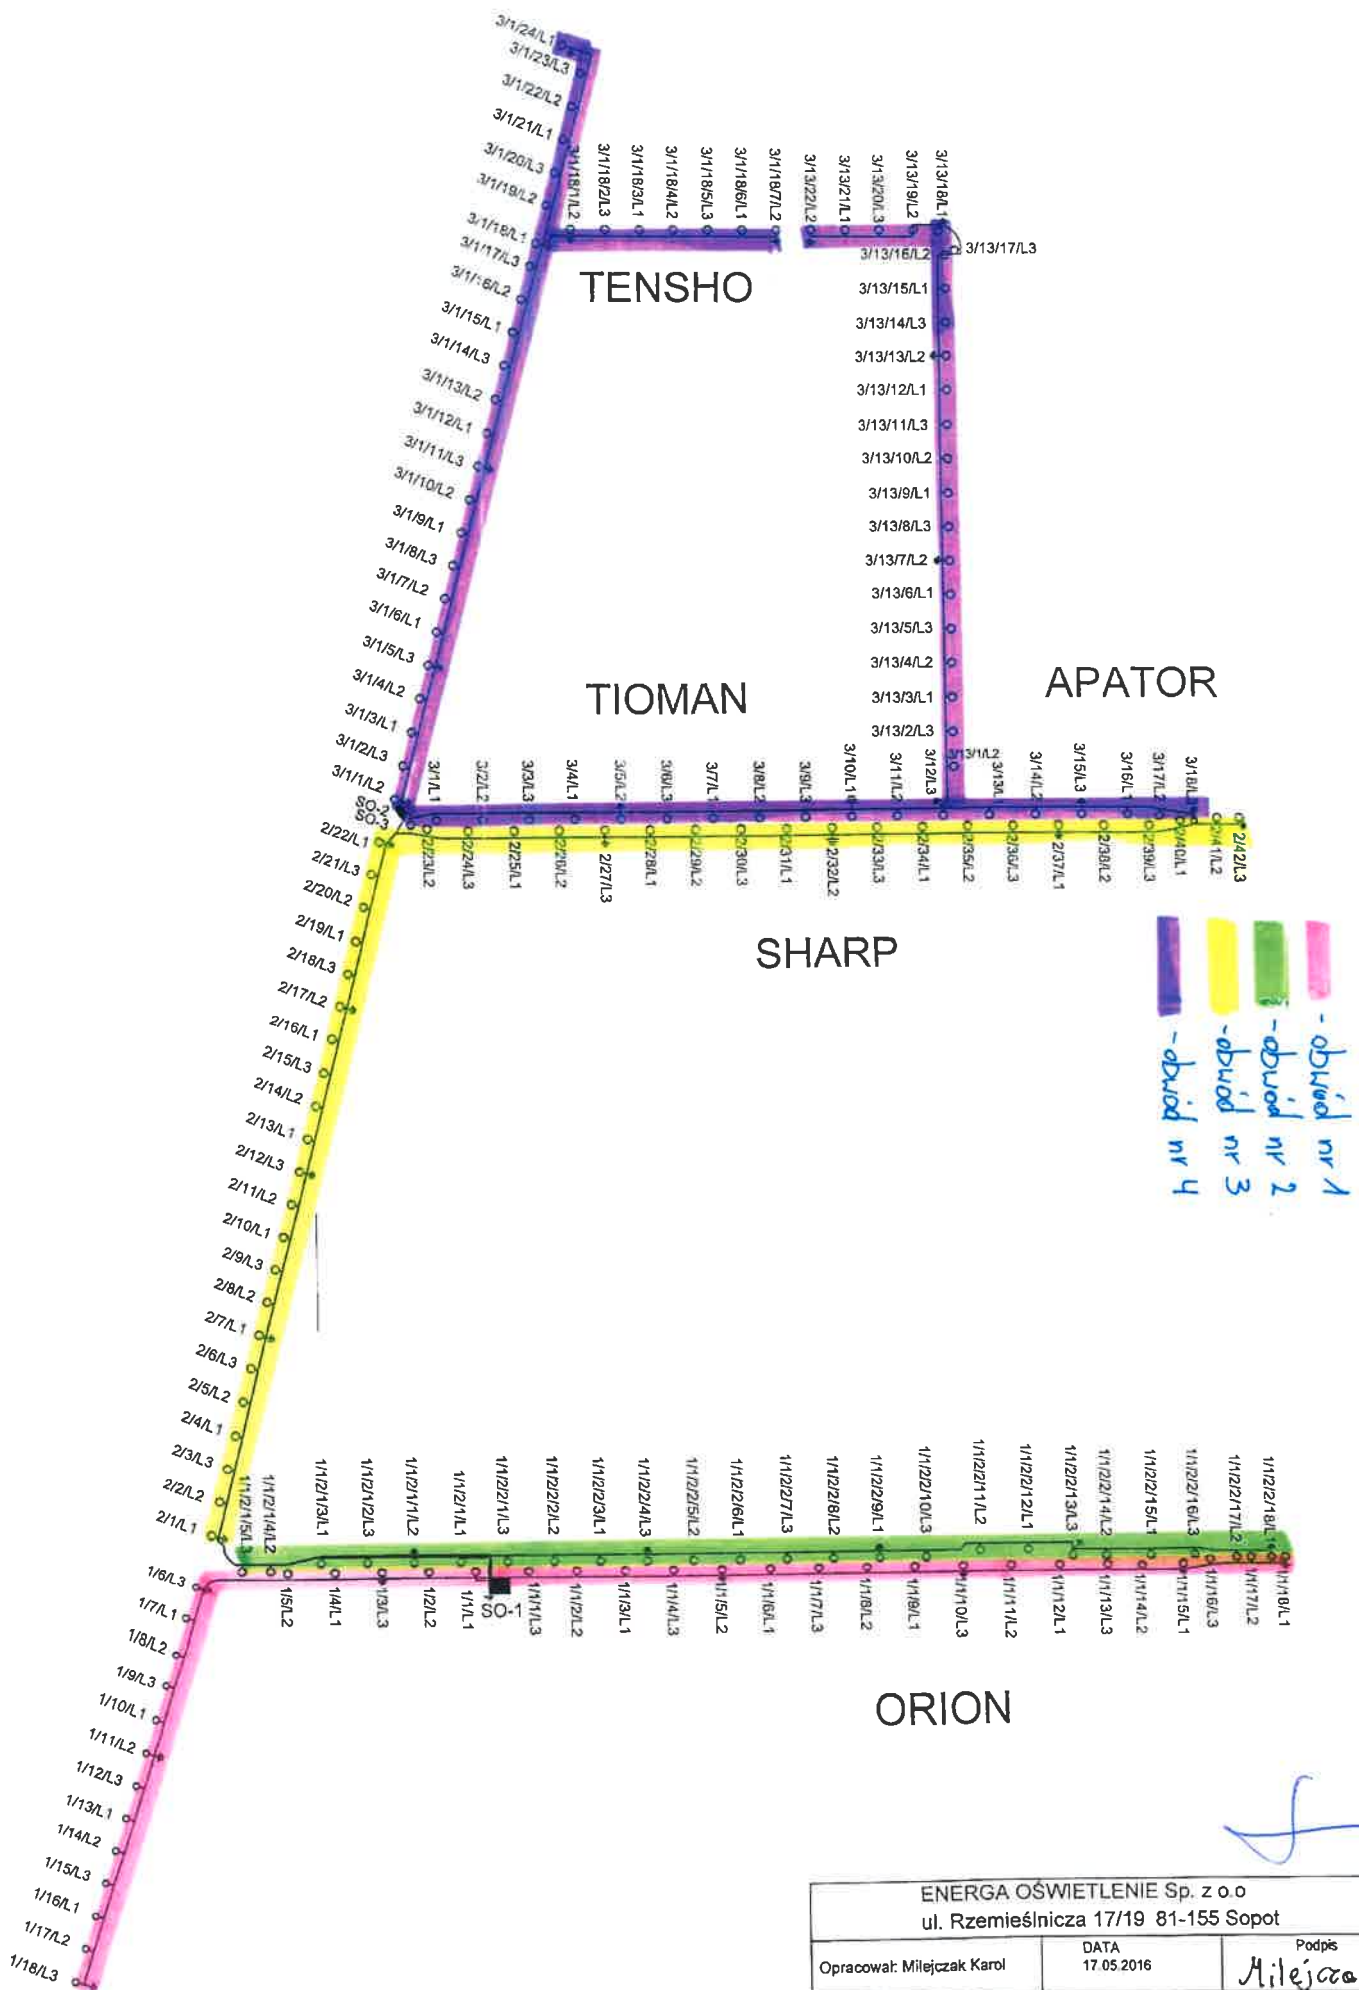

ENERGA OŚWIETLENIE Sp. z o.o ul. Rzemieślnicza 17/19 81-155 Sopot		
Opracował: Milejczak Karol	DATA 17.05.2016	Podpis <i>Milejczak</i>
Rysunek: Schemat oświetlenia drogowego na Pomorskiej Specjalnej Strefie w Ostaszewie		Rys. nr 1

Załącznik nr 6
do Zaproszenia BOT/307/RG/2019

ZAKRES INFORMACJI PRZEKAZYWANYCH PRZEZ WYKONAWCĘ OSOBOM DZIAŁAJĄCYM W JEGO IMIENIU

1. Kategorie danych osobowych, które zostały zawarte w treści umowy albo przekazane na jej podstawie, w ramach aktualizacji (tj. zmiany lub uzupełnienia) danych zawartych w treści umowy, są następujące: imię, nazwisko, stanowisko służbowe.
2. Z chwilą udostępnienia Zamawiającemu danych osobowych, administratorem tych danych staje się Pomorska Specjalna Strefa Ekonomiczna sp. z o.o. w Sopocie.
3. Inspektorem Ochrony Danych w Pomorskiej Specjalnej Strefie Ekonomicznej sp. z o.o. jest Danuta Białooka Kostanecka, a w celu kontaktu należy zwracać się na adres rodo@strefa.gda.pl / adres poczty elektronicznej / numer telefonu 667 600 080.
4. Celem udostępnienia Zamawiającemu danych osobowych jest ustalenie uprawnień i zobowiązań stron, poprzez zawarcie umowy oraz wykonanie umowy przez strony.
5. Podstawą prawną przetwarzania danych osobowych jest art. 6 ust. 1 lit. f Rozporządzenia Parlamentu Europejskiego i Rady (UE) 2016/679 z dnia 27 kwietnia 2016 r. w sprawie ochrony osób fizycznych w związku z przetwarzaniem danych osobowych i w sprawie swobodnego przepływu takich danych oraz uchylenia dyrektywy 95/46/WE (ogólne rozporządzenie o ochronie danych), zwanego dalej: „RODO”, tj. prawnie uzasadniony interes Zamawiającego polegający na właściwej realizacji zawartej z Wykonawcą umowy.
6. Kategorie danych, określone w ust. 1, dotyczą wyłącznie osób, których dane zawarte są w treści umowy lub zostaną przekazane Zamawiającemu w ramach aktualizacji (tj. zmiany lub uzupełnienia) tych danych.
7. Dane osobowe będą przechowywane przez Zamawiającego przez okres 5 lat począwszy od następnego roku po wykonaniu umowy.
8. Dane osobowe nie będą udostępniane innym niż Zamawiający odbiorcom danych lub kategoriom odbiorców danych, poza przypadkami ich udostępnienia organom administracji publicznej lub innym organom państwowym w związku z określonym postępowaniem.
9. Dane osobowe nie będą przekazywane do innego państwa (poza terytorium Rzeczypospolitej Polskiej) lub do organizacji międzynarodowej w rozumieniu art. 4 pkt 26 Rozporządzenia Parlamentu Europejskiego i Rady (UE) 2016/679 z dnia 27 kwietnia 2016 r. w sprawie ochrony osób fizycznych w związku z przetwarzaniem danych osobowych i w sprawie swobodnego przepływu takich danych oraz uchylenia dyrektywy 95/46/WE (ogólne rozporządzenie o ochronie danych), zwanego dalej: „RODO”.
10. Osobom, których dane osobowe zostały udostępnione Zamawiającemu, przysługuje prawo żądania od Zamawiającego, jako ich administratora, dostępu do danych osobowych, sprostowania, usunięcia lub ograniczenia przetwarzania, a także prawo do przenoszenia danych, prawo wniesienia sprzeciwu wobec przetwarzania oraz możliwość wniesienia skargi do organu nadzorczego: Prezes Urzędu Ochrony Danych Osobowych, ul. Stawki 2, 00-193 Warszawa.
11. Przetwarzane dane osobowe nie będą wykorzystywane przez Zamawiającego do podejmowania zautomatyzowanych decyzji w indywidualnych przypadkach, w tym do profilowania.

.....
Data i podpis Wykonawcy/Oferenta



