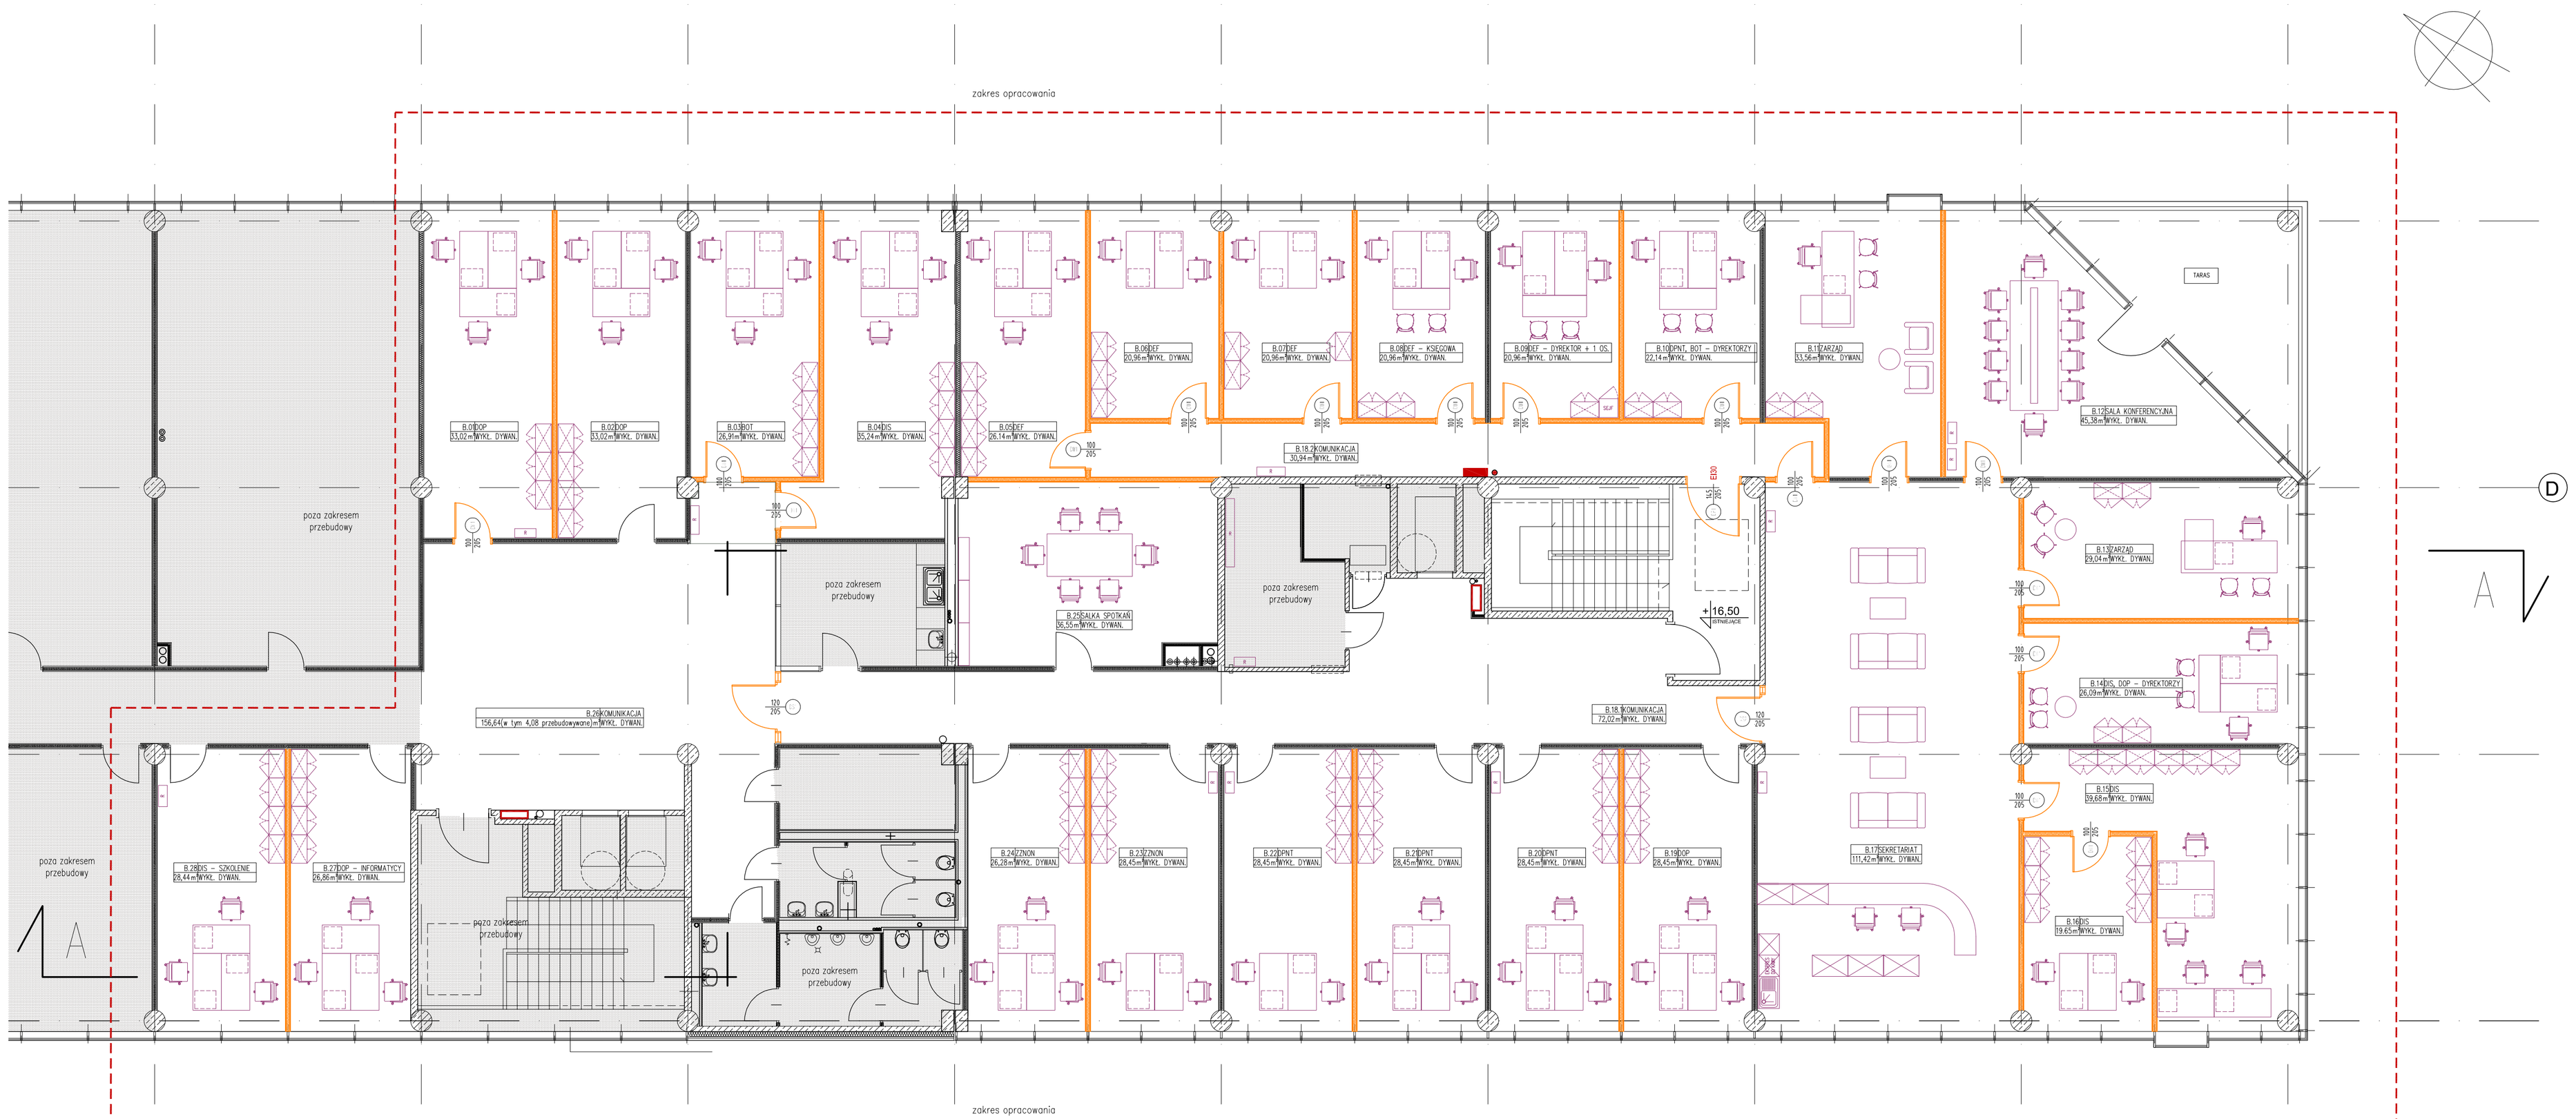

LEGENDA:

- zakres opracowania
- pomieszczenia poza zakresem opracowania
- umeblowanie
- rozdzielnice elektryczne wg projektu branżowego

KOLORYSTYKA:

Ściany:

farba fotokatalityczna, akrylowa, kolor NCS 0500n

Wykończenie podłóg

wykładzina dywanowa w kostkach 50x50cm
kolor ciemnoszary/grafitowy – dobrać do koloru istniejącej wykładziny

UWAGI:

1. WYMIARY SPRAWDZIĆ NA BUDOWIE
2. NINIEJSZY RYSUNEK NALEŻY ROZPATRYWAĆ ŁĄCZNIE Z POZOSTAŁYMI RYSUNKAMI I CZĘŚCIĄ OPISOWĄ ARCHITEKTURY ORAZ PROJEKTAMI BRANŻOWYMI. W RAZIE STWIERDZENIA ROZBIEŻNOŚCI, PRZED ROZPOCZĘCIEM ROBÓT SKONTAKTOWAĆ SIĘ Z PROJEKTANTEM

APB
ARCHITEKTURA I BUDOWNICTWO
FIRMA PROJEKTOWO - BUDOWLANA
APB SP. Z O.O.
81-850 SOPOT, UL. 3 MAJA 73
T: +48 58 762 29 00 W: WWW.APB.COM.PL E: BIURO@APB.COM.PL

INWESTOR
Pomorska Specjalna Strefa Ekonomiczna sp. z o.o.
81-703 Sopot, ul. Władysława IV 9

TEMAT
PRZEBUDOWA CZĘŚCI IV PIĘTRA BUDYNKU B GDAŃSKIEGO PARKU NAUKOWO-TECHNOLOGICZNEGO

80-172 Gdańsk, ul. Trzy Lipy 3
obręb 064, dz. geod. 684/2, 685/2, 686, 687/2, 687/3

AUTOR
mgr inż. arch. Piotr Lew
OPRACOWANIE
mgr inż. arch. Monika Lew
mgr inż. arch. Michał Lew
SPRAWDZAJĄCY
mgr inż. arch. Narcyz Sienkiewicz
1933/GD/85 spec.architektoniczna
1589/GD/84 spec.architektoniczna
PODPIS

BRANŻA: ARCHITEKTURA

FAZA: PROJEKT BUDOWLANY

NAZWA RYSUNKU:
ARANŻACJA POMIESZCZEŃ WRAZ Z KOLORYSTYKA

SKALA: 1 : 100
DATA: sierpień 2019
NR RYSUNKU: A.02