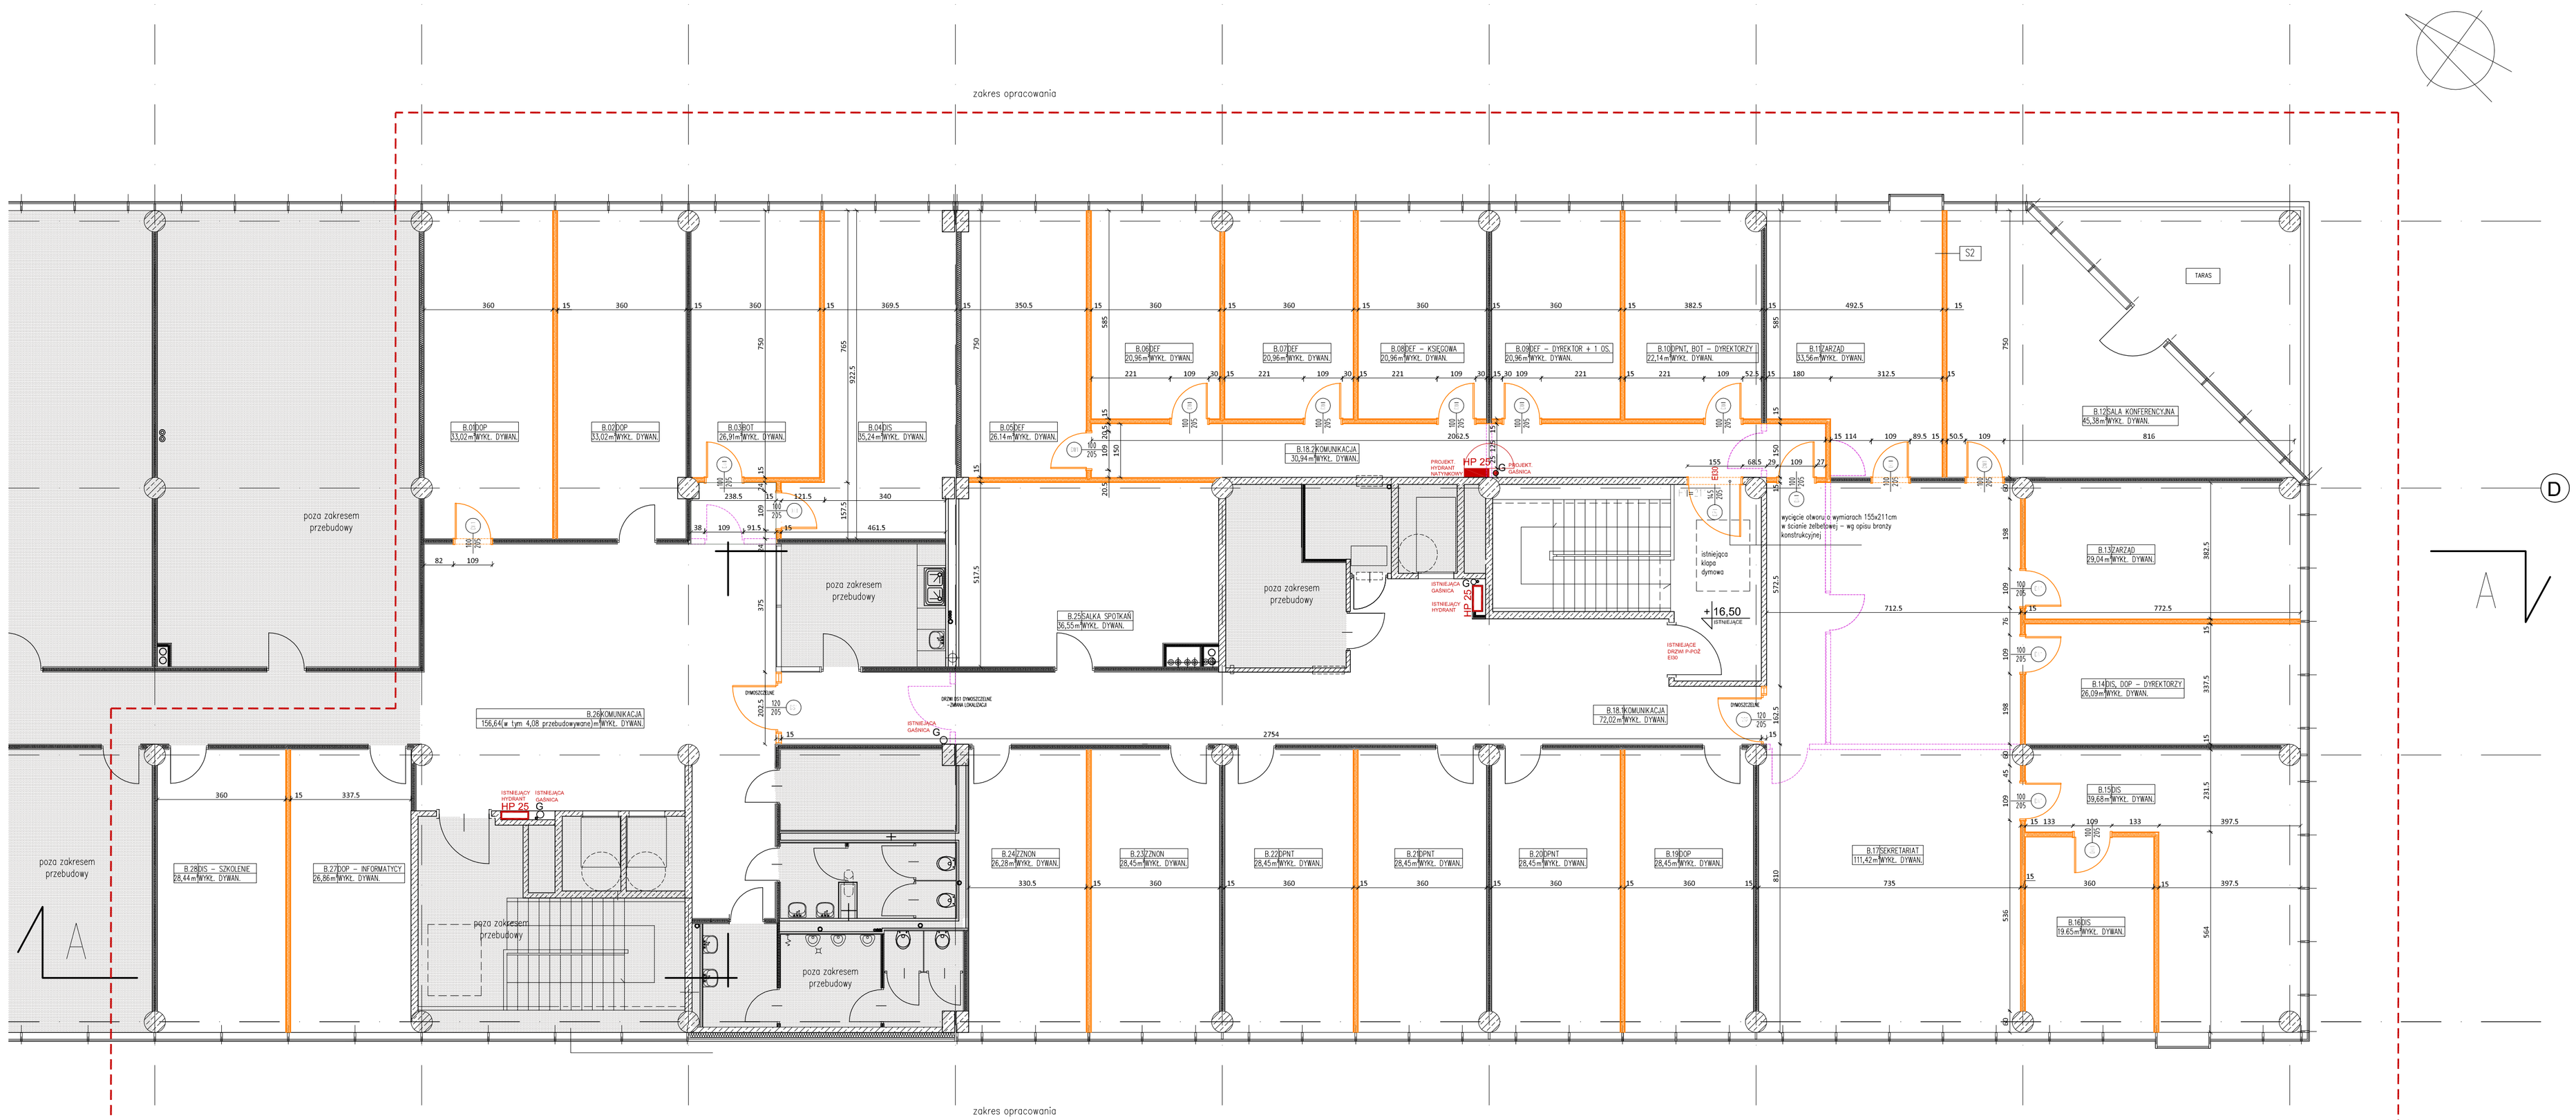

LEGENDA:

- zakres opracowania
- pomieszczenia poza zakresem opracowania
- ściany projektowane
- ściany istniejące
- ściany do wyburzenia
- stolarka drzwiowa istniejąca
- stolarka drzwiowa projektowana
- stolarka drzwiowa do demontażu
- istniejący hydrant
- projektowany hydrant naziemny
- istniejąca gaśnica
- projektowana gaśnica

Jeśli nie wskazano inaczej – wszystkie ściany projektowane:
S1 ściana wewnętrzna gipsowo-kartonowa
szkielet pojedynczy, okładzina podwójna, gr. 15 cm

- malowanie farbami fotokatalitycznymi, akrylowymi
- płyta GKB 12,5 mm
- płyta GKB 12,5 mm
- profil CW 100 z wypełnieniem z wełny kamiennej o gr. 6 cm, gęstość 35kg/m³
- płyta GKB 12,5 mm
- płyta GKB 12,5 mm
- malowanie farbami fotokatalitycznymi, akrylowymi

S2 Ściana wewnętrzna gipsowo-kartonowa o podwyższonych parametrach izolacyjności akustycznej (między biurem zarządu a salą konferencyjną)
szkielet pojedynczy, okładzina podwójna, gr. 15 cm

- malowanie farbami fotokatalitycznymi, akrylowymi
- płyta DFH1R (tzw. płyta cicha) 12,5 mm
- płyta DFH1R 12,5 mm
- profil CW 100 z wypełnieniem z wełny kamiennej o gr. 8 cm, gęstość 35kg/m³
- płyta DFH1R 12,5 mm
- płyta DFH1R 12,5 mm
- malowanie farbami fotokatalitycznymi, akrylowymi

Kolorystyka ścian wg rys.

A.02 ARANŻACJA POMIESZCZEŃ WRAZ Z KOLORYSTYKĄ

UWAGI:

1. WYMIARY SPRAWDZIĆ NA BUDOWIE
2. NINIEJSZY RYSUNEK NALEŻY ROZPATRYWAĆ ŁĄCZNIE Z POZOSTAŁYMI RYSUNKAMI I CZĘŚCIĄ OPISOWĄ ARCHITEKTURY ORAZ PROJEKTAMI BRANŻOWYMI. W RAZIE STWIERDZENIA ROZBIEŻNOŚCI, PRZED ROZPOCZĘCIEM ROBÓT SKONTAKTOWAĆ SIĘ Z PROJEKTANTEM

APB ARCHITEKTURA I BUDOWNICTWO

FIRMA PROJEKTOWO - BUDOWLANA
APB SP. Z O.O.
81-850 SOPOT, UL. 3 MAJA 73

T: +48 58 762 29 00 W: WWW.APB.COM.PL E: BIURO@APB.COM.PL

INWESTOR
Pomorska Specjalna Strefa Ekonomiczna sp. z o.o.
81-703 Sopot, ul. Władysława IV 9

TEMAT
PRZEBUDOWA CZĘŚCI IV PIĘTRA BUDYNKU B GDAŃSKIEGO PARKU NAUKOWO-TECHNOLOGICZNEGO

80-172 Gdańsk, ul. Trzy Lipy 3
obręb 064, dz. geod. 684/2, 685/2, 686, 687/2, 687/3

AUTOR mgr inż. arch. Piotr Lew OPRACOWANIE mgr inż. arch. Monika Lew mgr inż. arch. Michał Lew SPRAWDZAJĄCY mgr inż. arch. Narcyz Sienkiewicz	1933/GD/85 spec.architektoniczna 1589/GD/84 spec.architektoniczna	PODPIS

BRANŻA: ARCHITEKTURA

FAZA: PROJEKT BUDOWLANY

NAZWA RYSUNKU
RZUT IV PIĘTRA

SKALA	DATA	NR RYSUNKU
1 : 100	sierpień 2019	A.01