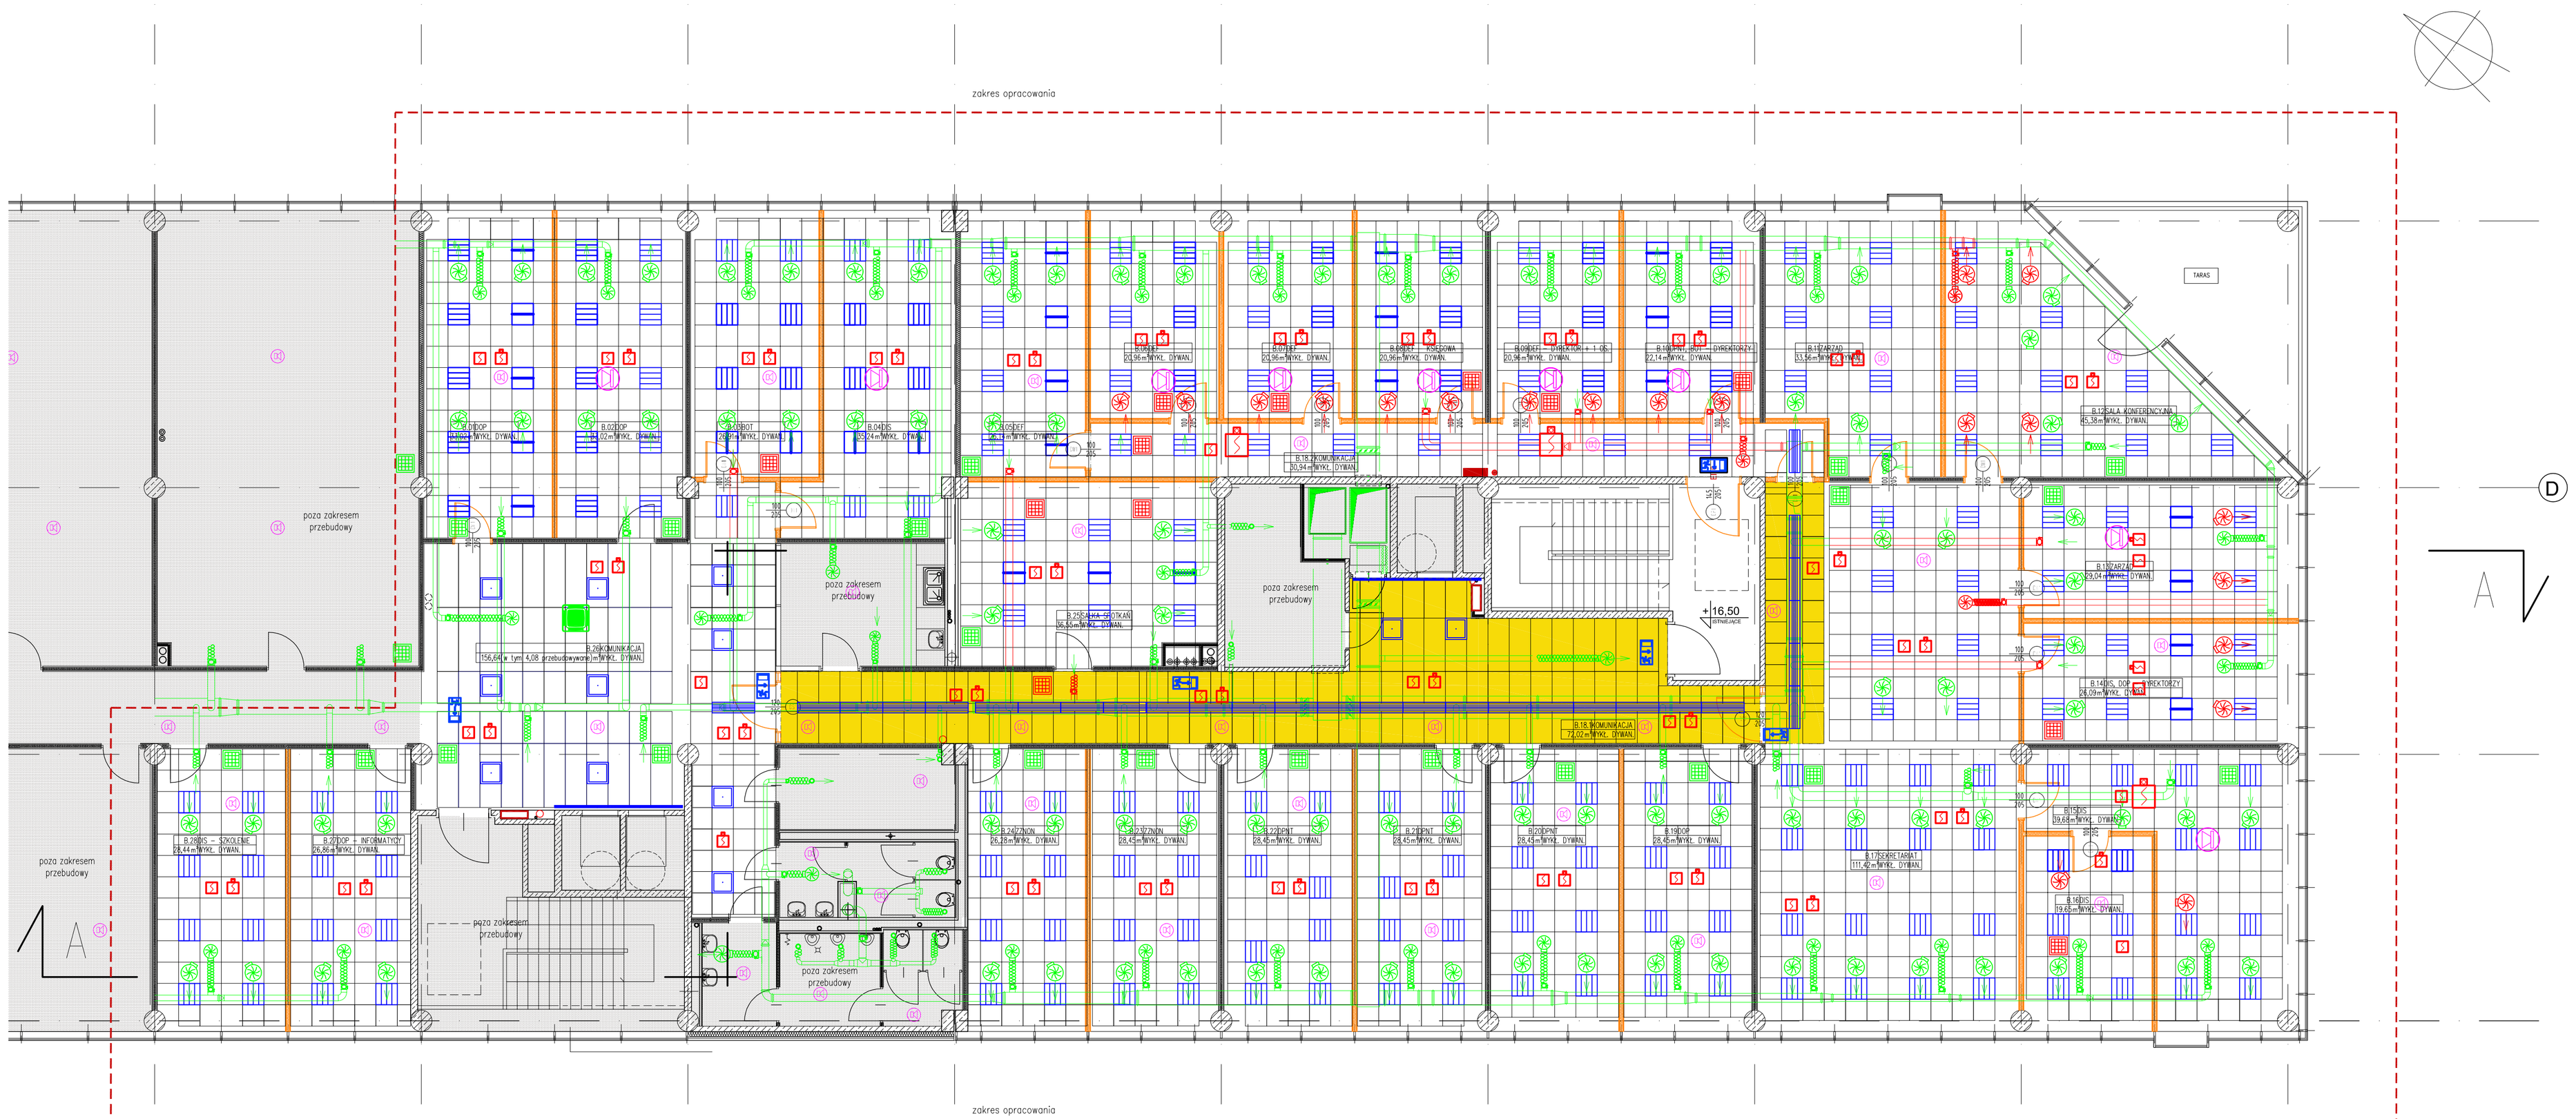

LEGENDA:

- zakres opracowania
- pomieszczenia poza zakresem opracowania

Jeśli nie wskazano inaczej, spód sufitu podwieszanego 300 cm nad wykończoną posadzką

- Spód sufitu podwieszanego 265 cm nad wykończoną posadzką
- oprawa oświetleniowa wg projektu instalacji elektrycznych
- oprawa ewakuacyjna z piktogramem wg projektu instalacji elektrycznych
- elementy instalacji klimatyzacji i wentylacji wg projektu instalacji sanitarnych
- czujki dymu wg projektu instalacji teletechnicznych
- głośniki sufitowe wg projektu instalacji teletechnicznych

UWAGI:

1. WYMIARY SPRAWDZIĆ NA BUDOWIE
2. NINIEJSZY RYSUNEK NALEŻY ROZPATRYWAĆ ŁĄCZNIE Z POZOSTAŁYMI RYSUNKAMI I CZĘŚCIĄ OPISOWĄ ARCHITEKTURY ORAZ PROJEKTAMI BRANŻOWYMI. W RAZIE STWIERDZENIA ROZBIEŻNOŚCI, PRZED ROZPOCZĘCIEM ROBÓT SKONTAKTOWAĆ SIĘ Z PROJEKTANTEM

APB
ARCHITEKTURA I BUDOWNICTWO

FIRMA PROJEKTOWO - BUDOWLANA
APB SP. Z O.O.
81-850 SOPOT, UL. 3 MAJA 73

T: +48 58 762 29 00 W: WWW.APB.COM.PL E: BIURO@APB.COM.PL

INWESTOR
Pomorska Specjalna Strefa Ekonomiczna sp. z o.o.
81-703 Sopot, ul. Władysława IV 9

TEMAT
PRZEBUDOWA CZĘŚCI IV PIĘTRA BUDYNKU B GDAŃSKIEGO PARKU NAUKOWO-TECHNOLOGICZNEGO

80-172 Gdańsk, ul. Trzy Lipy 3
obręb 064, dz. geod. 684/2, 685/2, 686, 687/2, 687/3

AUTOR
mgr inż. arch. Piotr Lew
OPRACOWANIE
mgr inż. arch. Monika Lew
mgr inż. arch. Michał Lew
SPRAWDZAJĄCY
mgr inż. arch. Narcyz Sienkiewicz

1933/GD/85 spec.architektoniczna
1589/GD/84 spec.architektoniczna

PODPIS

BRANŻA: ARCHITEKTURA

FAZA: PROJEKT BUDOWLANY

NAZWA RYSUNKU
SUFITY PODWIESZANE

SKALA	DATA	NR RYSUNKU
1 : 100	sierpień 2019	A.03