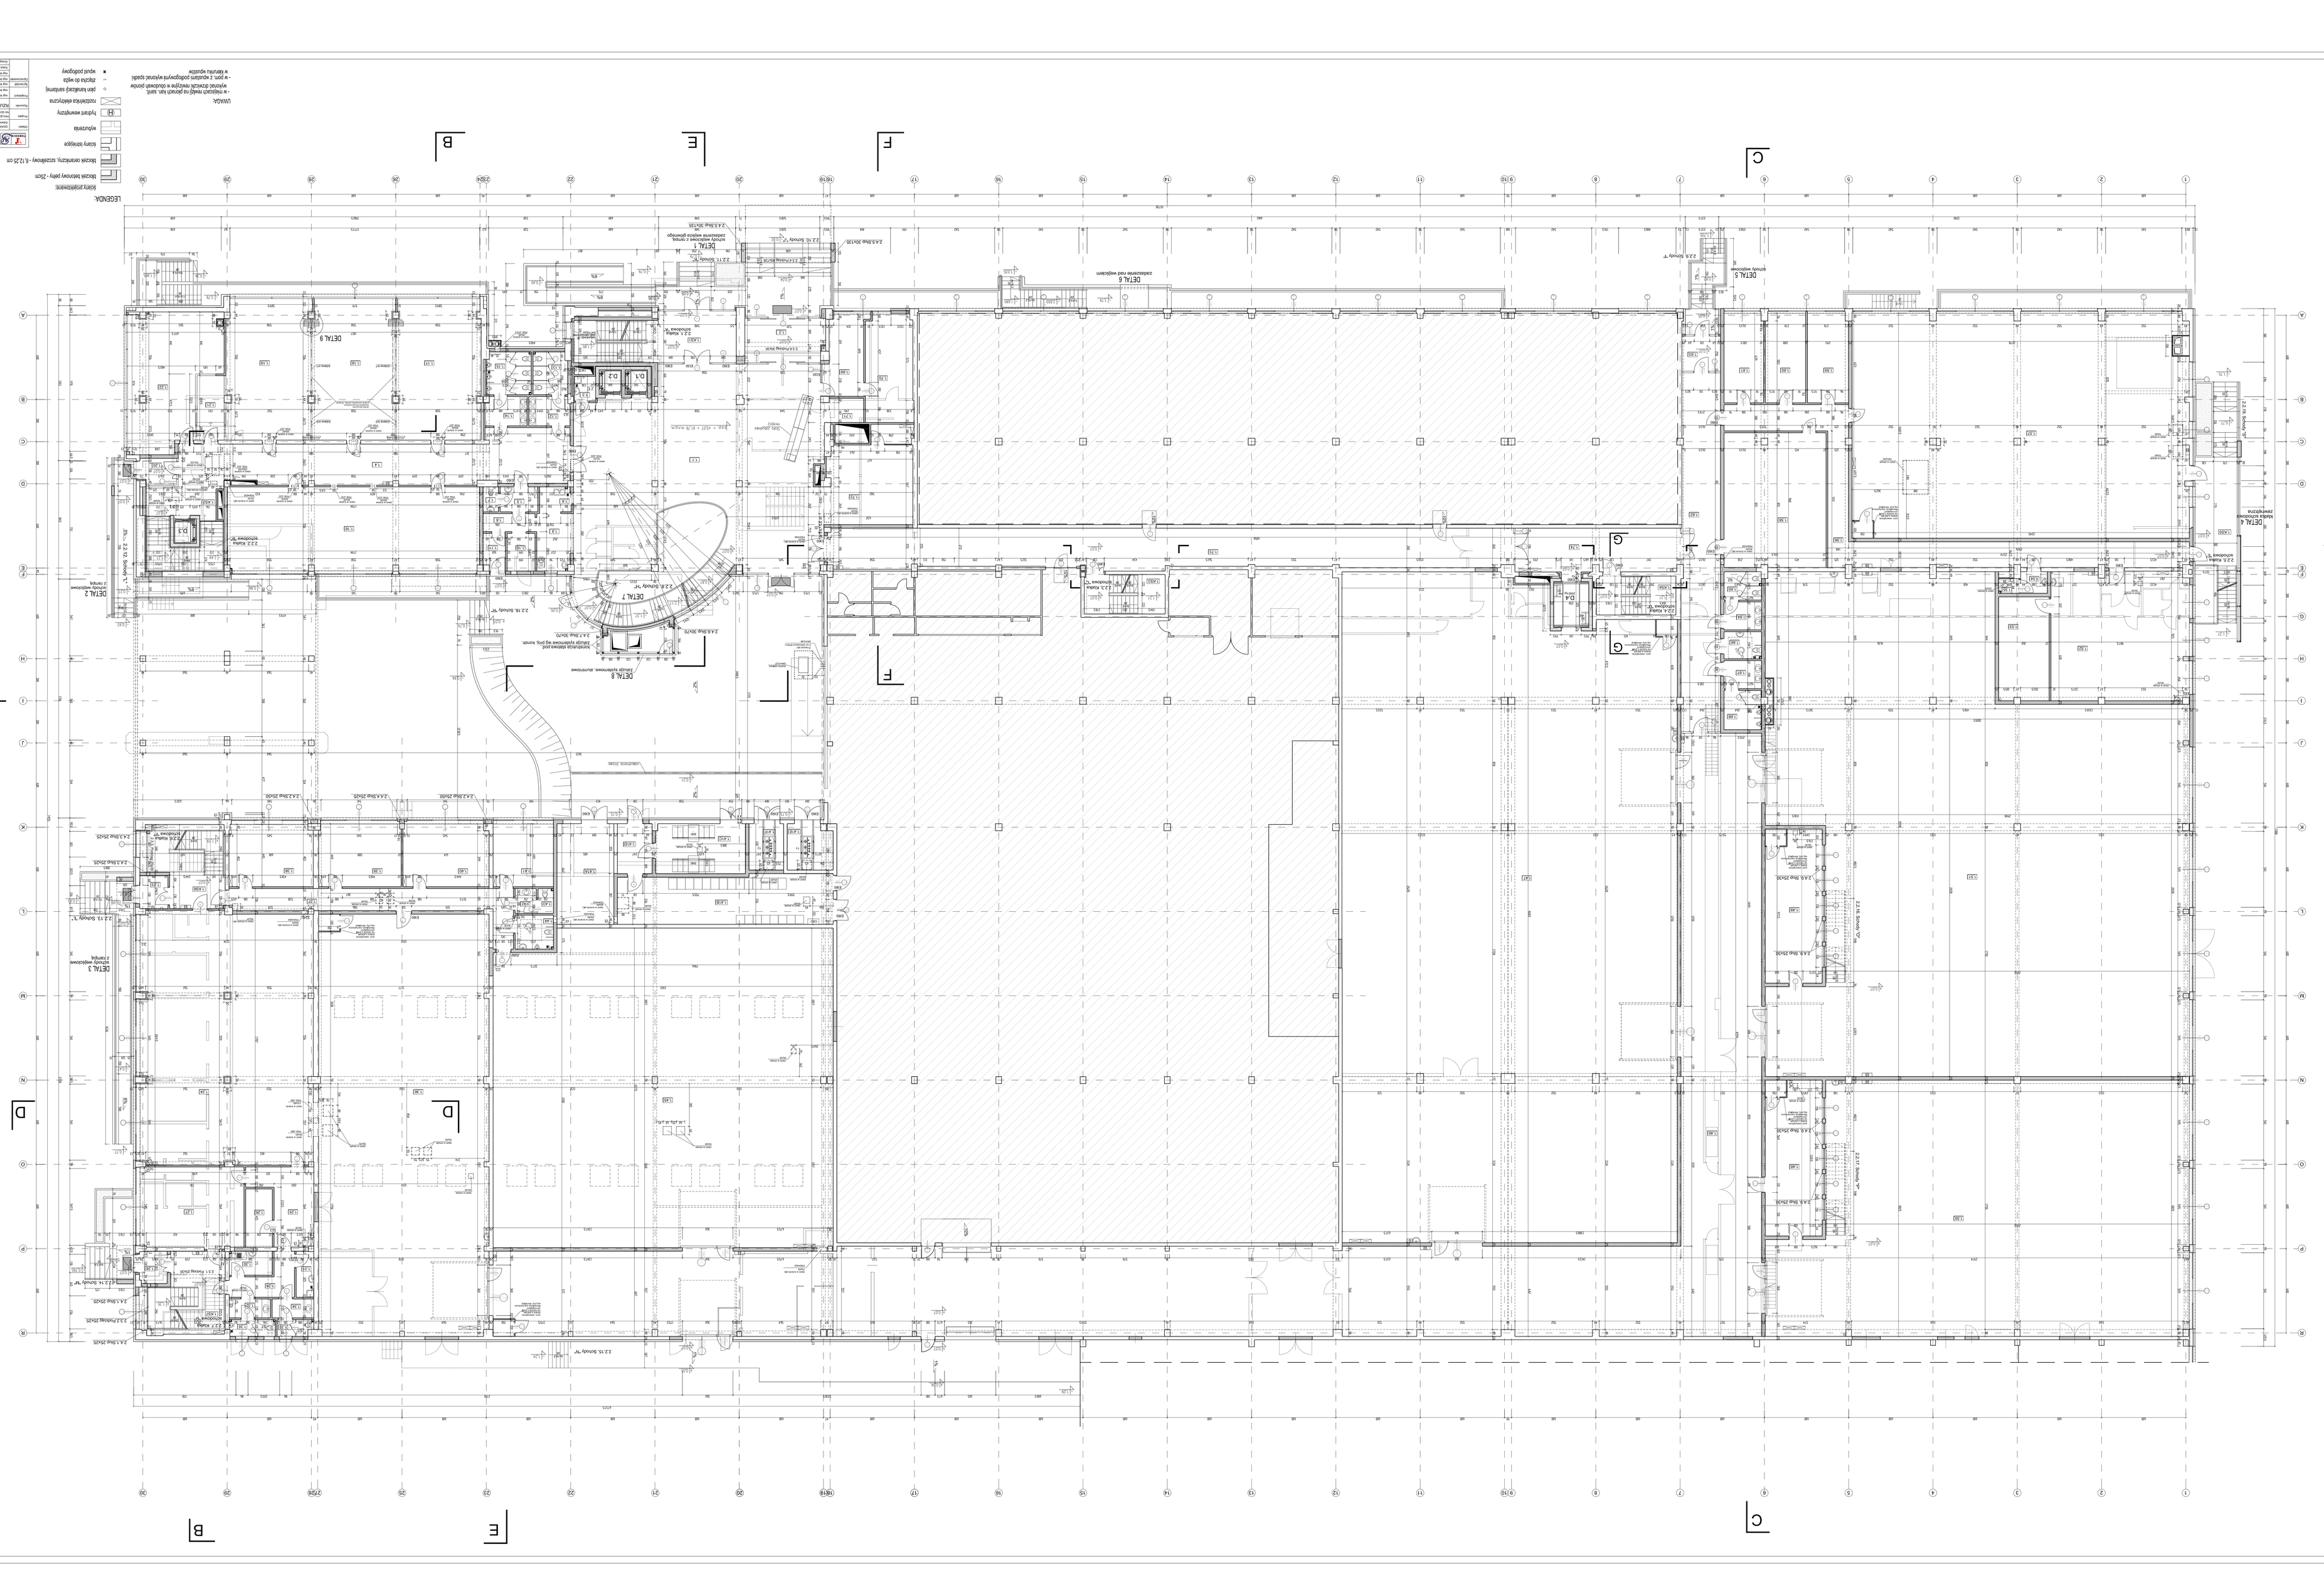
LEGENDA
ściana zewnętrzna, szczelinowy - 62,25 cm
ściana zewnętrzna parter - 25cm
wyłączenie
ściana wewnętrzna
istniejąca konstrukcja
nowe podłogowy
DETAL 1
DETAL 2
DETAL 3
DETAL 4
DETAL 5
DETAL 6
DETAL 7
DETAL 8
DETAL 9
A
B
C
D
E
F
G