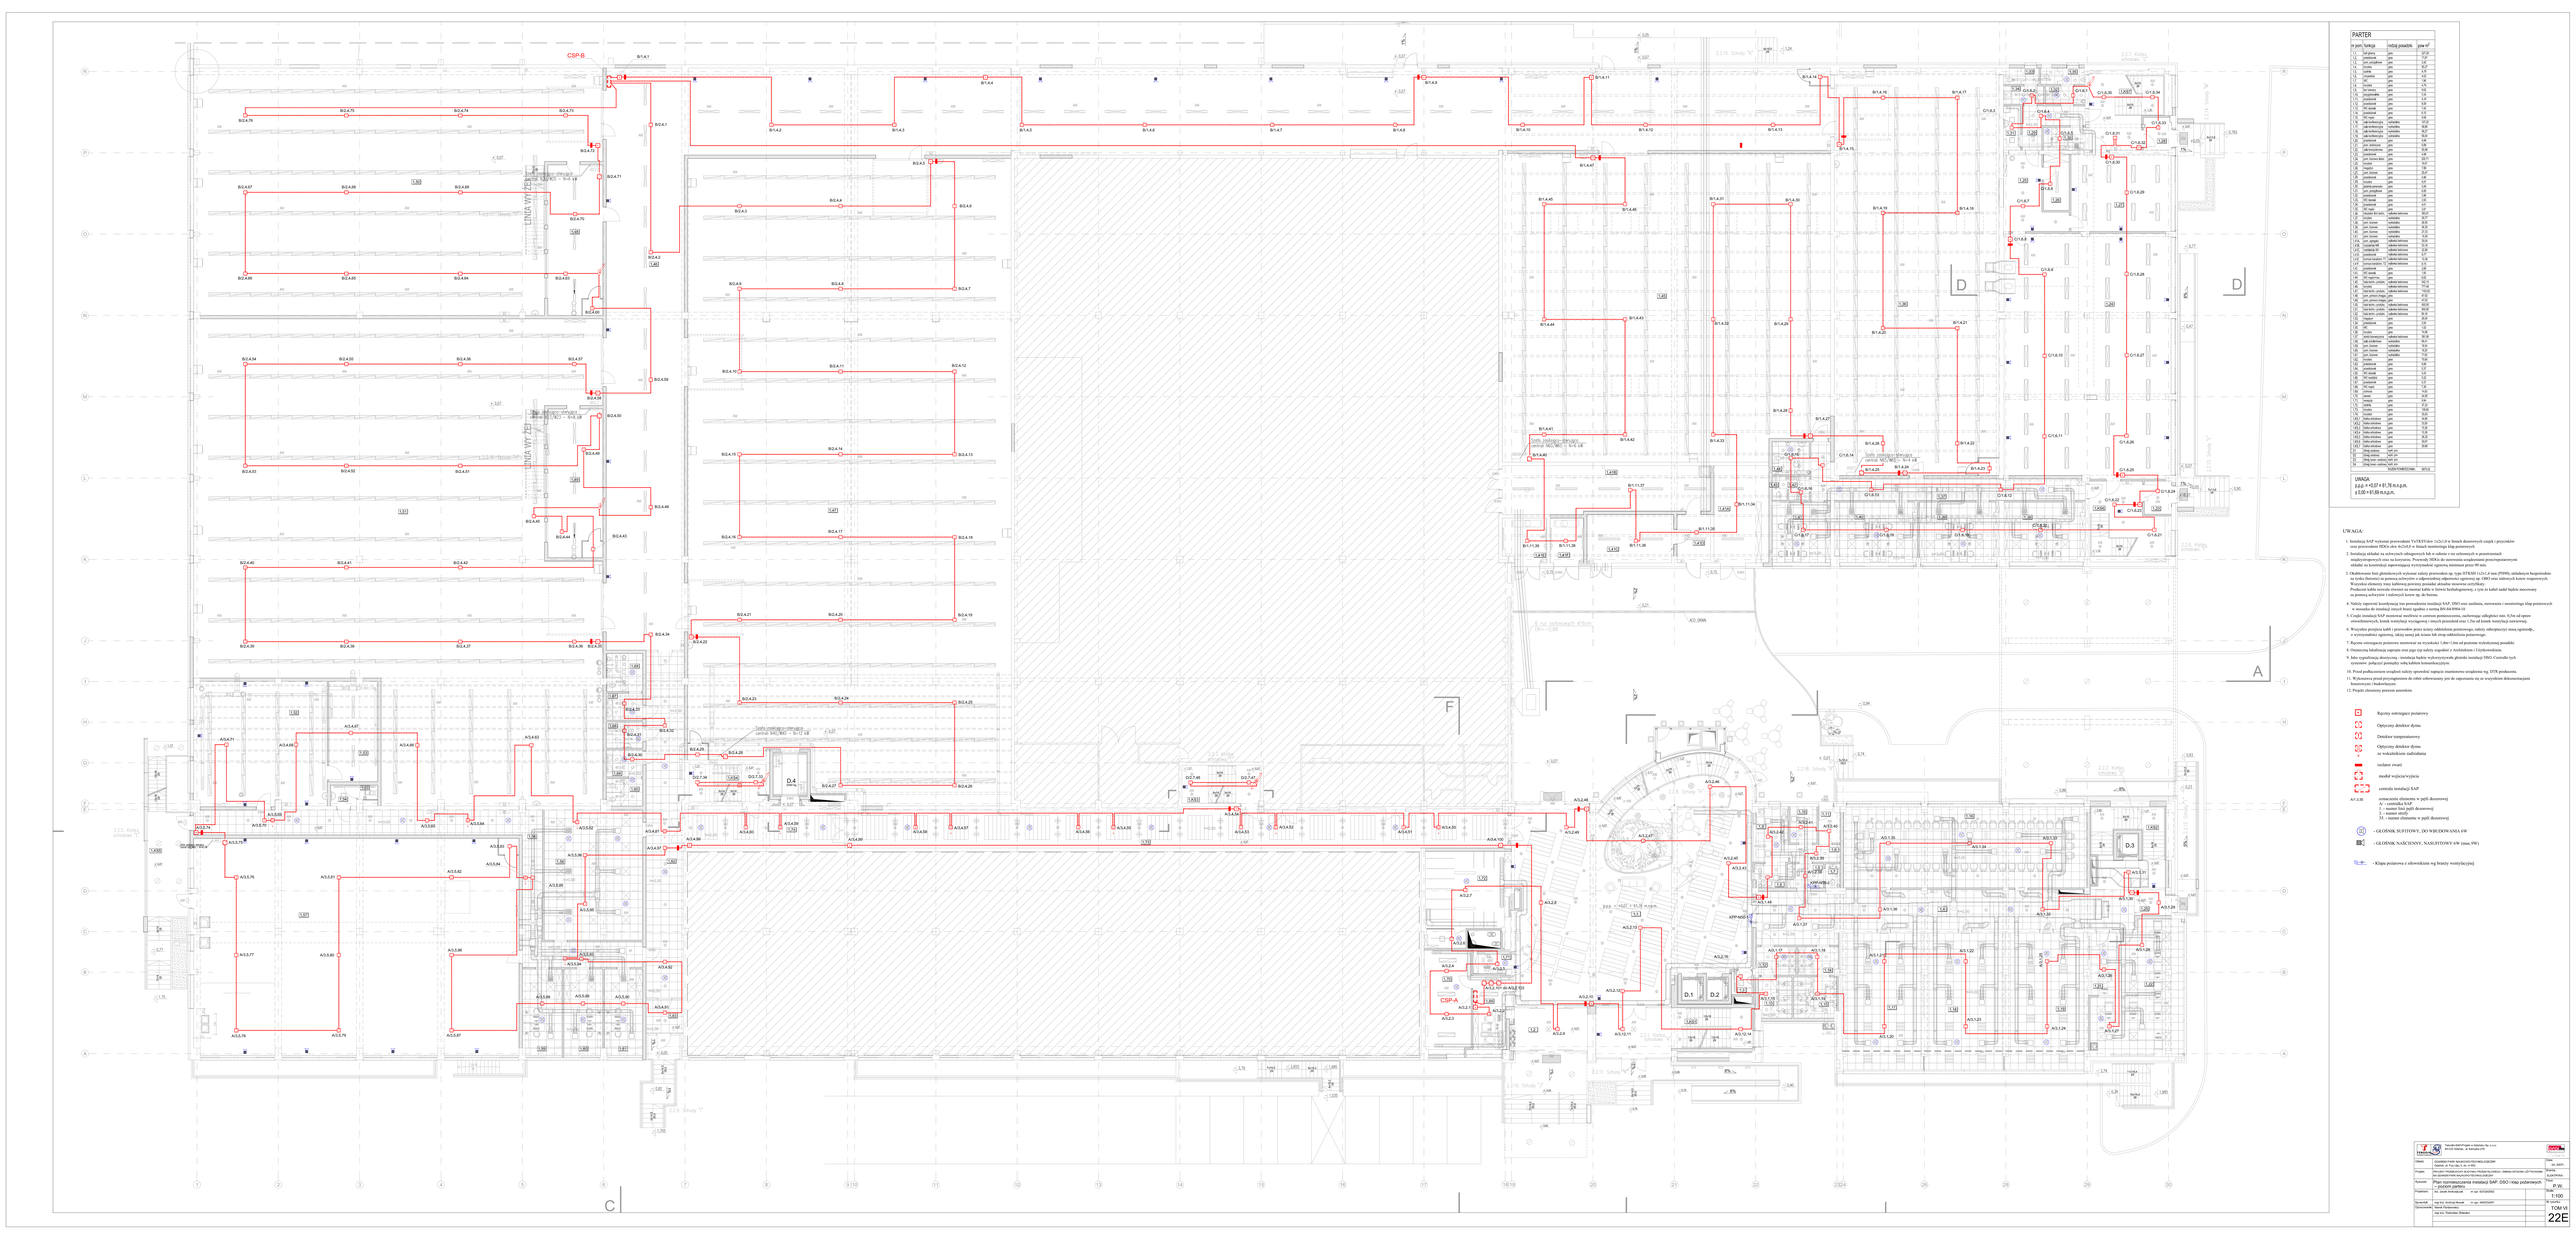

PARTER		
