


Rozdzielnica główna RG

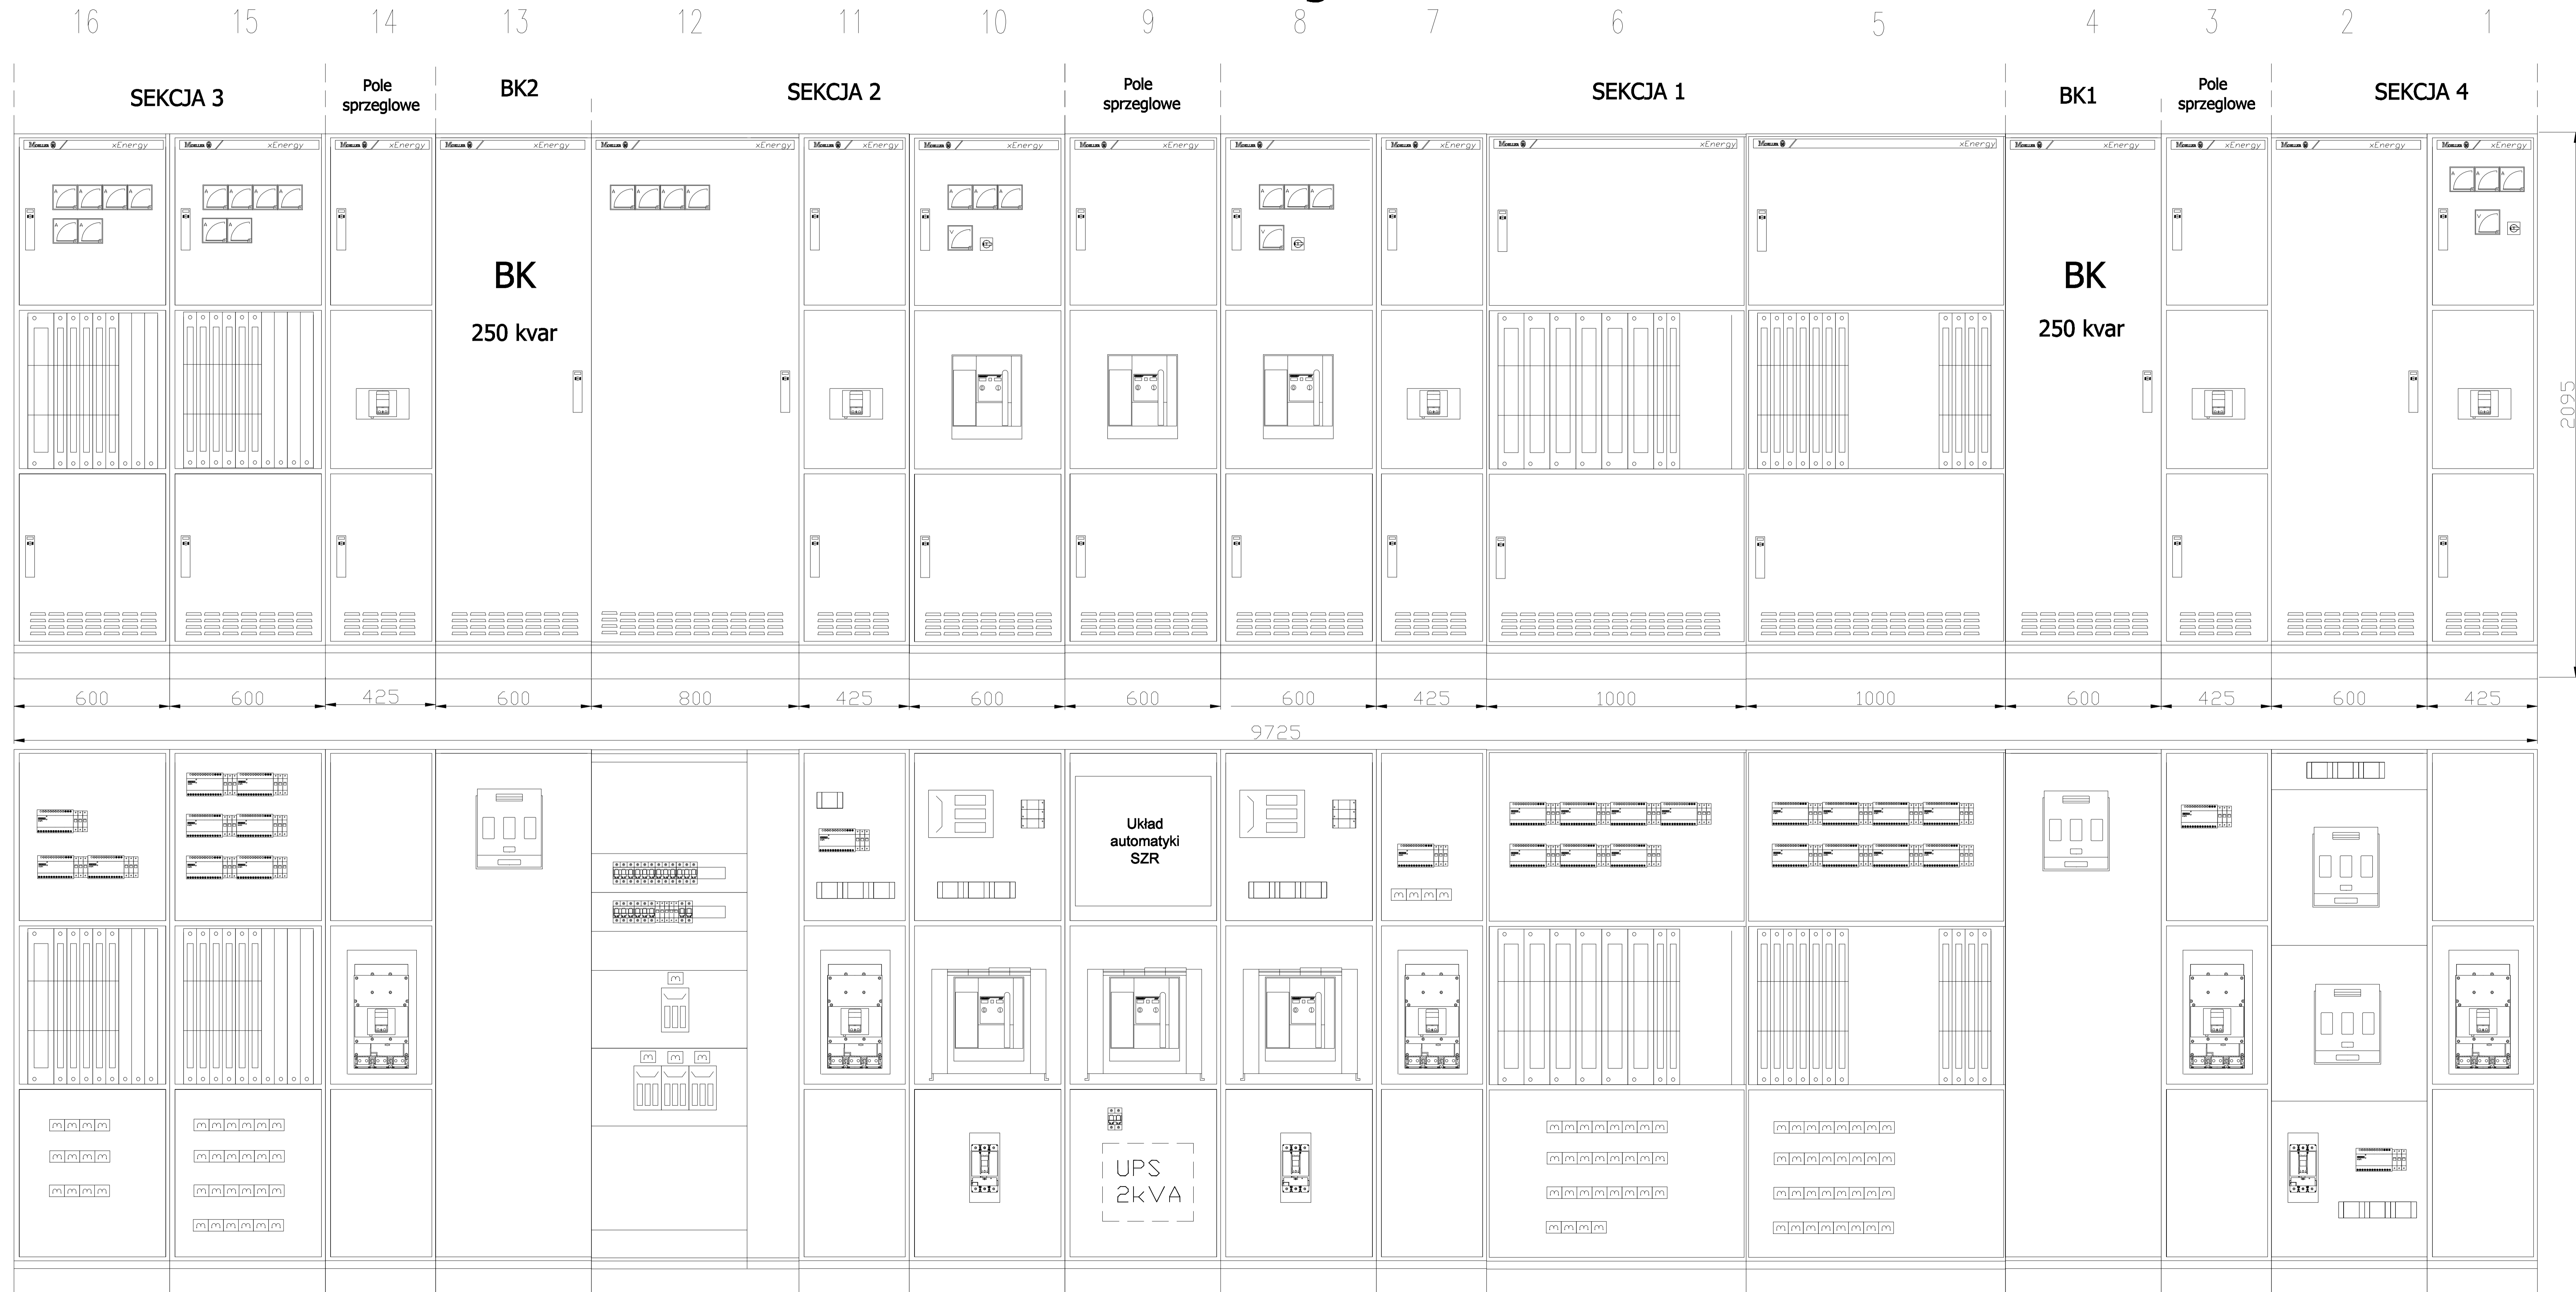

Stopień ochrony IP31
 Głębokość: 800mm
 Cokół 100mm

TERCION Sp. z o.o. ul. Karłowicza 27A 05-120 Górz, tel. 22 73 11 11		ul. Karłowicza 27A 05-120 Górz, tel. 22 73 11 11
Nazwa: ROZDZIELNICA GŁÓWNA RG 0,4kV - - WISOKI I IZOLACJONOWANY	Projekt: ROZDZIELNICA GŁÓWNA RG 0,4kV - - WISOKI I IZOLACJONOWANY	Data: 04.2023 Branża: ELEKTRYKA P.W.: Skala: 1:10 Wykonanie: TOM I 23E