


# ISTNIEJĄCY BUDYNEK GPNT

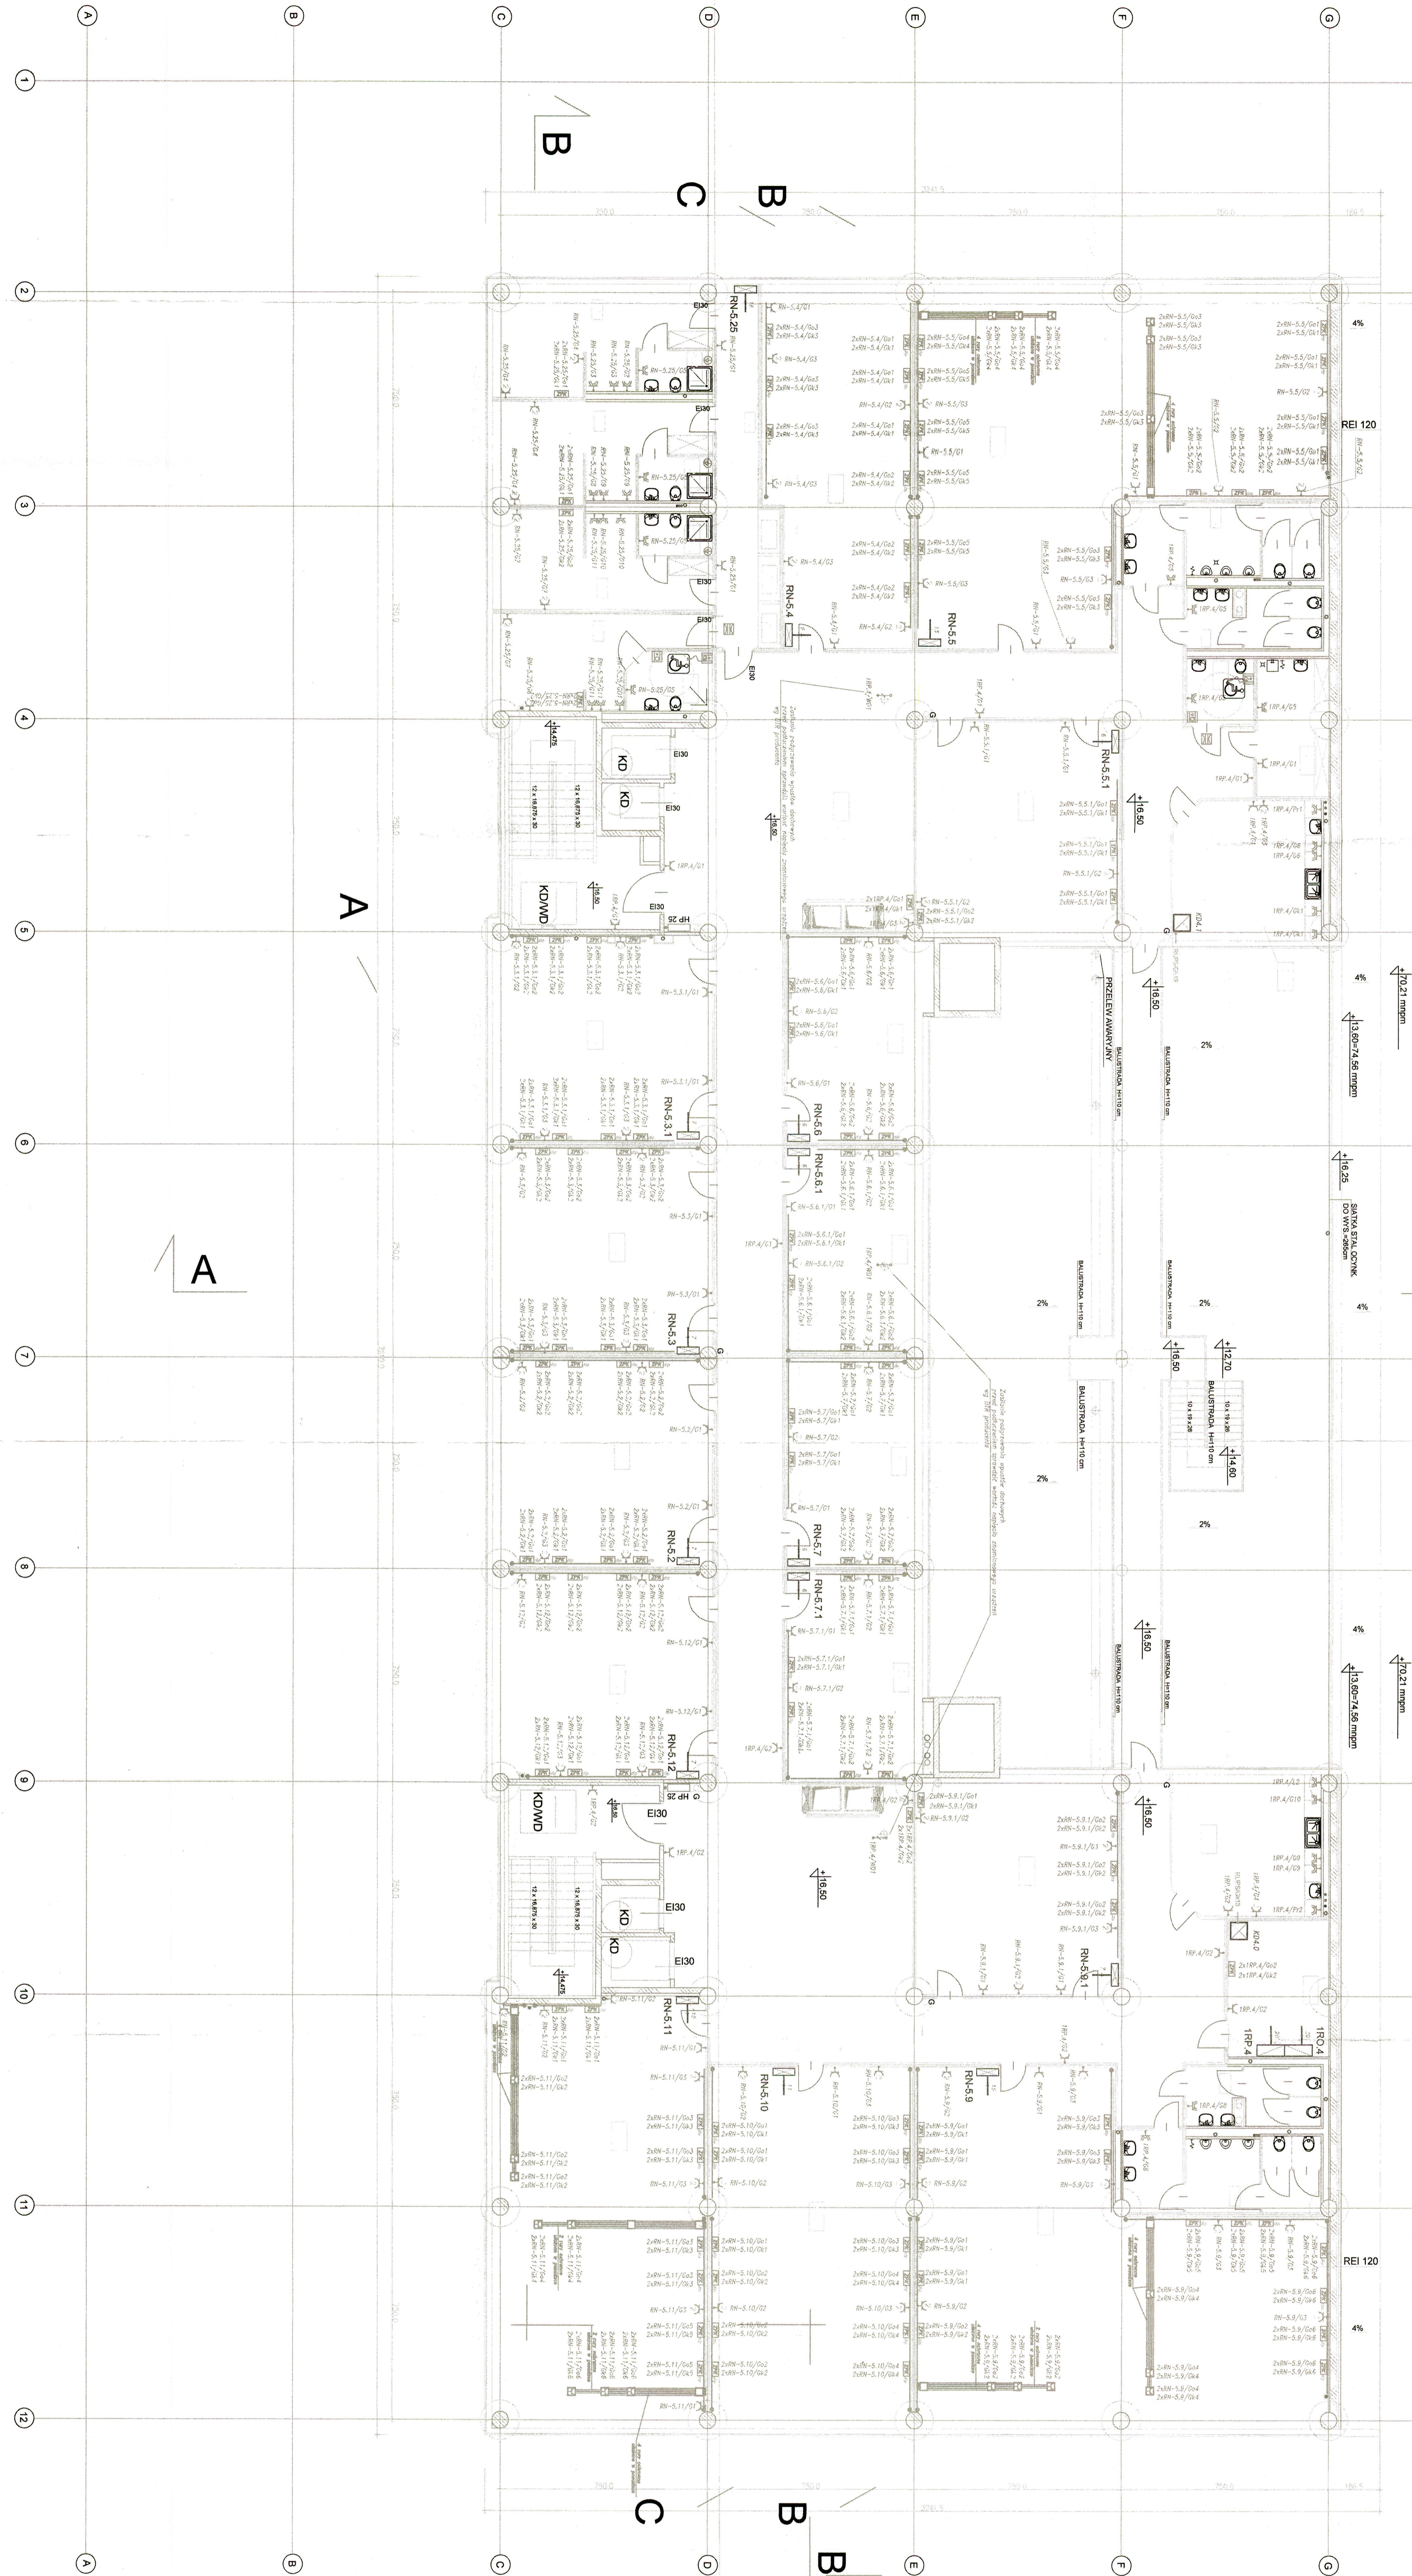

NR	NAZWA POKOJU/CIENIA	POW.
5.1	KOMUNIKACJA	53,66m <sup>2</sup>
5.2	PRZESTRZEŃ BIUROWA	50,70m <sup>2</sup>
5.3	PRZESTRZEŃ BIUROWA	51,70m <sup>2</sup>
5.4	PRZESTRZEŃ BIUROWA	57,70m <sup>2</sup>
5.5	PRZESTRZEŃ BIUROWA	57,70m <sup>2</sup>
5.6	PRZESTRZEŃ BIUROWA	49,44m <sup>2</sup>
5.7	PRZESTRZEŃ BIUROWA	51,54m <sup>2</sup>
5.8	PRZESTRZEŃ BIUROWA	52,28m <sup>2</sup>
5.9	PRZESTRZEŃ BIUROWA	51,54m <sup>2</sup>
5.10	PRZESTRZEŃ BIUROWA	52,28m <sup>2</sup>
**GDANSKI PARK NAUKOWO-TECHNOLOGICZNY**  
ETAP III - BUDYNKI A I B  
ul. 3 Lipy 3 Gdańsk

**GDANSKI PARK NAUKOWO-TECHNOLOGICZNY**  
ul. Władysława IV 9, 81-703 Sopot  
