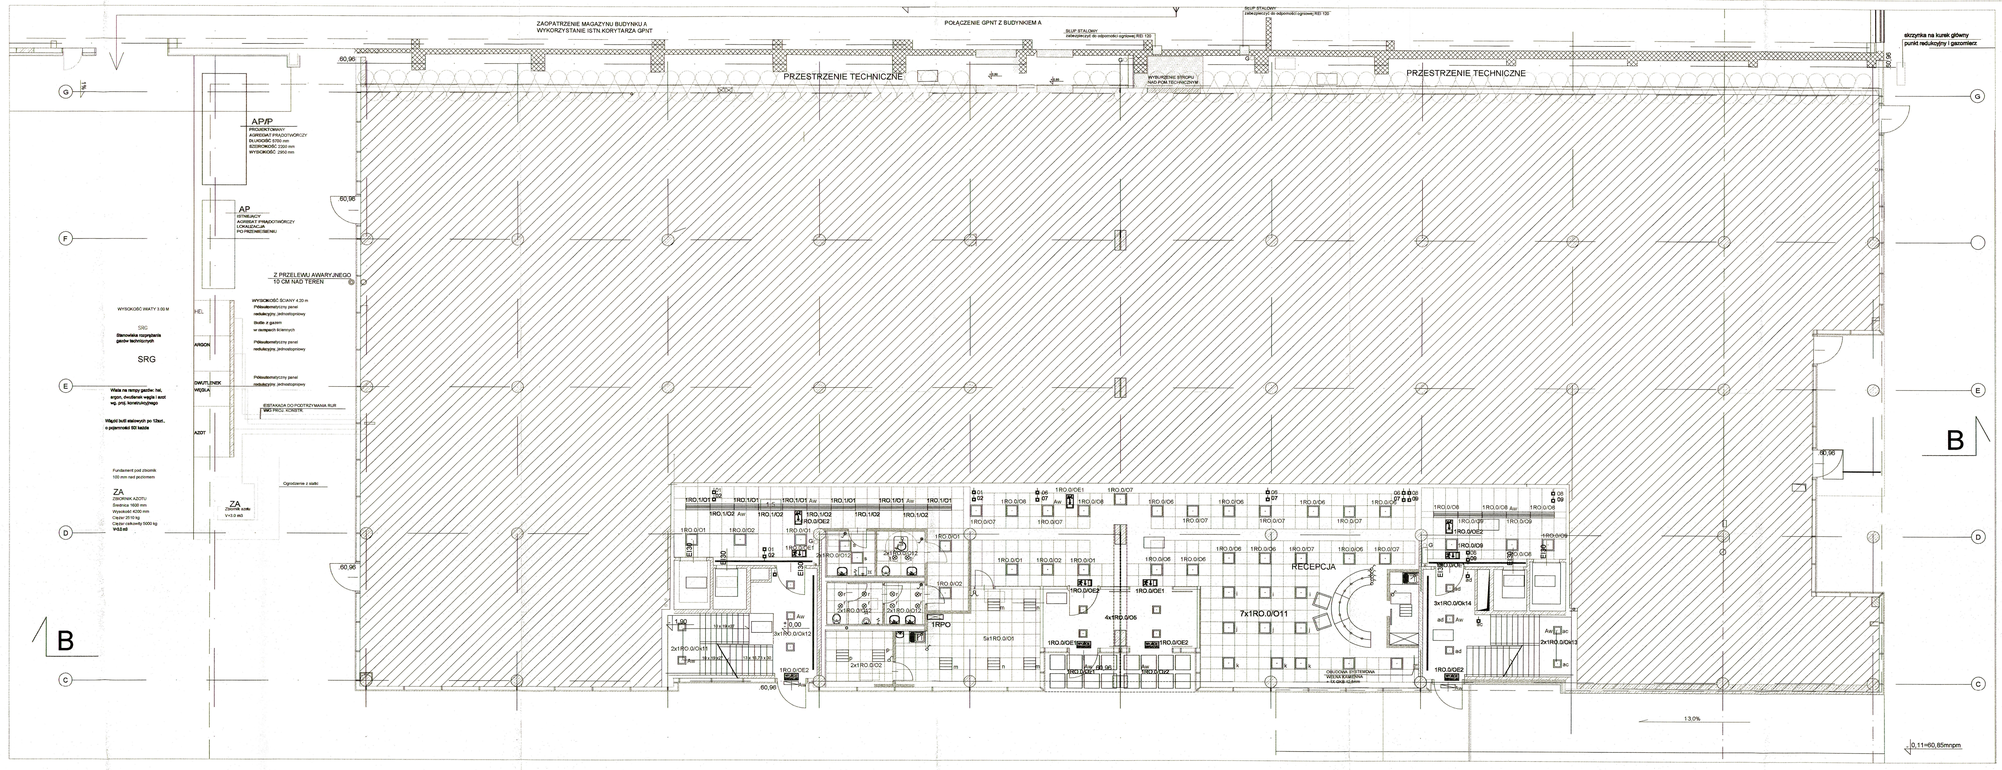
ZAOPATRZENIE MAGAZYNU BUDYNKU A
WYKORZYSTANIE ISTN.KORYTARZA GPNT
POŁĄCZENIE GPNT Z BUDYNKIEM A
SŁUP STALOWY
PRZESTRZENIE TECHNICZNE
PRZESTRZENIE TECHNICZNE
AP/P
AP
Z PRZELEWU AWARYJNEGO
10 CM NAD TEREN
WYSOKOŚĆ ŚCIANY 4.20 m
Płaskowadnicowy panel
Stalla z gazem
w osnapach kolorowych
Płaskowadnicowy panel
Płaskowadnicowy panel
ZA
ZA
RECEPCJA
7x1RD.0/O11
4x1RD.0/O5
5x1RD.0/O5
3x1RD.0/O14
2x1RD.0/O13
1RPO
1RD.0/OE1
1RD.0/OE2
