



KONKRETYZACJE


- 1. FASADA WYKONANA W KOLORZE SZARYM CIEMNYM

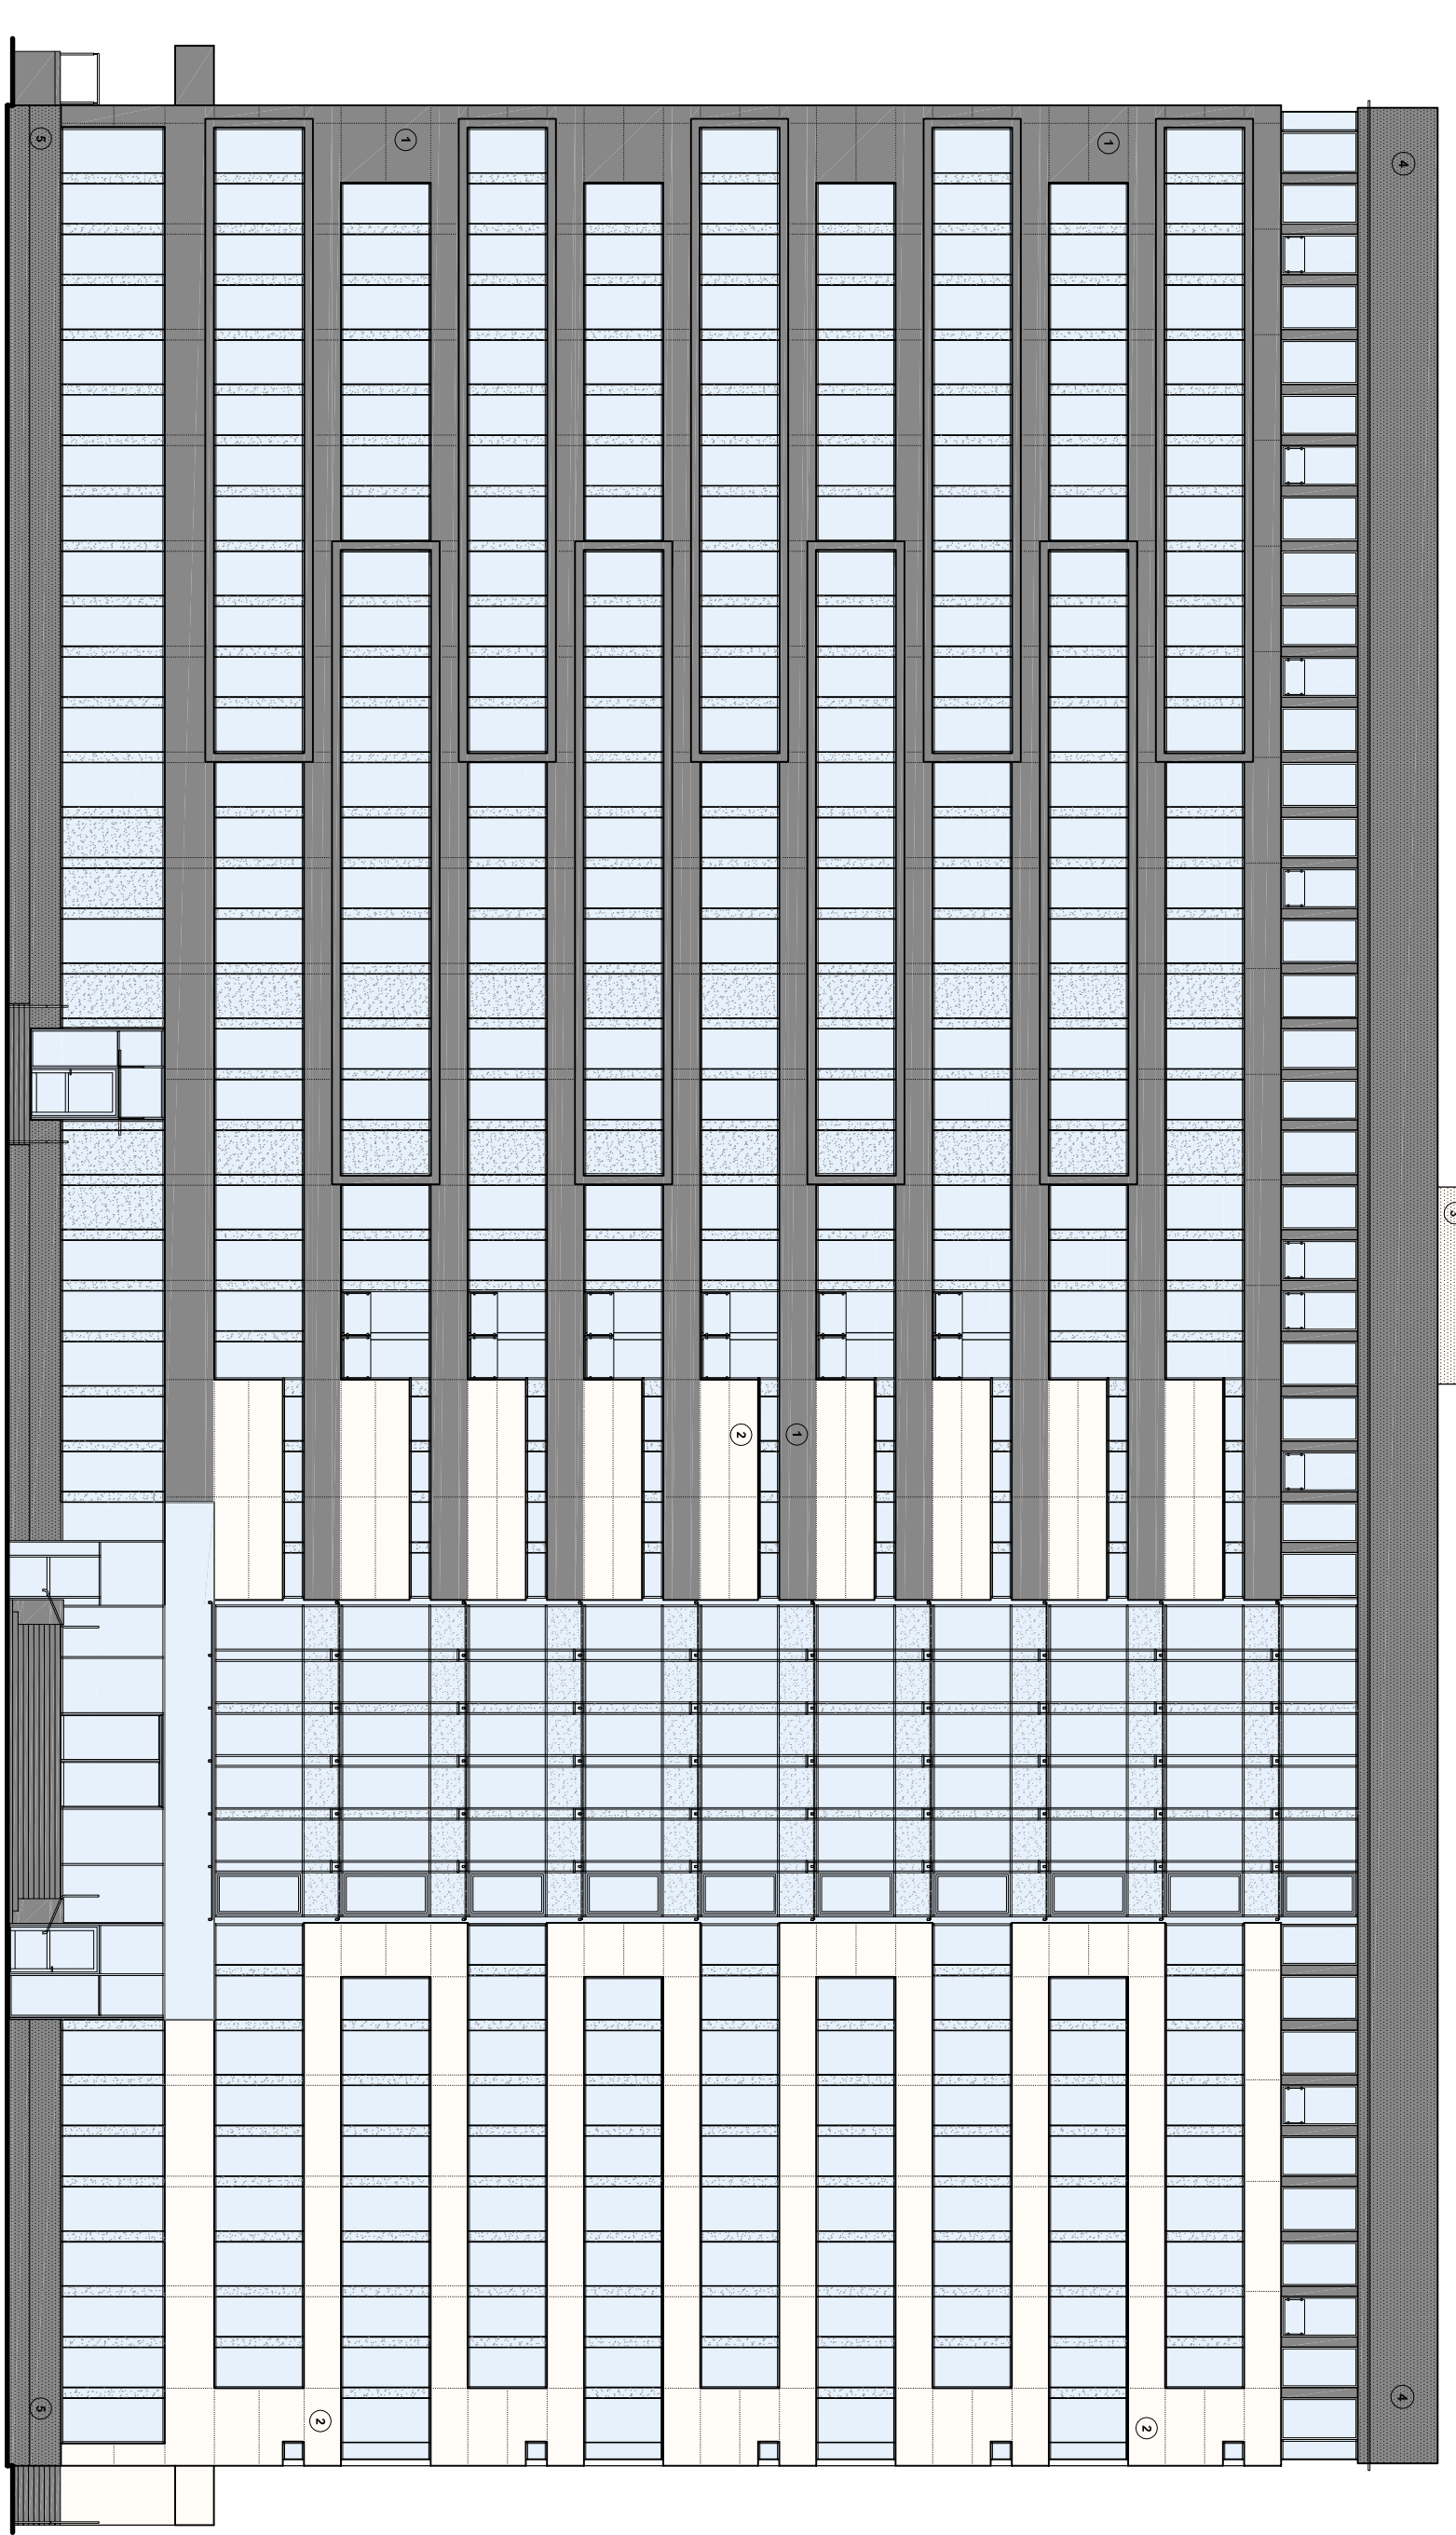


ELEWACJA PD-ZACH
skala 1:200

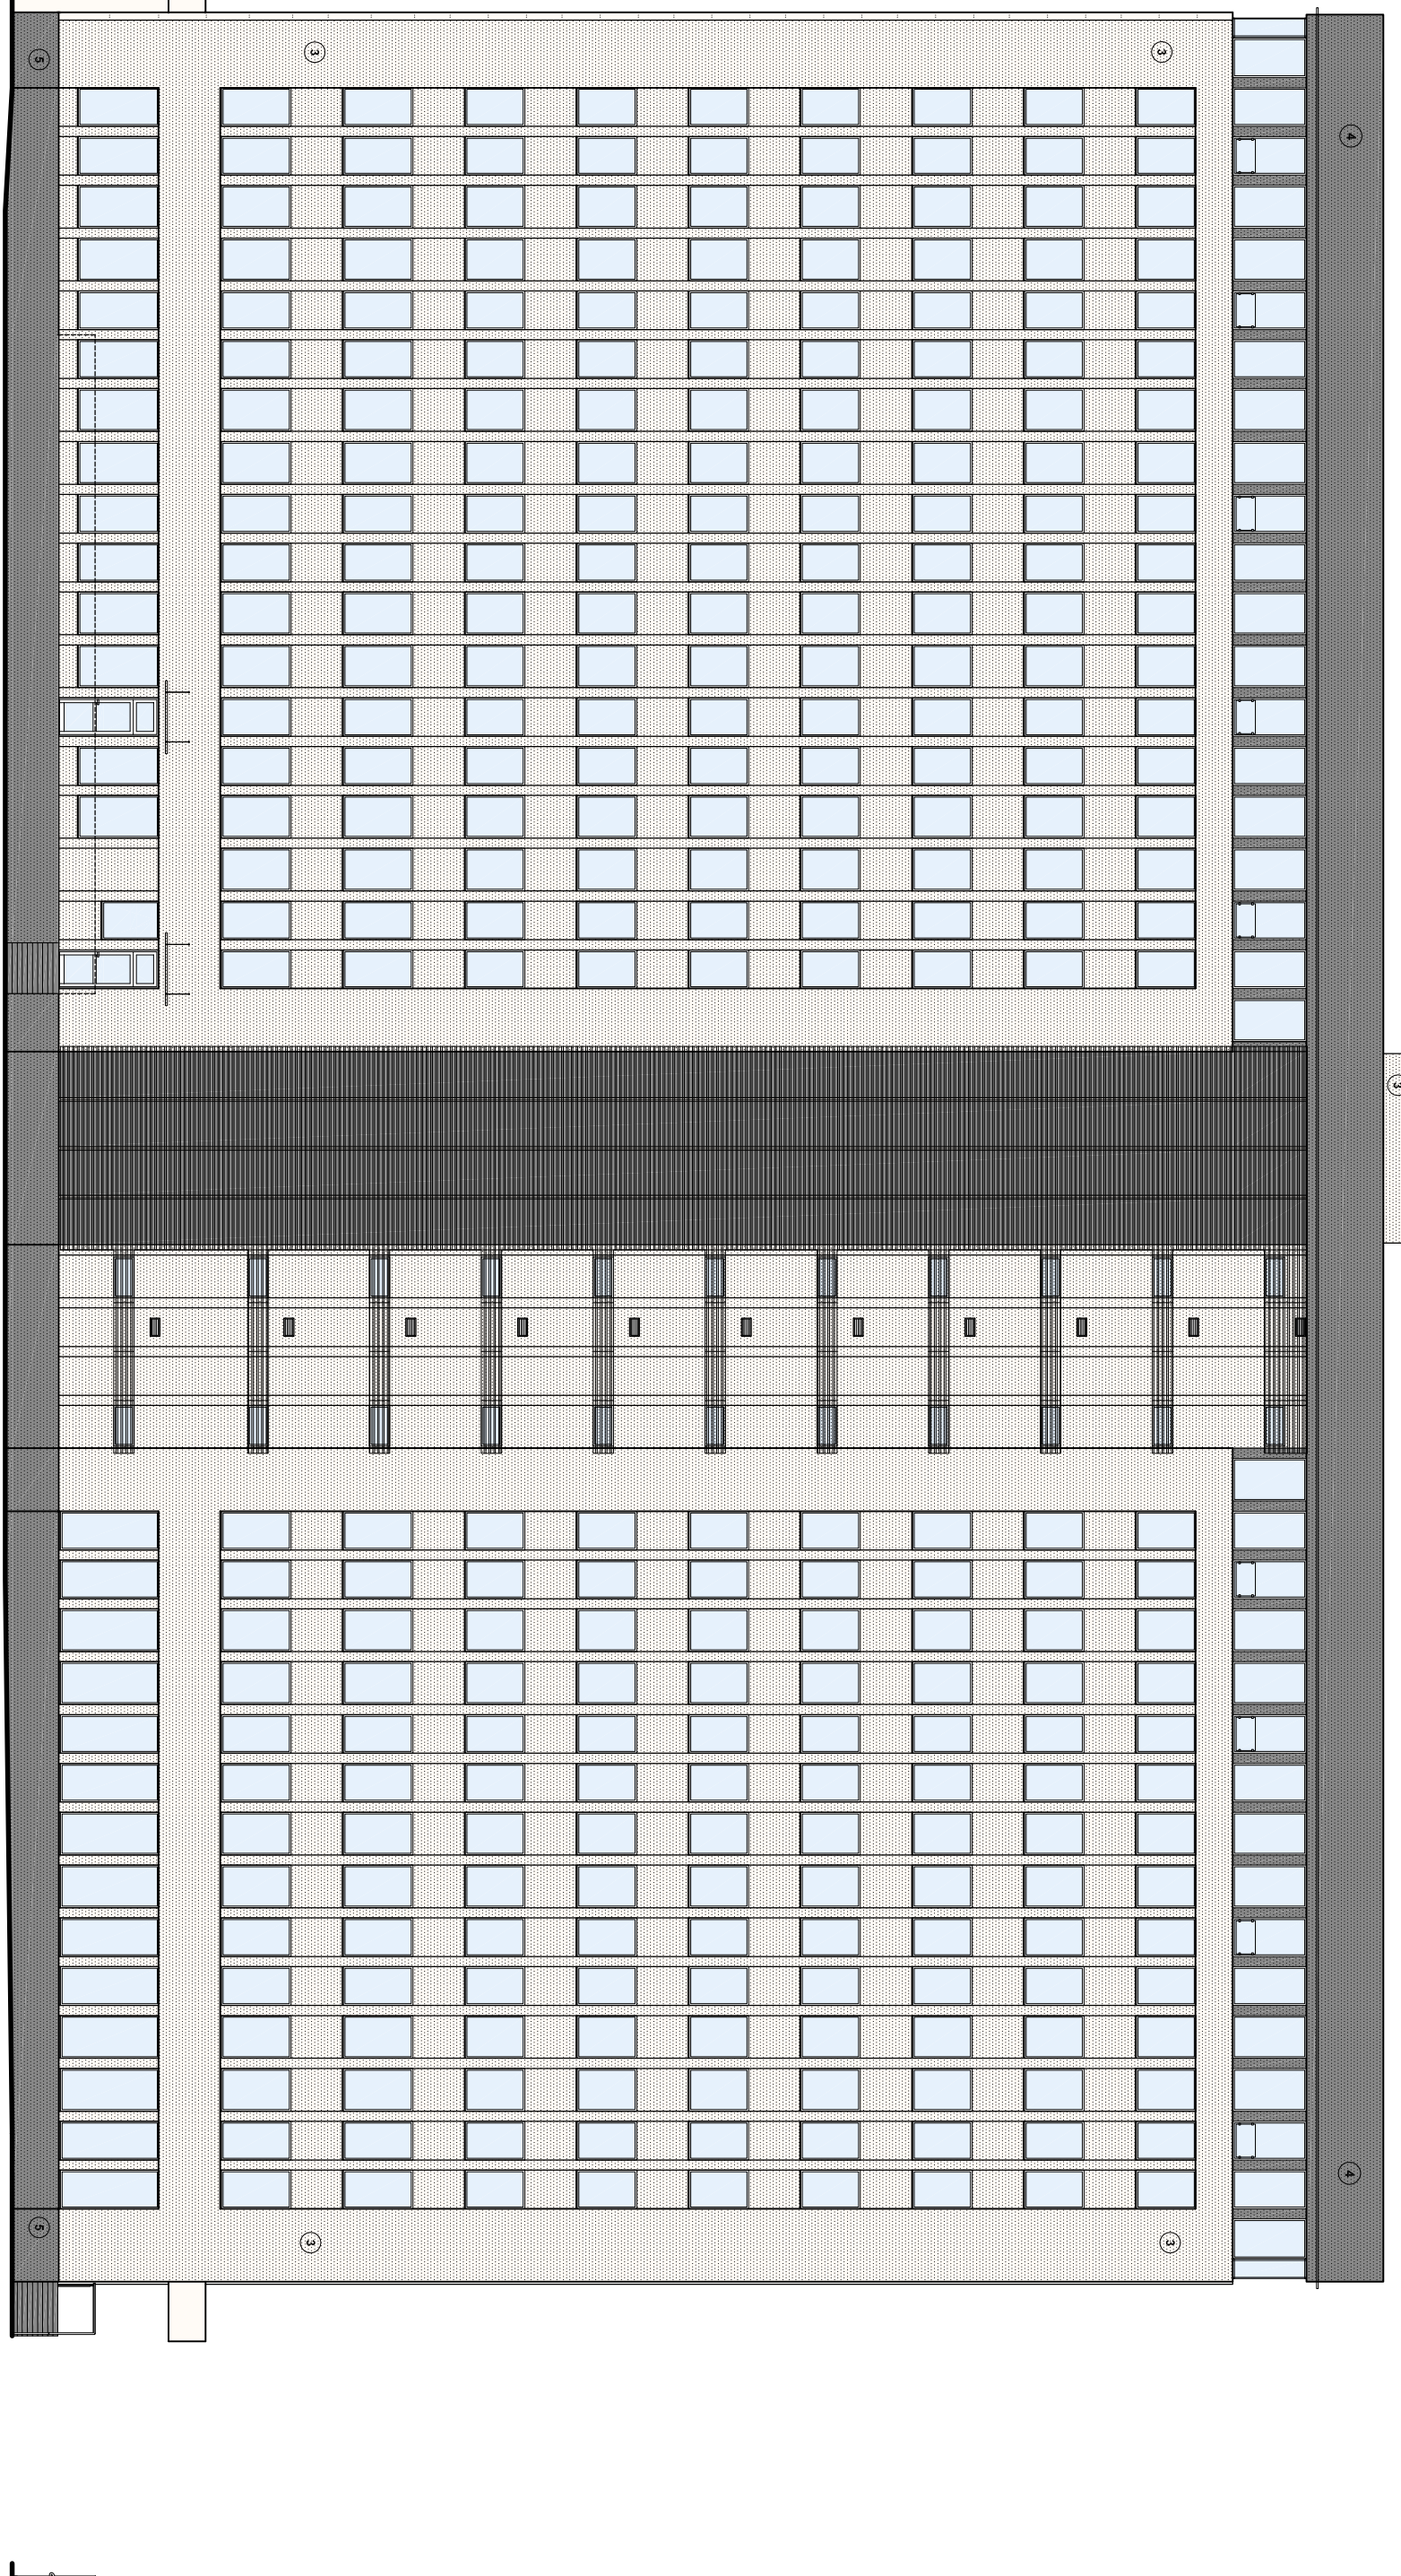

ELEWACJA PN-WSCH
skala 1:200

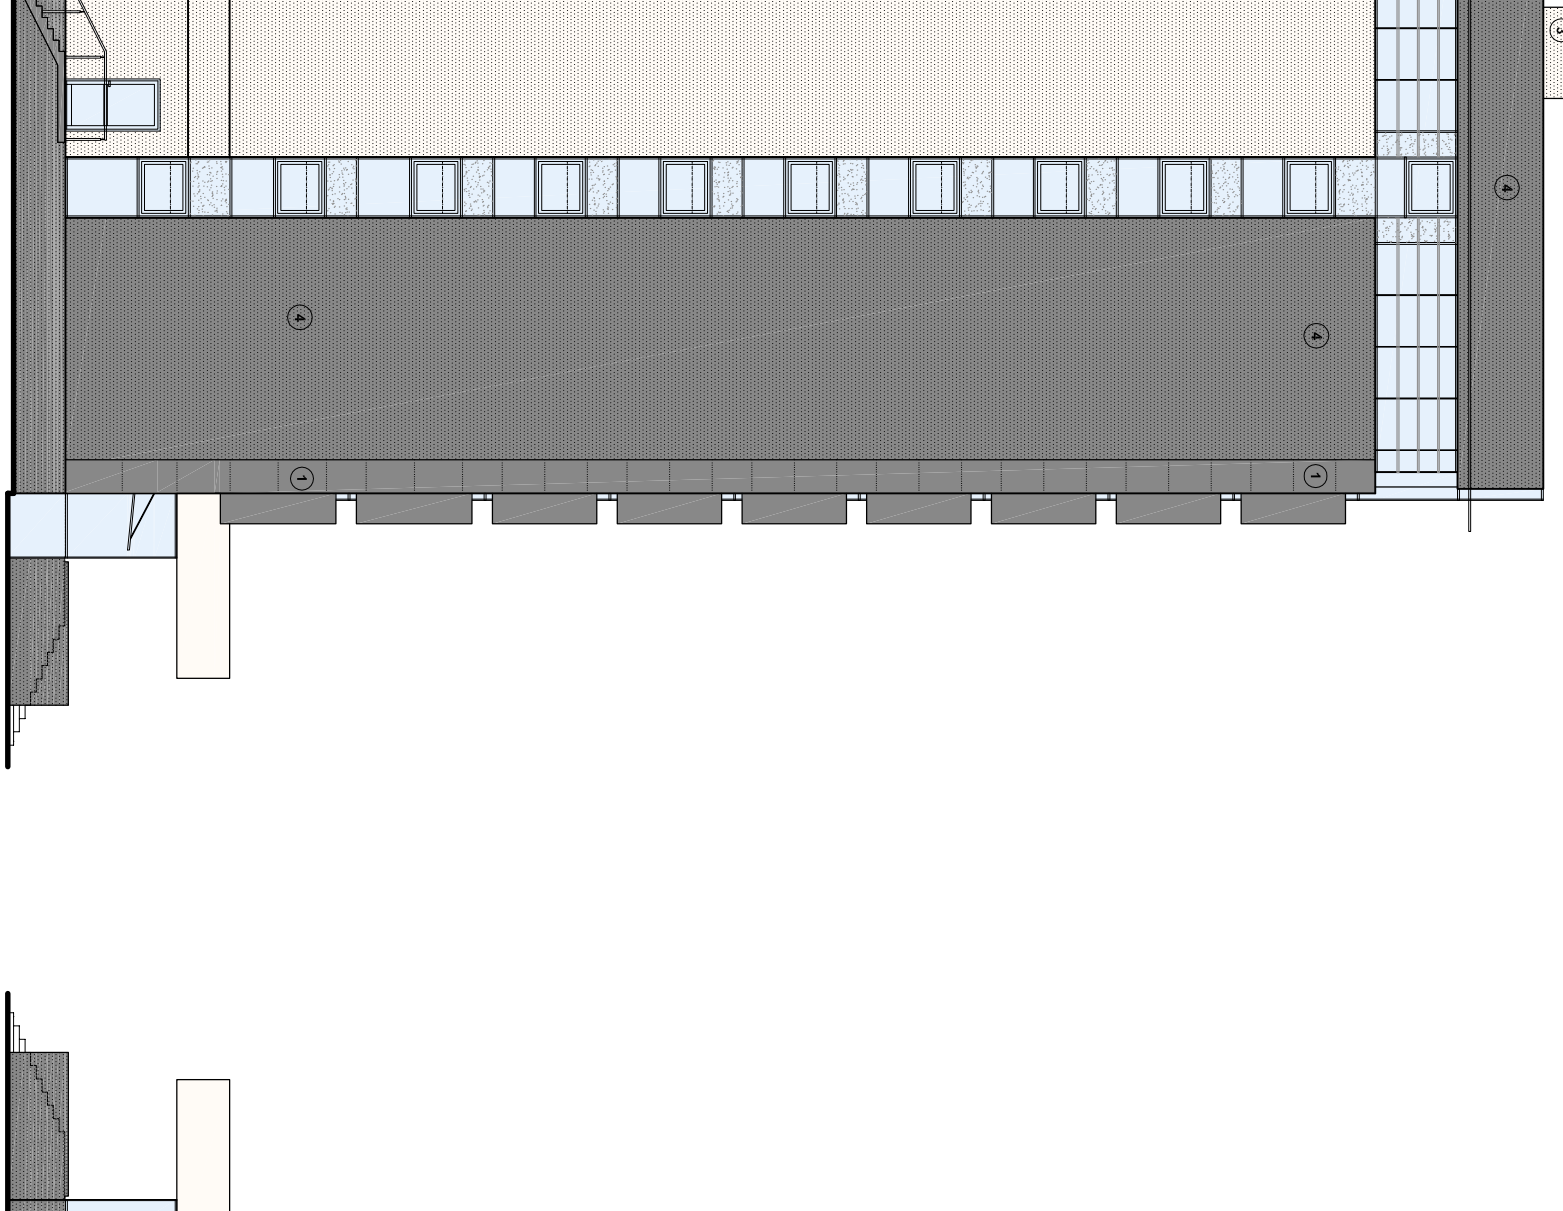

ELEWACJA PN-ZACH
skala 1:200

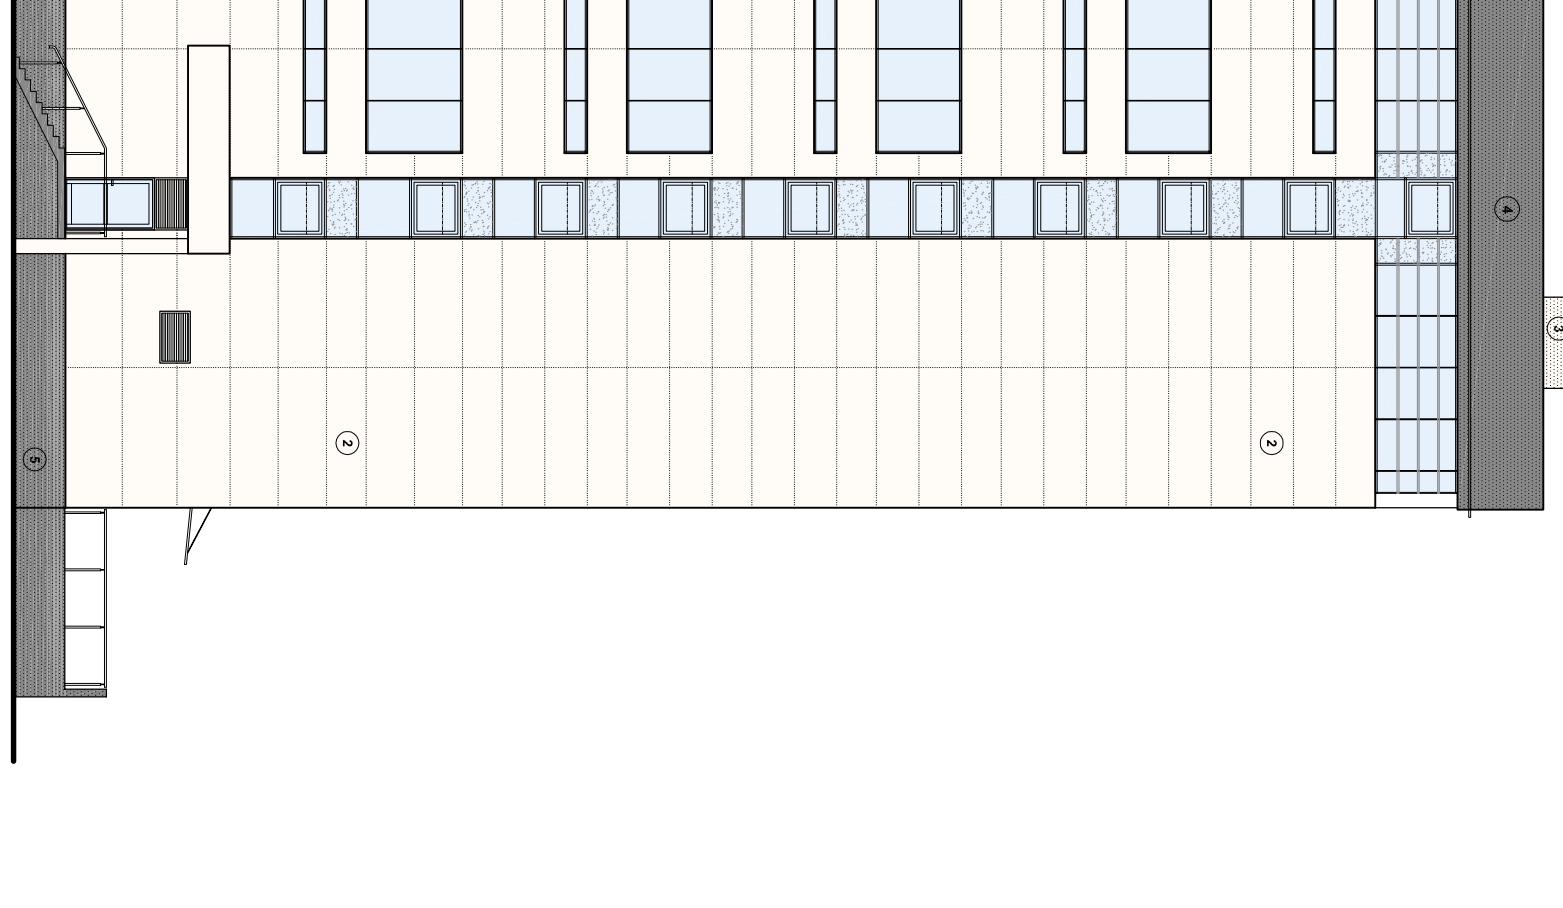

ELEWACJA PD-WSCH
skala 1:200

KOLORYSTYKA ELEWACJI
skala 1:200

Projekt:
 DOKUMENTACJA PROJEKCYJNA PRZEBUDOWY
 BUDYNKU BIuROWEGO G-380 ZLOKALIZOWANEGO
 W GDYNI PRZY UL. CZECHOSŁOWACKIEJ 3
 Dzielnica nr 6714, KM 111

Investor :
 POMOŚNIK SPECJALNA STERFA EKONOMICZNA SP. Z O.O.
 UL. WADYSŁAWA IV 9
 81-700 Sopot

Generalny Projektant:
KENTON
 ul. Sycylijska 10, 81-700 Sopot, tel. +48 58 3051174
 biuro@kenton.pl

PROJEKTANT	BR-EKKA/07/2020	PROJEKT
mgr inż. arch. Ryszard Sidorowicz		
mgr inż. arch. Ewa Kubiś	30/04/02	
mgr inż. Paweł Michalski	05/07/04/03	
PROJEKTANT	BR-02	ARCH.
KOLORYSTYKA ELEWACJI		BR-04-04
SKALA	1:200	INŻ. ZIEMIA
	12/2012	