


Poświadczam się zgodność niniejszej kopii z treścią materiału państwowego zasobu geodezyjnego i kartograficznego

Organ prowadzący państwowy zasób geodezyjny i kartograficzny	Urząd Miasta Gdyni Wydział Gospodarki nieruchomościami i Geodezji Referat Dokumentacji Geodezyjnej i Kartograficznej
Nazwa materiału zasobu	Kopia mapy zasadniczej
Indentyfikator ewidencyjny materiału zasobu	PN0664211840 2019
Data wykonania kopii	2019.11.05
Imię, nazwisko i podpis osoby reprezentującej organ	INSPEKTOR

MAPA DO CELÓW INFORMACYJNYCH
SKALA 1:500

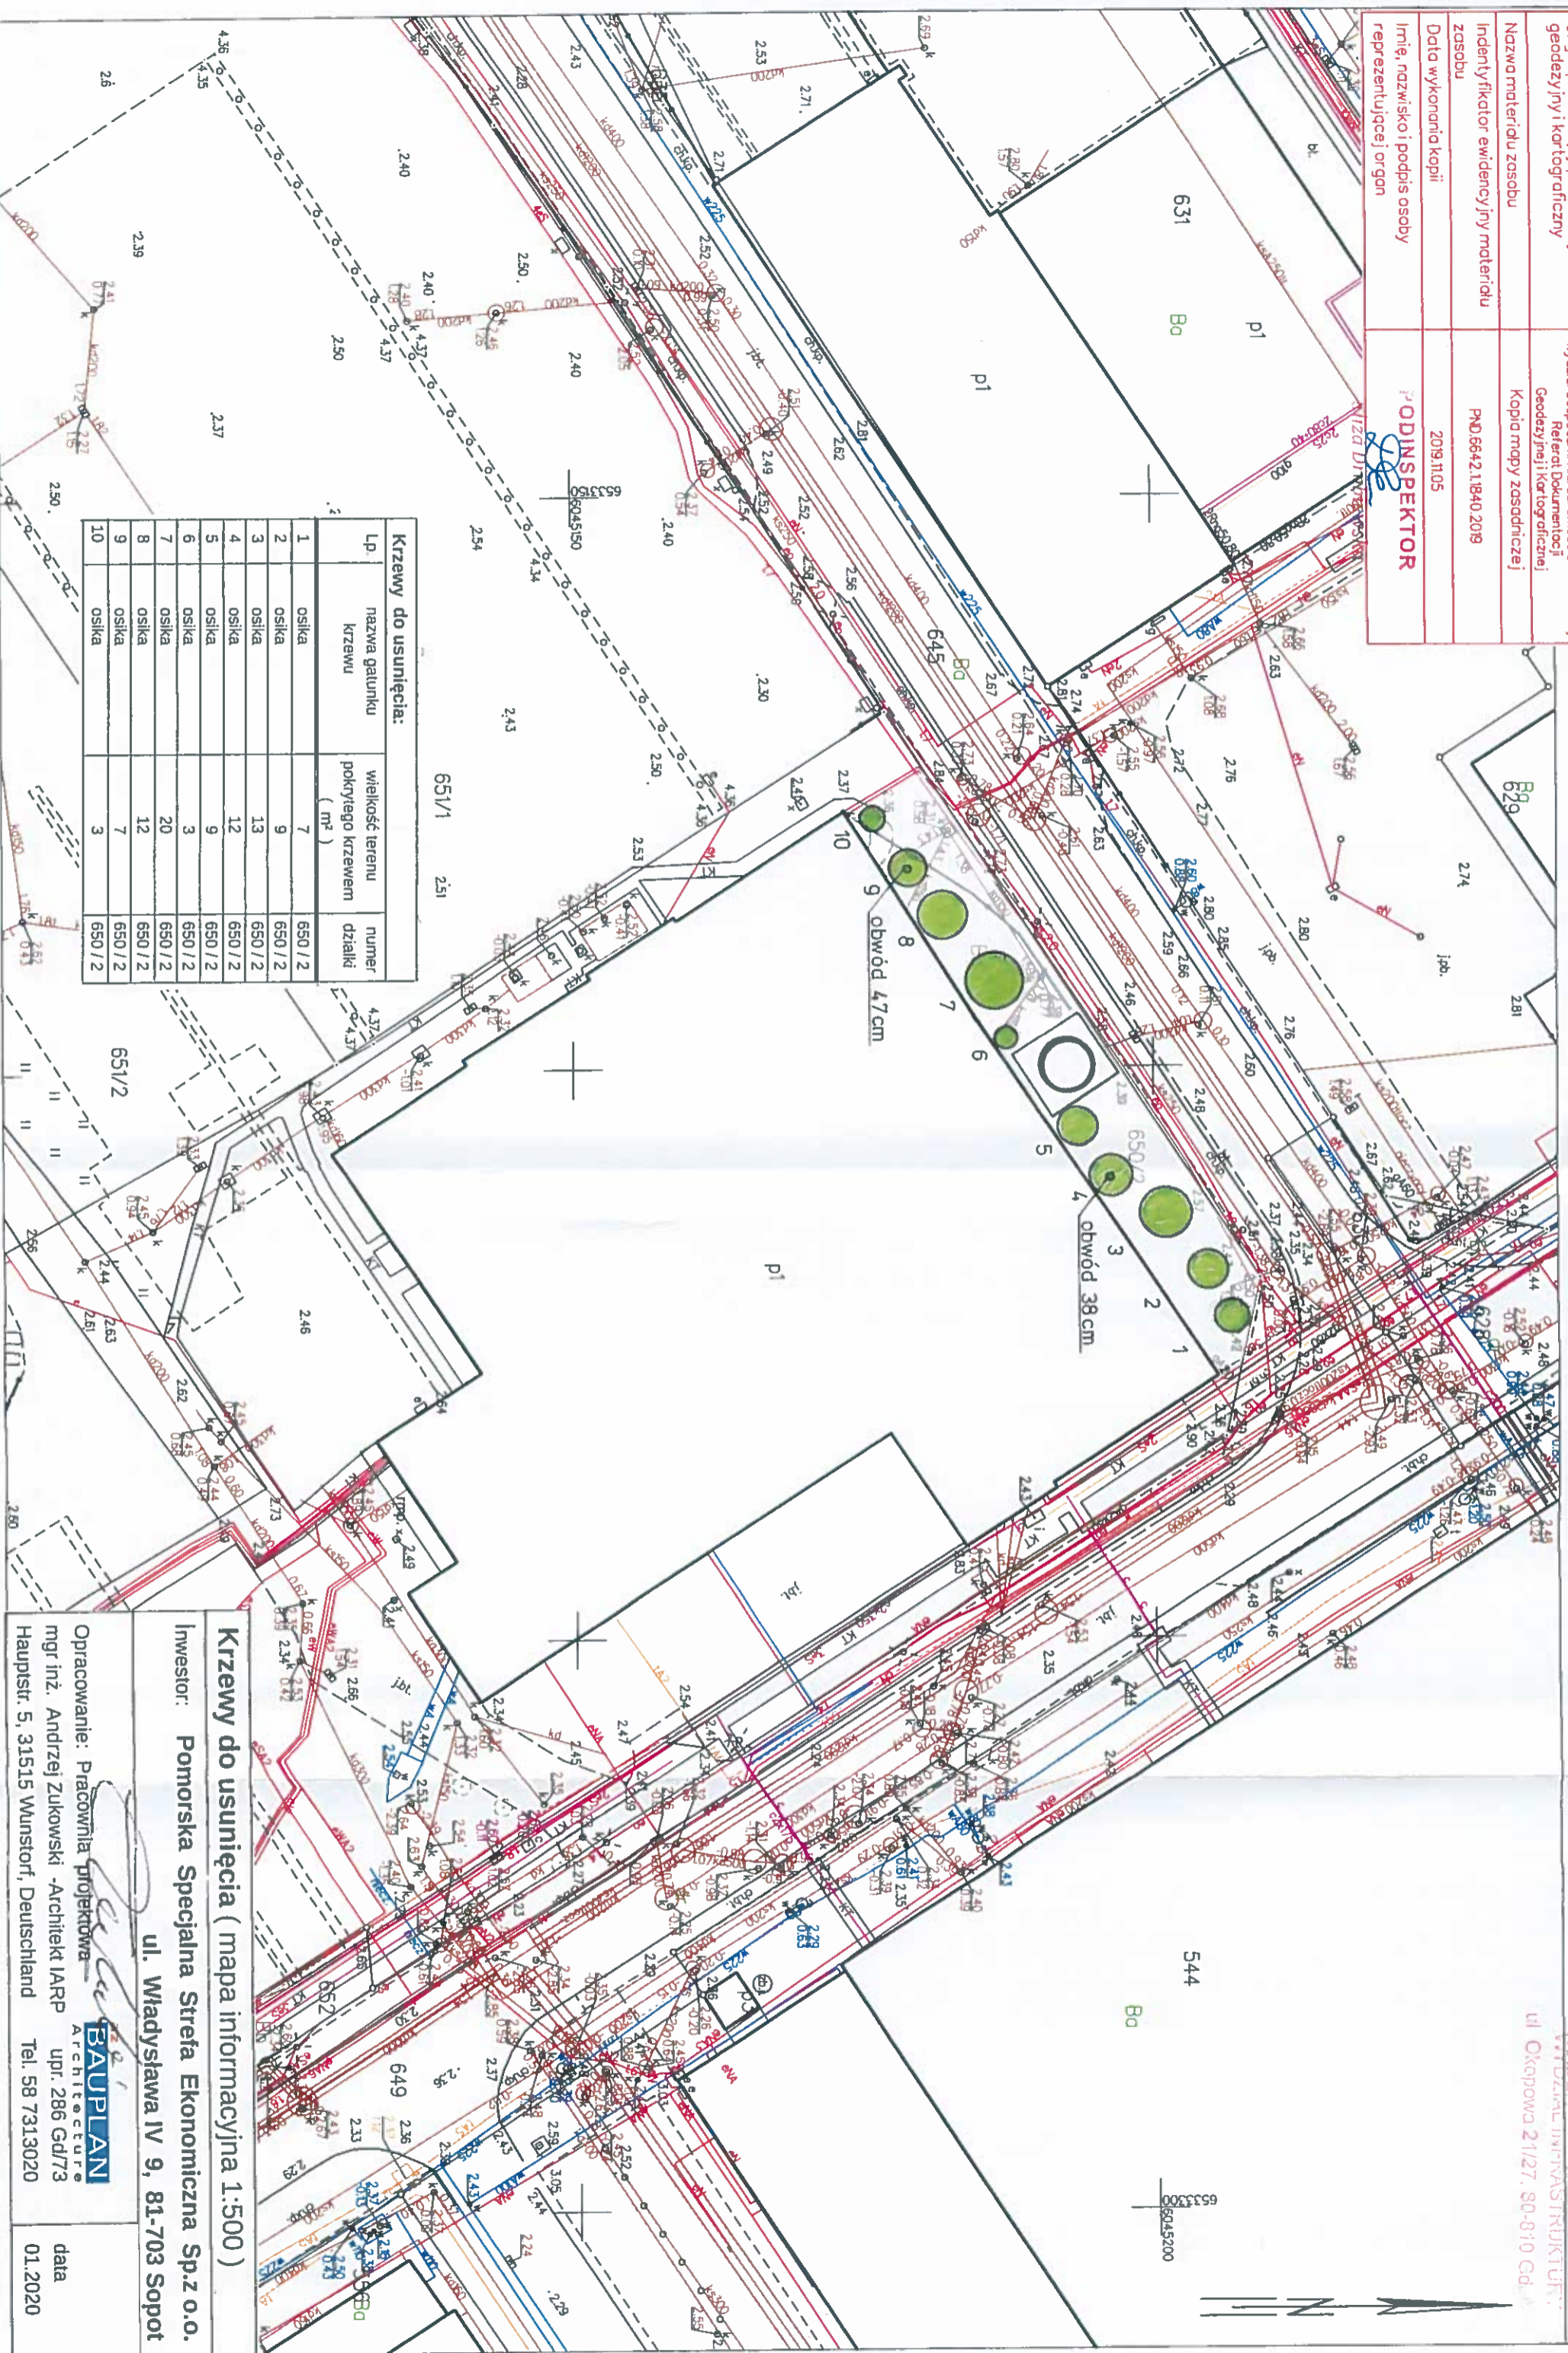

Krzewy do usunięcia:			
Lp	nazwa gatunku krzewu	wielkość terenu pokrytego krzewem (m ²)	numer działki
1	osika	7	650/2
2	osika	9	650/2
3	osika	13	650/2
4	osika	12	650/2
5	osika	9	650/2
6	osika	3	650/2
7	osika	20	650/2
8	osika	12	650/2
9	osika	7	650/2
10	osika	3	650/2

Krzewy do usunięcia (mapa informacyjna 1:500)

Investor: **Pomorska Specjalna Strefa Ekonomiczna Sp.z o.o.**
ul. Władysława IV 9, 81-703 Sopot

Opracowanie: Pracownia projektowa **BAUPLAN** ARCHITECTURE
mgr inż. Andrzej Zukowski - Architekt IARP
Hauptstr. 5, 31515 Wunstorf, Deutschland
Tel. 58 7313020
data 01.2020