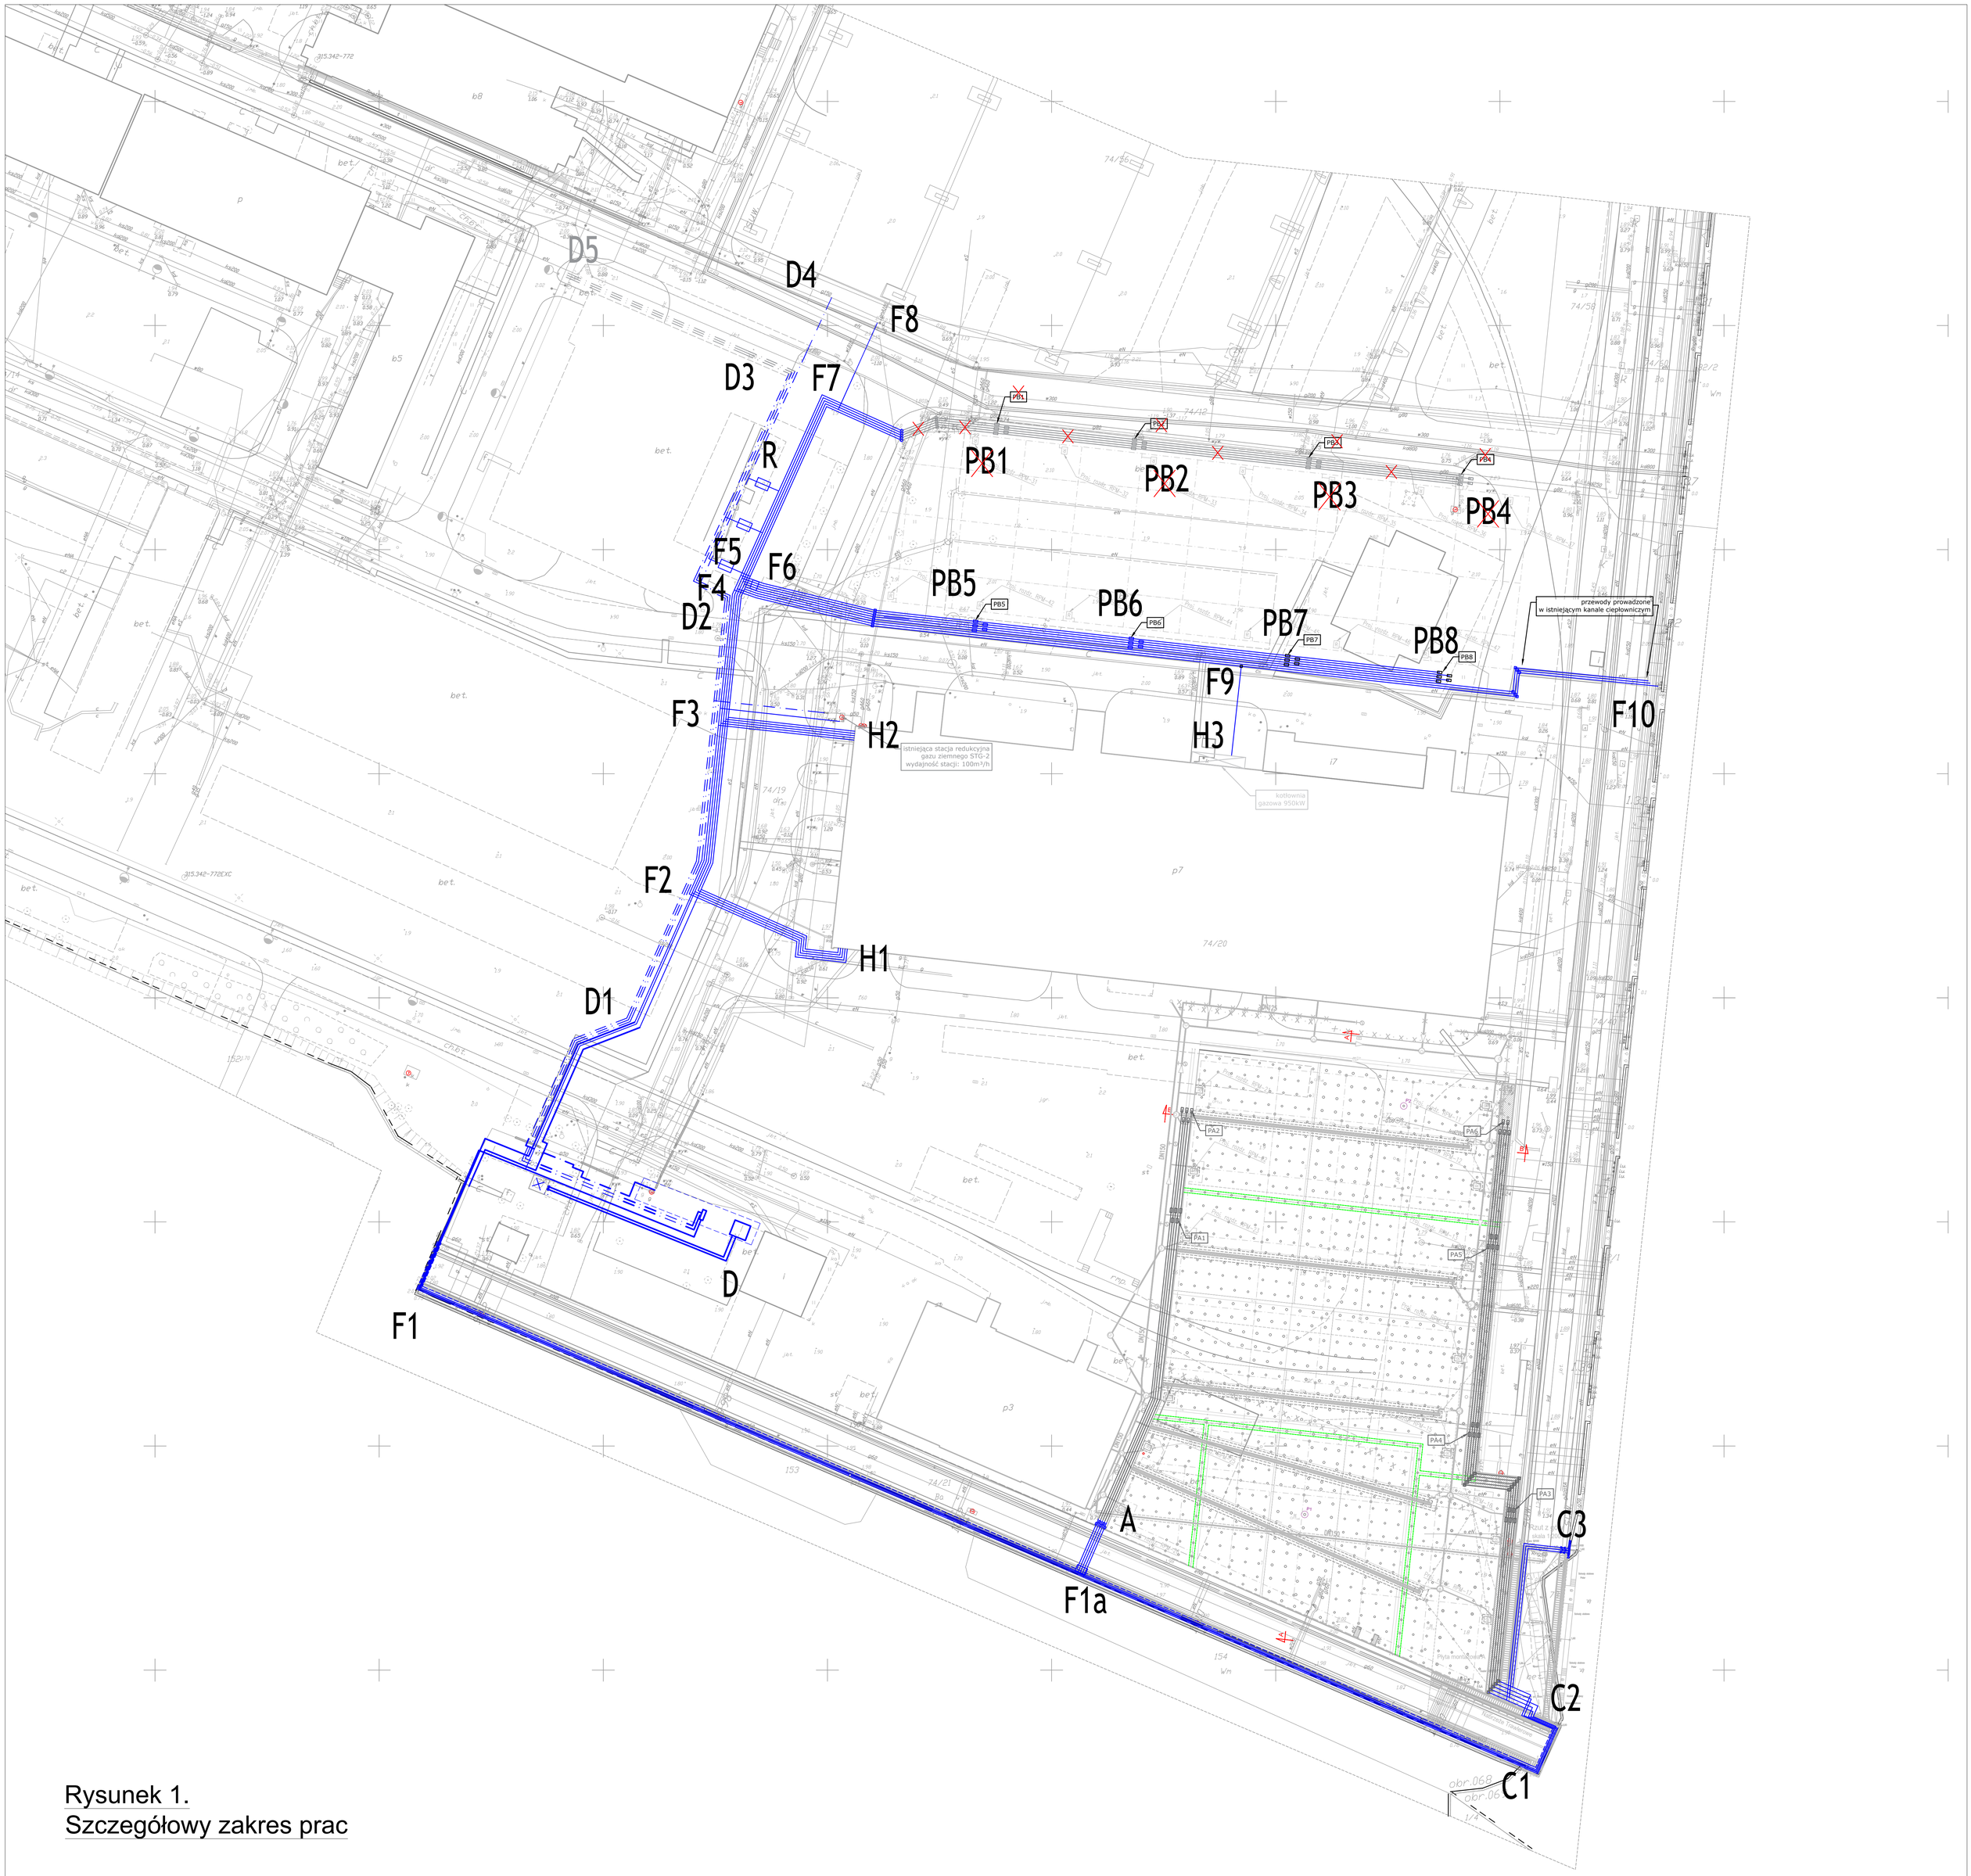

Rysunek 1.
Szczegółowy zakres prac