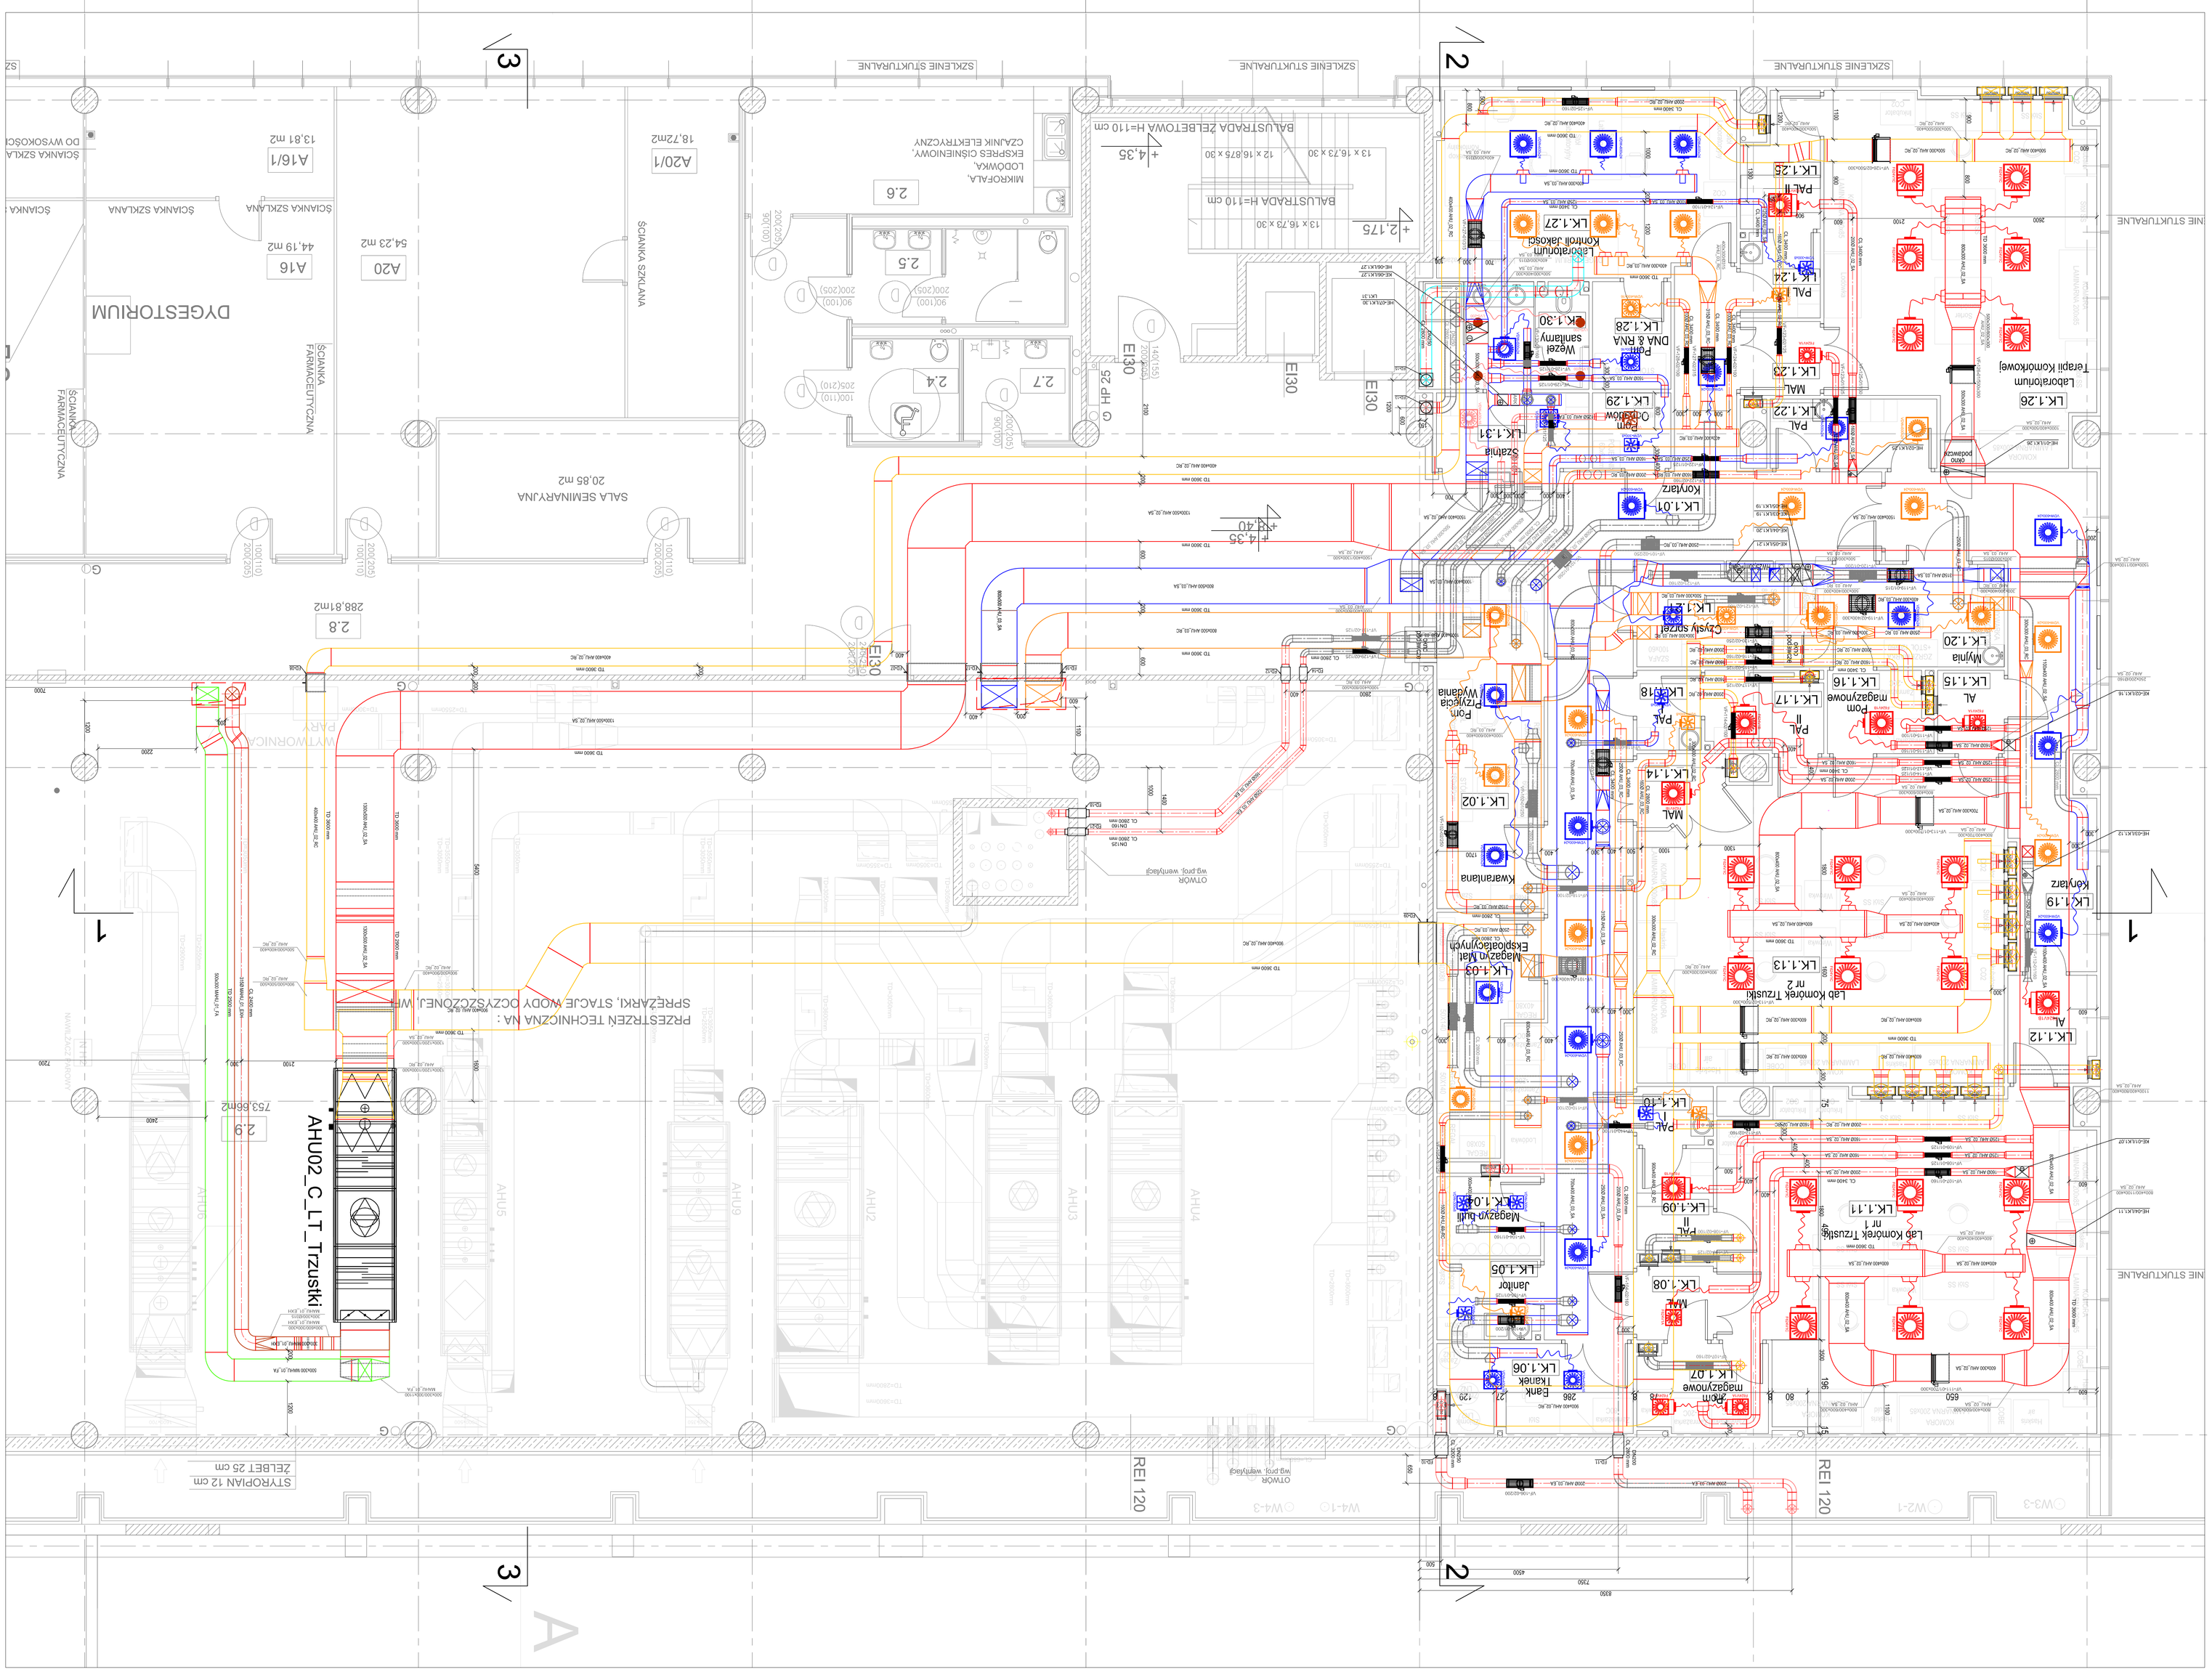

LEGENDA:

- Kanał Wentylacyjny - Powietrze Zewnętrzne (FN)
- Kanał Wentylacyjny - Powietrze Wyfiltrowane (EN)
- Kanał Wentylacyjny - Powietrze Nawiewne z AHU02_C (SAN)
- Kanał Wentylacyjny - Powietrze do AHU02_C (PCI)
- Kanał Wentylacyjny - Powietrze Nawiewne do AHU02_D (PCI)
- Kanał Wentylacyjny - Powietrze Usuwane z Śluzów
- Kanał Wentylacyjny - Powietrze Usuwane z Laboratoriów
- Przewód elektryczny
- Anemostat nawiewny 500x500 z filtrem HEPA
- Anemostat nawiewny 600x600 z filtrem HEPA
- Anemostat nawiewny/wywiewny 300x300
- Anemostat nawiewny/wywiewny 400x400
- Anemostat nawiewny/wywiewny 500x500
- Anemostat nawiewny/wywiewny 600x600
- Zawór wentylacyjny
- Czujnik Prawnicza
- Regulator zmiennego przepływu
- Przepustnica ściennana ręczna
- Klapa p.poż przestawna
- Klapa p.poż ceraglia
- Wentylator Dachowy

Tytuł: BUDYNEK A - Ip Laboratoriumterapii Komórkowych					
Projekt: GDAŃSKI PARK NAUKOWO-TECHNOLOGICZNY ETAP III/ BUDYNKI A I B					
Nazwa rysunku: INSTALACJA KLIMATYZACJI I WENTYLACJI, RZUT I PIĘTRA					
GPNT III GEL A-WK/A 02 2 - PW					
Projektant:	PROJEKTY WYKONAWCZY				WENTYLACJA
Branża:	Instl. i konstrukc. nr sprawdz.	Projekt	Data	Nr etapowy:	P/2017/345
Projektant:	mgr inż. Dorota Kasprzyk	PM/2017/1		Skala:	1 : 50
Sprawdzał:	mgr inż. Łukasz Zawiślak			Nr rys:	WK2

UWAGI:

1. Przed przystąpieniem do robót wszystkie wymiary sprawdzić na budowie
2. Projekty zaizolować w miejscach styku z konstrukcją wykonane z materiałów o odpowiedniej grubości tak aby uniknąć mostków termicznych
3. Rurociągi zaizolować w materiałach odpowiednich dla danego rodzaju mediów
4. Przejścia w miejscach i kierunkach wymagających uzgodnienia z inwestorem
5. Wszystkie roboty ziemne - wykopy prowadzić w strefach wykopów zgodnie z ich w dokumentacji
6. Wszystkie roboty budowlane - roboty przygotowawcze i roboty wykończeniowe zabezpieczyć wymogi zawarte w ekspertyzach
7. Linie przewodów i elementów przewodów dymowych wykonać zgodnie z ich w dokumentacji
8. Wymagane przebicia przez ściany i stropy wykonywać zgodnie z obowiązującymi normami i przepisami
9. Wszystkie roboty budowlane - wykończeniowe po wykonaniu robót wszystkich branż w miejscach ich wykonywania

Rev	DATA	OPIS ZMIAN	PROJ.
A		Korekta	

GDAŃSKI PARK NAUKOWO-TECHNOLOGICZNY
ETAP III - BUDYNKI A I B
INWESTOR

ul. Wałowa 11 p. 9, 81-783 Sopot
tel.: +48 58 555 97 00, fax.: +48 58 555 97 11
strefa@gdp.pl

ul. Ujejskiego 3 Gdańsk

GPNT III | GEL A-WK/A | 02 | 2 | - | PW

ul. M. Bojn 1/1/5, 81-874 Sopot
tel.: +48 58 551 33 93, fax.: +48 58 555 08 48
www.gel.pl

Szkoleniowe:

BIURO PROJEKTOWE

SCHEMAT ORIENTACYJNY

GPNT

ul. Wałowa

A

B

Branża:

Projekt:

Data:

Nr etapowy:

Skala:

Nr rys:

Sprawdzał:

Opracował:

Dyrektor:

Projektant: