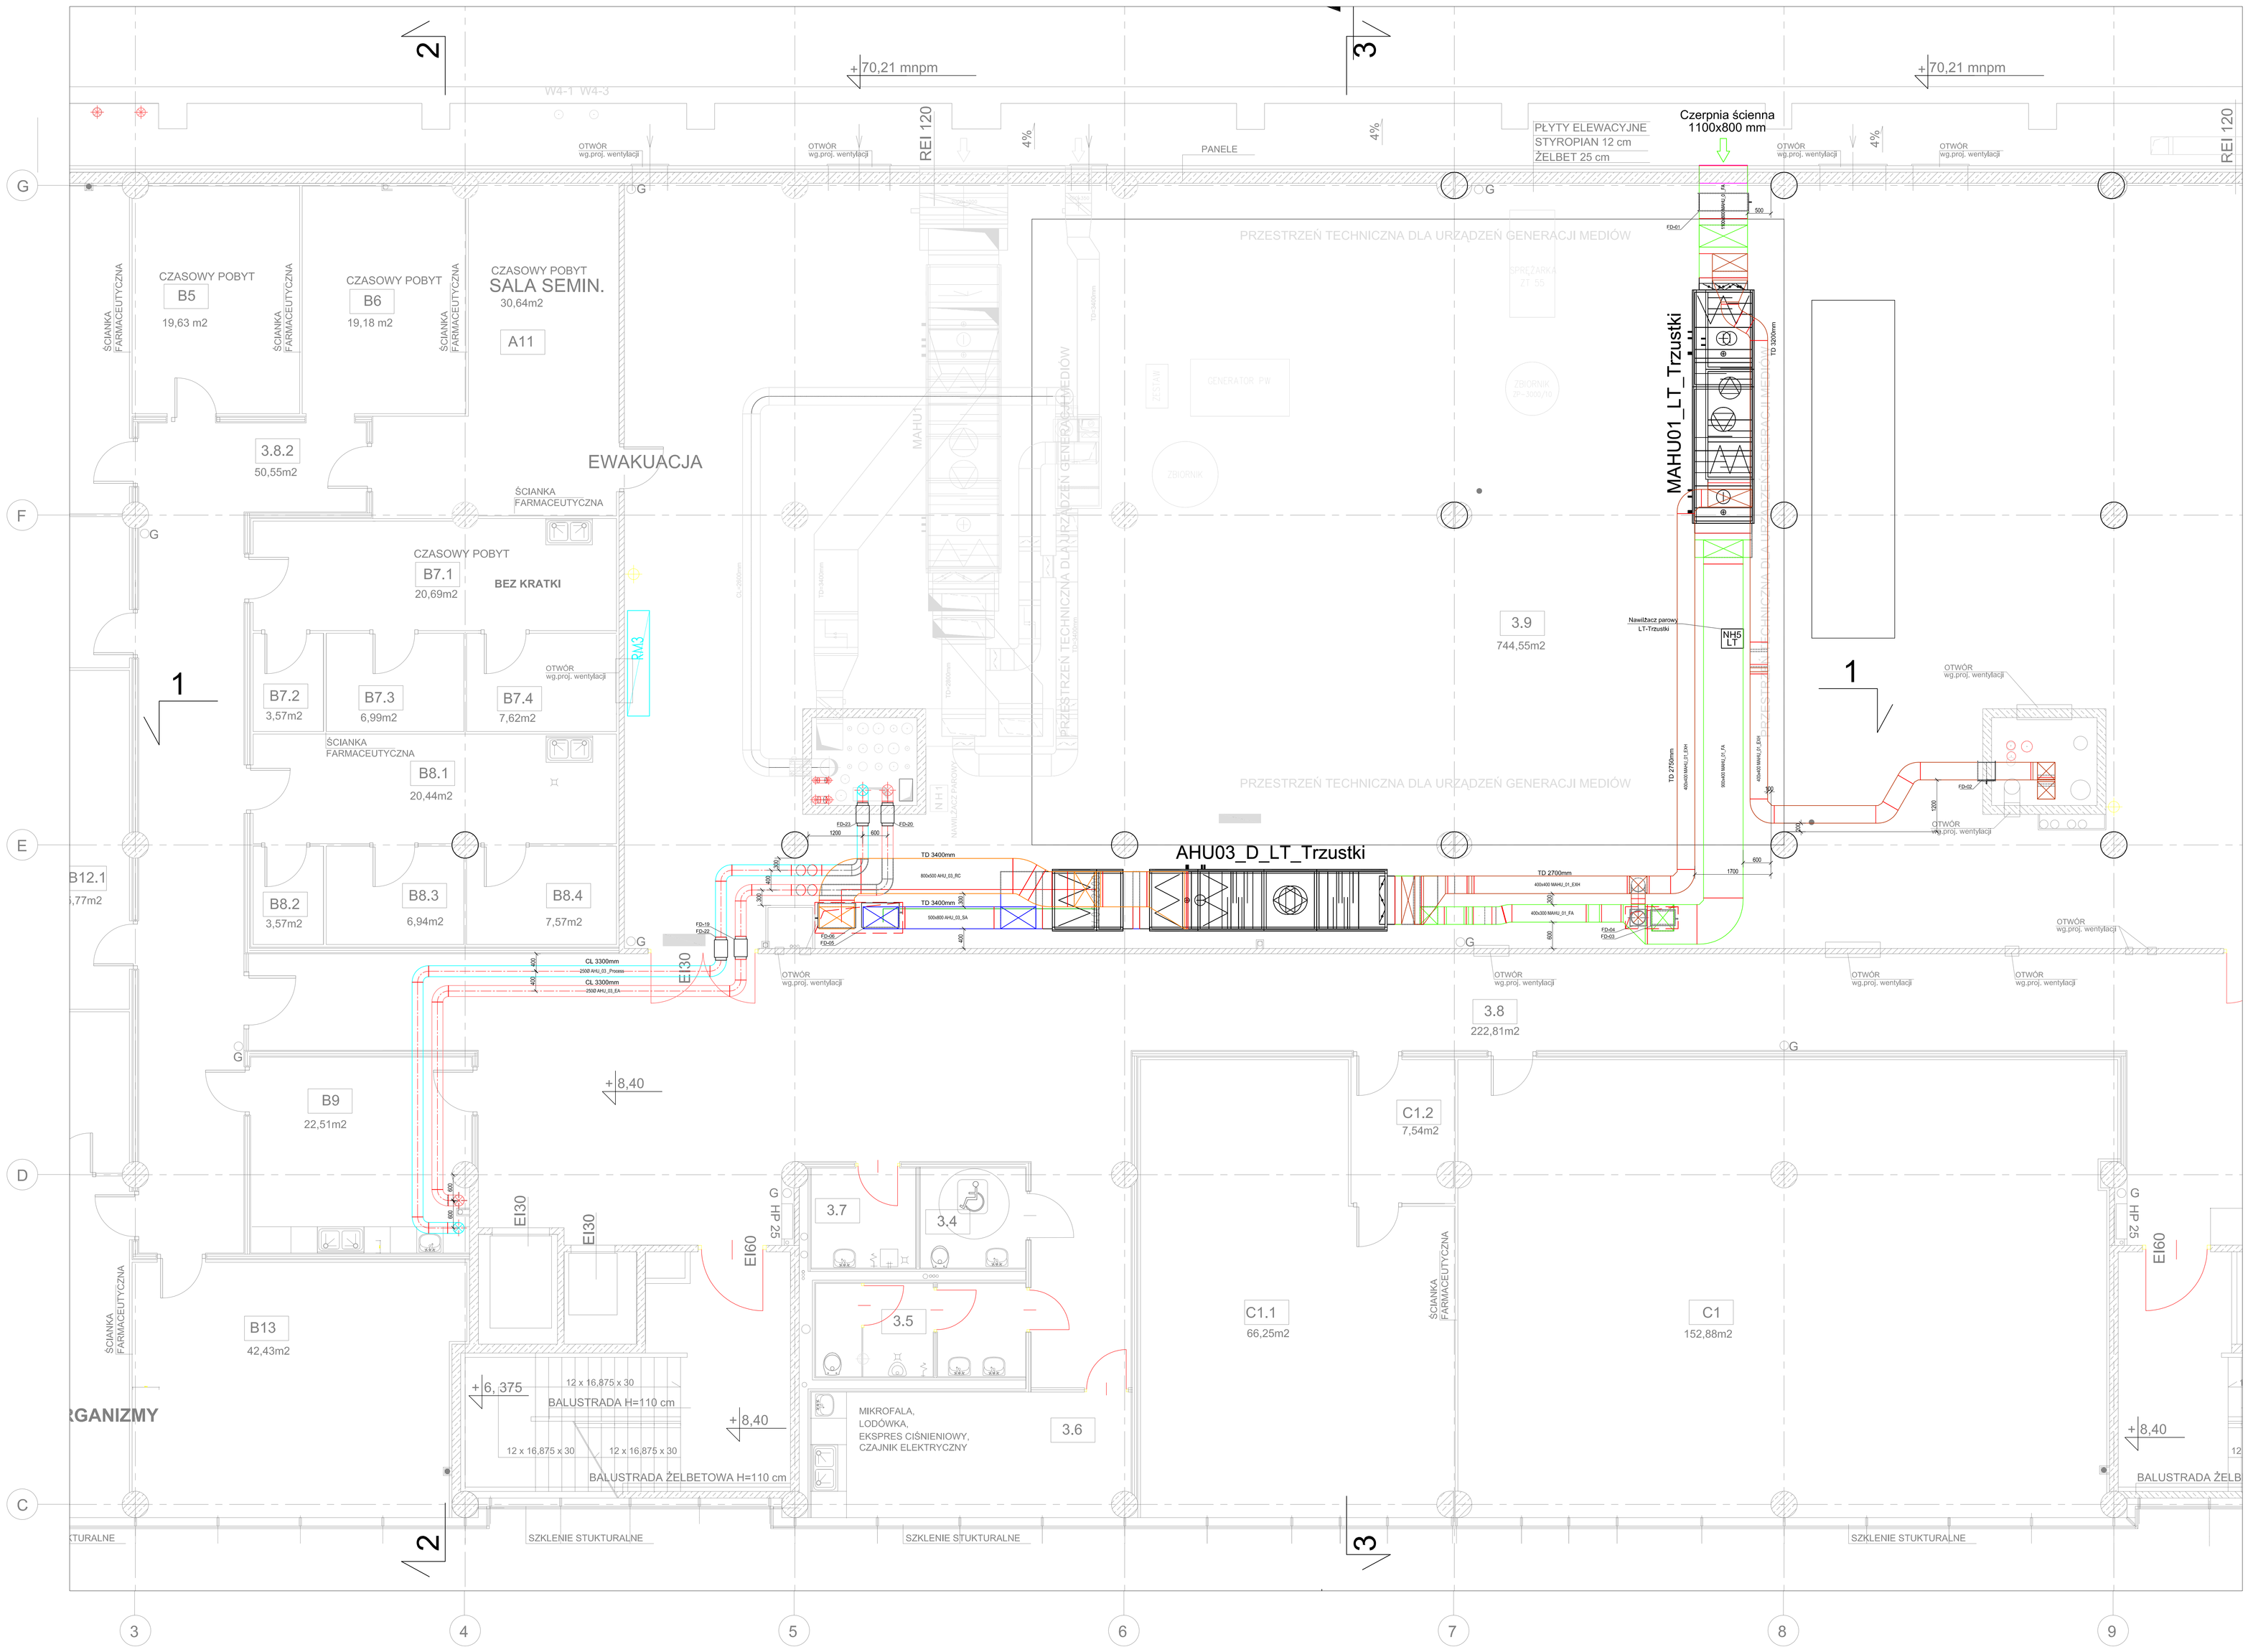

LEGENDA:

- Kanał Wentylacyjny - Powietrze Zewnętrzne (FA)
- Kanał Wentylacyjny - Powietrze Wywiewane (EA)
- Kanał Wentylacyjny - Powietrze Nawiewane z AHU02_C (SA)
- Kanał Wentylacyjny - Powietrze Powrotne do AHU02_C (RC)
- Kanał Wentylacyjny - Powietrze Nawiewane z AHU03_D (SA)
- Kanał Wentylacyjny - Powietrze Powrotne do AHU03_D (RC)
- Kanał Wentylacyjny - Powietrze Usuwane z Układu
- Kanał Wentylacyjny - Powietrze Usuwane z Digestorium
- Przewód elastyczny
- Anemostat nawiewny 500x500 z filtrem HEPA
- Anemostat nawiewny 600x600 z filtrem HEPA
- Anemostat nawiewny/wywiewny 300x300
- Anemostat nawiewny/wywiewny 400x400
- Anemostat nawiewny/wywiewny 500x500
- Anemostat nawiewny/wywiewny 600x600
- Zawór wentylacyjny
- Czerpnia Powietrza
- Regulator zmiennego przepływu
- Przepustnica sterowana ręcznie
- Klapa p.poż prostokątna
- Klapa p.poż okrągła
- Wentylator Dachowy

UWAGI:

1. Przed przystąpieniem do robót wszystkie wymiary sprawdzić na budowie
2. Prostkicie w otworach i ścianach wykonać wg rysunków rzutu oraz wg projektów branżowych
3. Przepusty instalacyjne w elementach oddzielenia pożarowego powinny mieć klasę odporności ogniowej tych elementów, a także przepusty instalacyjne o średnicy powyżej 4 cm w elementach, w których ustalono wymagania dotyczące szczelności i izolacyjności cieplnej, klasę odporności ogniowej tych elementów i nadal własność zabezpieczenia systemowe
4. Kanały przechodzące przez stropy i ściany oddzielenia pożarowego zabezpieczyć klapami p.poż o odporności ogniowej takiej jak odporność przegrody.
5. Listę pomieszczeń z podanymi parametrami dotyczącymi wentylacji zawarte w dokumencie wentylacja - opis techniczny
6. Rysunek należy nagałrywać łącznie - kompletowane ze wszystkimi branżami oraz ze wszystkimi rysunkami i opisami

Rew	DATA	OPIS ZMIAN	PROJ.
A		Korekta	

GDAŃSKI PARK NAUKOWO-TECHNOLOGICZNY
ETAP III - BUDYNKI A I B
ul. 3 Upy 3 Gdańsk

INWESTOR

DEMOKRESKA WALTER SPA
ul. Władysława IV 9, 81-703 Sopot
tel.: +48 58 555 97 00, fax.: +48 58 555 97 11
strefa.gda.pl

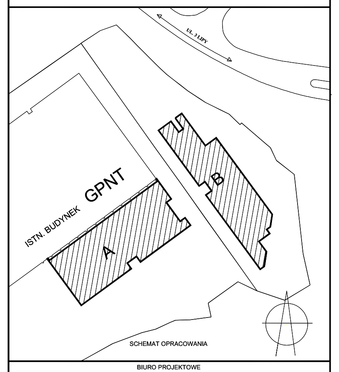

BIURO PROJEKTOWE

GEL
ul. M. Reja 13/15, 81-874 Sopot
tel.: +48 58 551 33 93, fax.: +48 58 555 08 48
www.gel.pl

Stadium:				Branża:	
PROJEKT WYKONAWCZY				WENTYLACJA	
Imię i nazwisko, nr uprawnień			Podpis	Data	Nr umowy: PI/020/1/663
Projektant:	mgr inż. Stefan Kulaga	POMOCNY INŻYNIER		04.2010 r.	Skala: 1 : 50
Opracowanie i współpraca:					Nr rys: WK3
Sprawdził:	mgr inż. Marek Zaciekwicz			04.2010 r.	

Obiekt:
BUDYNEK A - Ip LabolatoriumTerapii Komórkowych

Projekt:
GDAŃSKI PARK NAUKOWO-TECHNOLOGICZNY
ETAP III: BUDYNKI A I B

Nazwa rysunku: INSTALACJA KLIMATYZACJI I WENTYLACJI, RZUT 2 PIETRA

GPNT III	GEL	A-WK	A	06	3	-	PW