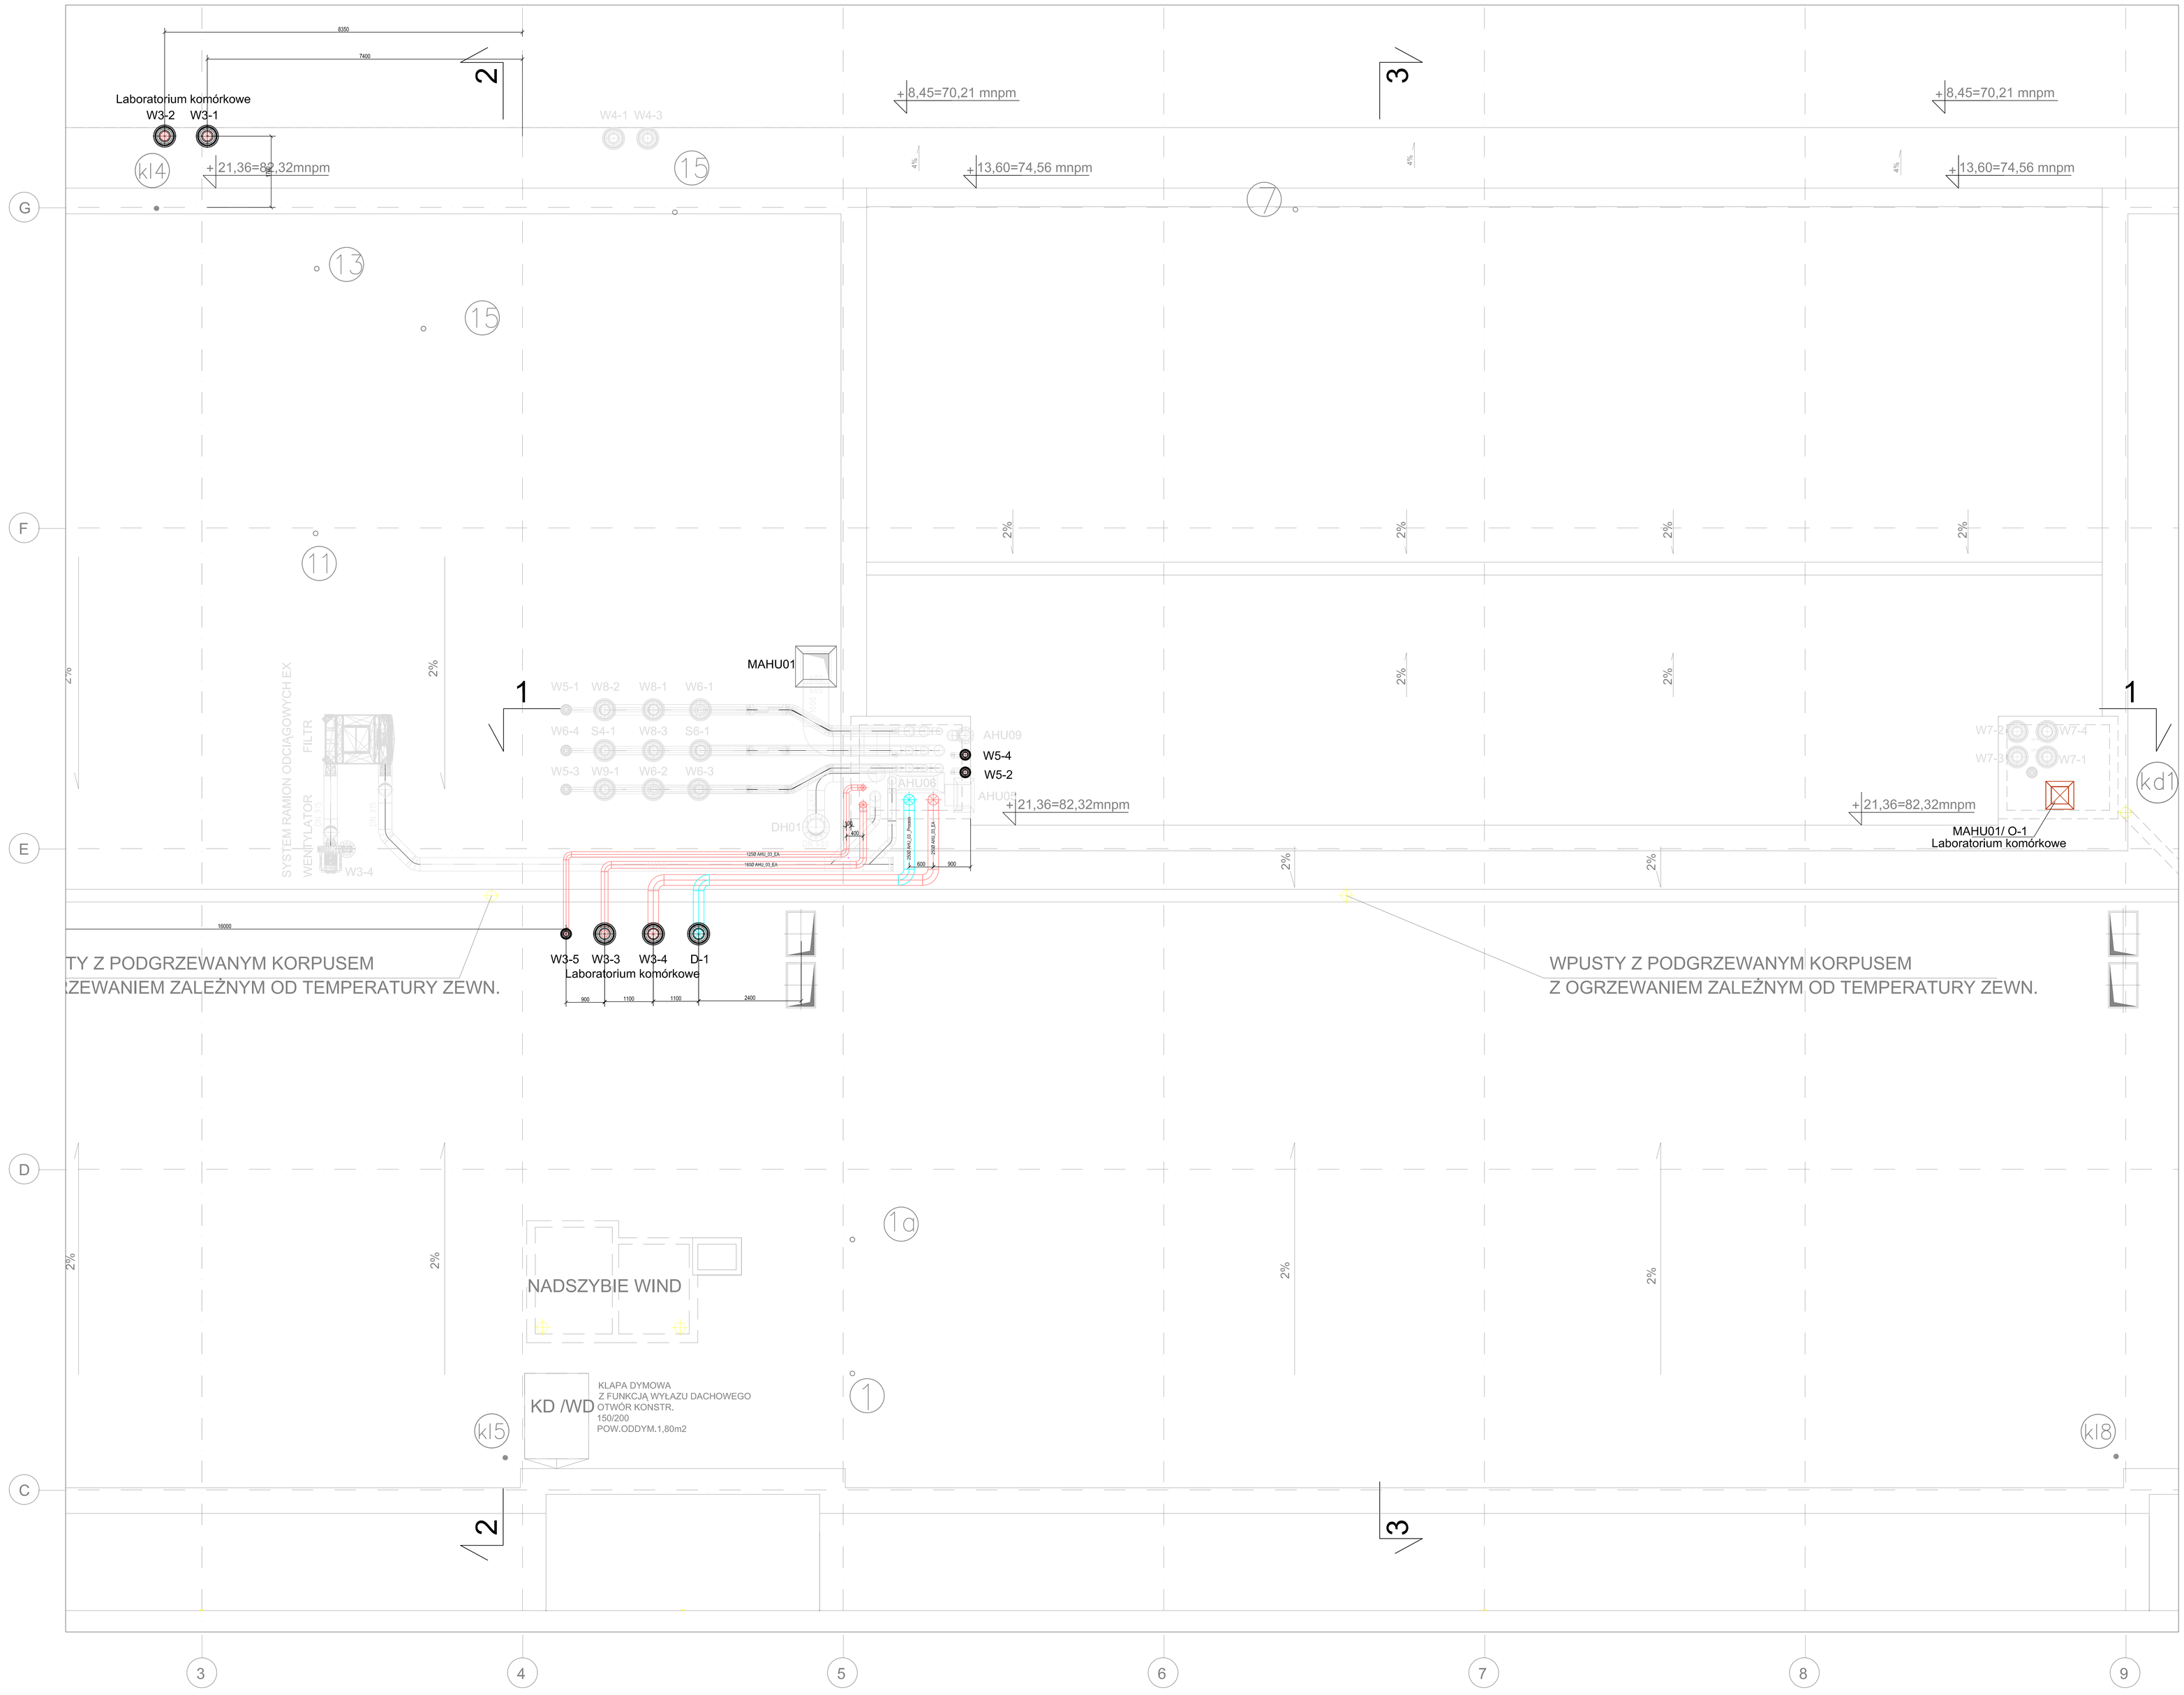

LEGENDA:

- Kanał Wentylacyjny - Powietrze Zewnętrzne (FA)
- Kanał Wentylacyjny - Powietrze Wywiewane (EA)
- Kanał Wentylacyjny - Powietrze Nawiewane z AHU02_C (SA)
- Kanał Wentylacyjny - Powietrze Powrotne do AHU02_C (RC)
- Kanał Wentylacyjny - Powietrze Nawiewane z AHU03_D (SA)
- Kanał Wentylacyjny - Powietrze Powrotne do AHU03_D (RC)
- Kanał Wentylacyjny - Powietrze Usuwane z Układu
- Kanał Wentylacyjny - Powietrze Usuwane z Digestorium
- Przewód elastyczny

- Anemostat nawiewny 500x500 z filtrem HEPA
- Anemostat nawiewny 600x600 z filtrem HEPA
- Anemostat nawiewny/wywiewny 300x300
- Anemostat nawiewny/wywiewny 400x400
- Anemostat nawiewny/wywiewny 500x500
- Anemostat nawiewny/wywiewny 600x600
- Zawór wentylacyjny
- Czerpnia Powietrza
- Regulator zmiennego przepływu
- Przepustnica sterowana ręcznie
- Klapa p.pożowa prostokątna
- Klapa p.pożowa okrągła
- Wentylator Dachowy

Oznaczenie Wentylatorów:
W x-y
x- oznaczenie systemu AHU
y- kolejny numer wentylatora

UWAGI:

1. Przed przystąpieniem do robót wszystkie wymiary sprawdzić na budowie
2. Prostkrzie w otworach i ścianach wykonać wg rysunków rzutu oraz wg projektów branżowych
3. Przepusty instalacyjne w elementach oddzielenia pożarowego powinny mieć klasę odporności ogniowej nie niższą niż klasa odporności ogniowej tych elementów oddzielenia pożarowego. W przypadkach, dla których wymagana odporność ogniowa wynosi, co najmniej EI60 powinny mieć klasę odporności ogniowej tych elementów - należy stosować zabezpieczenia systemowe
4. Kanały przechodzące przez ściany i ściany oddzielenia pożarowego zabezpieczyć klapami p-poż o odporności ogniowej takiej jak odporność przegrody.
5. Dobór urządzeń wentylacyjnych parametrami dotyczącymi wentylacji zawarte w dokumencie tekstowym nr AR-02-0001
6. Rysunek należy nadpisywać łącznie - kompleksowo ze wszystkimi branżami oraz ze wszystkimi rysunkami i opisami

Rew.	DATA	OPIS ZMIAN	PROJ.
A	----------	Korekta ----------	

GDAŃSKI PARK NAUKOWO-TECHNOLOGICZNY
ETAP III - BUDYNKI A I B
ul. 3 Lipy 3 Gdańsk

INWESTOR

SEMORKA
ul. Władysława IV 9, 81-703 Sopot
tel.: +48 58 555 97 00, fax.: +48 58 555 97 11
strefa.gda.pl

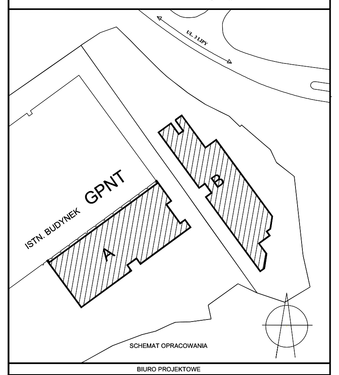

BIURO PROJEKTOWE

GEL
ul. M. Reja 13/15, 81-874 Sopot
tel.: +48 58 551 33 93, fax.: +48 58 555 08 48
www.gel.pl

Stadium:				Branża:
PROJEKT WYKONAWCZY				WENTYLACJA
Imię i nazwisko, nr uprawnień		Podpis	Data	Nr umowy: PSDB/TN65
Projektant:	mgr inż. Stefan Kulaga	UPRAWNIENIA PROJEKTU	08.2016 r.	Skala: 1 : 50
Opracowanie i współpraca				Nr rys: WK4
Sprawdził:	mgr inż. Marek Zaniewicz		08.2016 r.	

Obiekt:
BUDYNEK A - Ip LaboratoriumTerapii Komórkowych

Projekt:
GDAŃSKI PARK NAUKOWO-TECHNOLOGICZNY
ETAP III: BUDYNKI A I B

Nazwa rysunku: INSTALACJA KLIMATYZACJI I WENTYLACJI, RZUT DACHU

GPNT III	GEL	A-WK	A	06	4	-	PW