


Załącznik nr 1 - część 3
Plan parkingu Gp-213

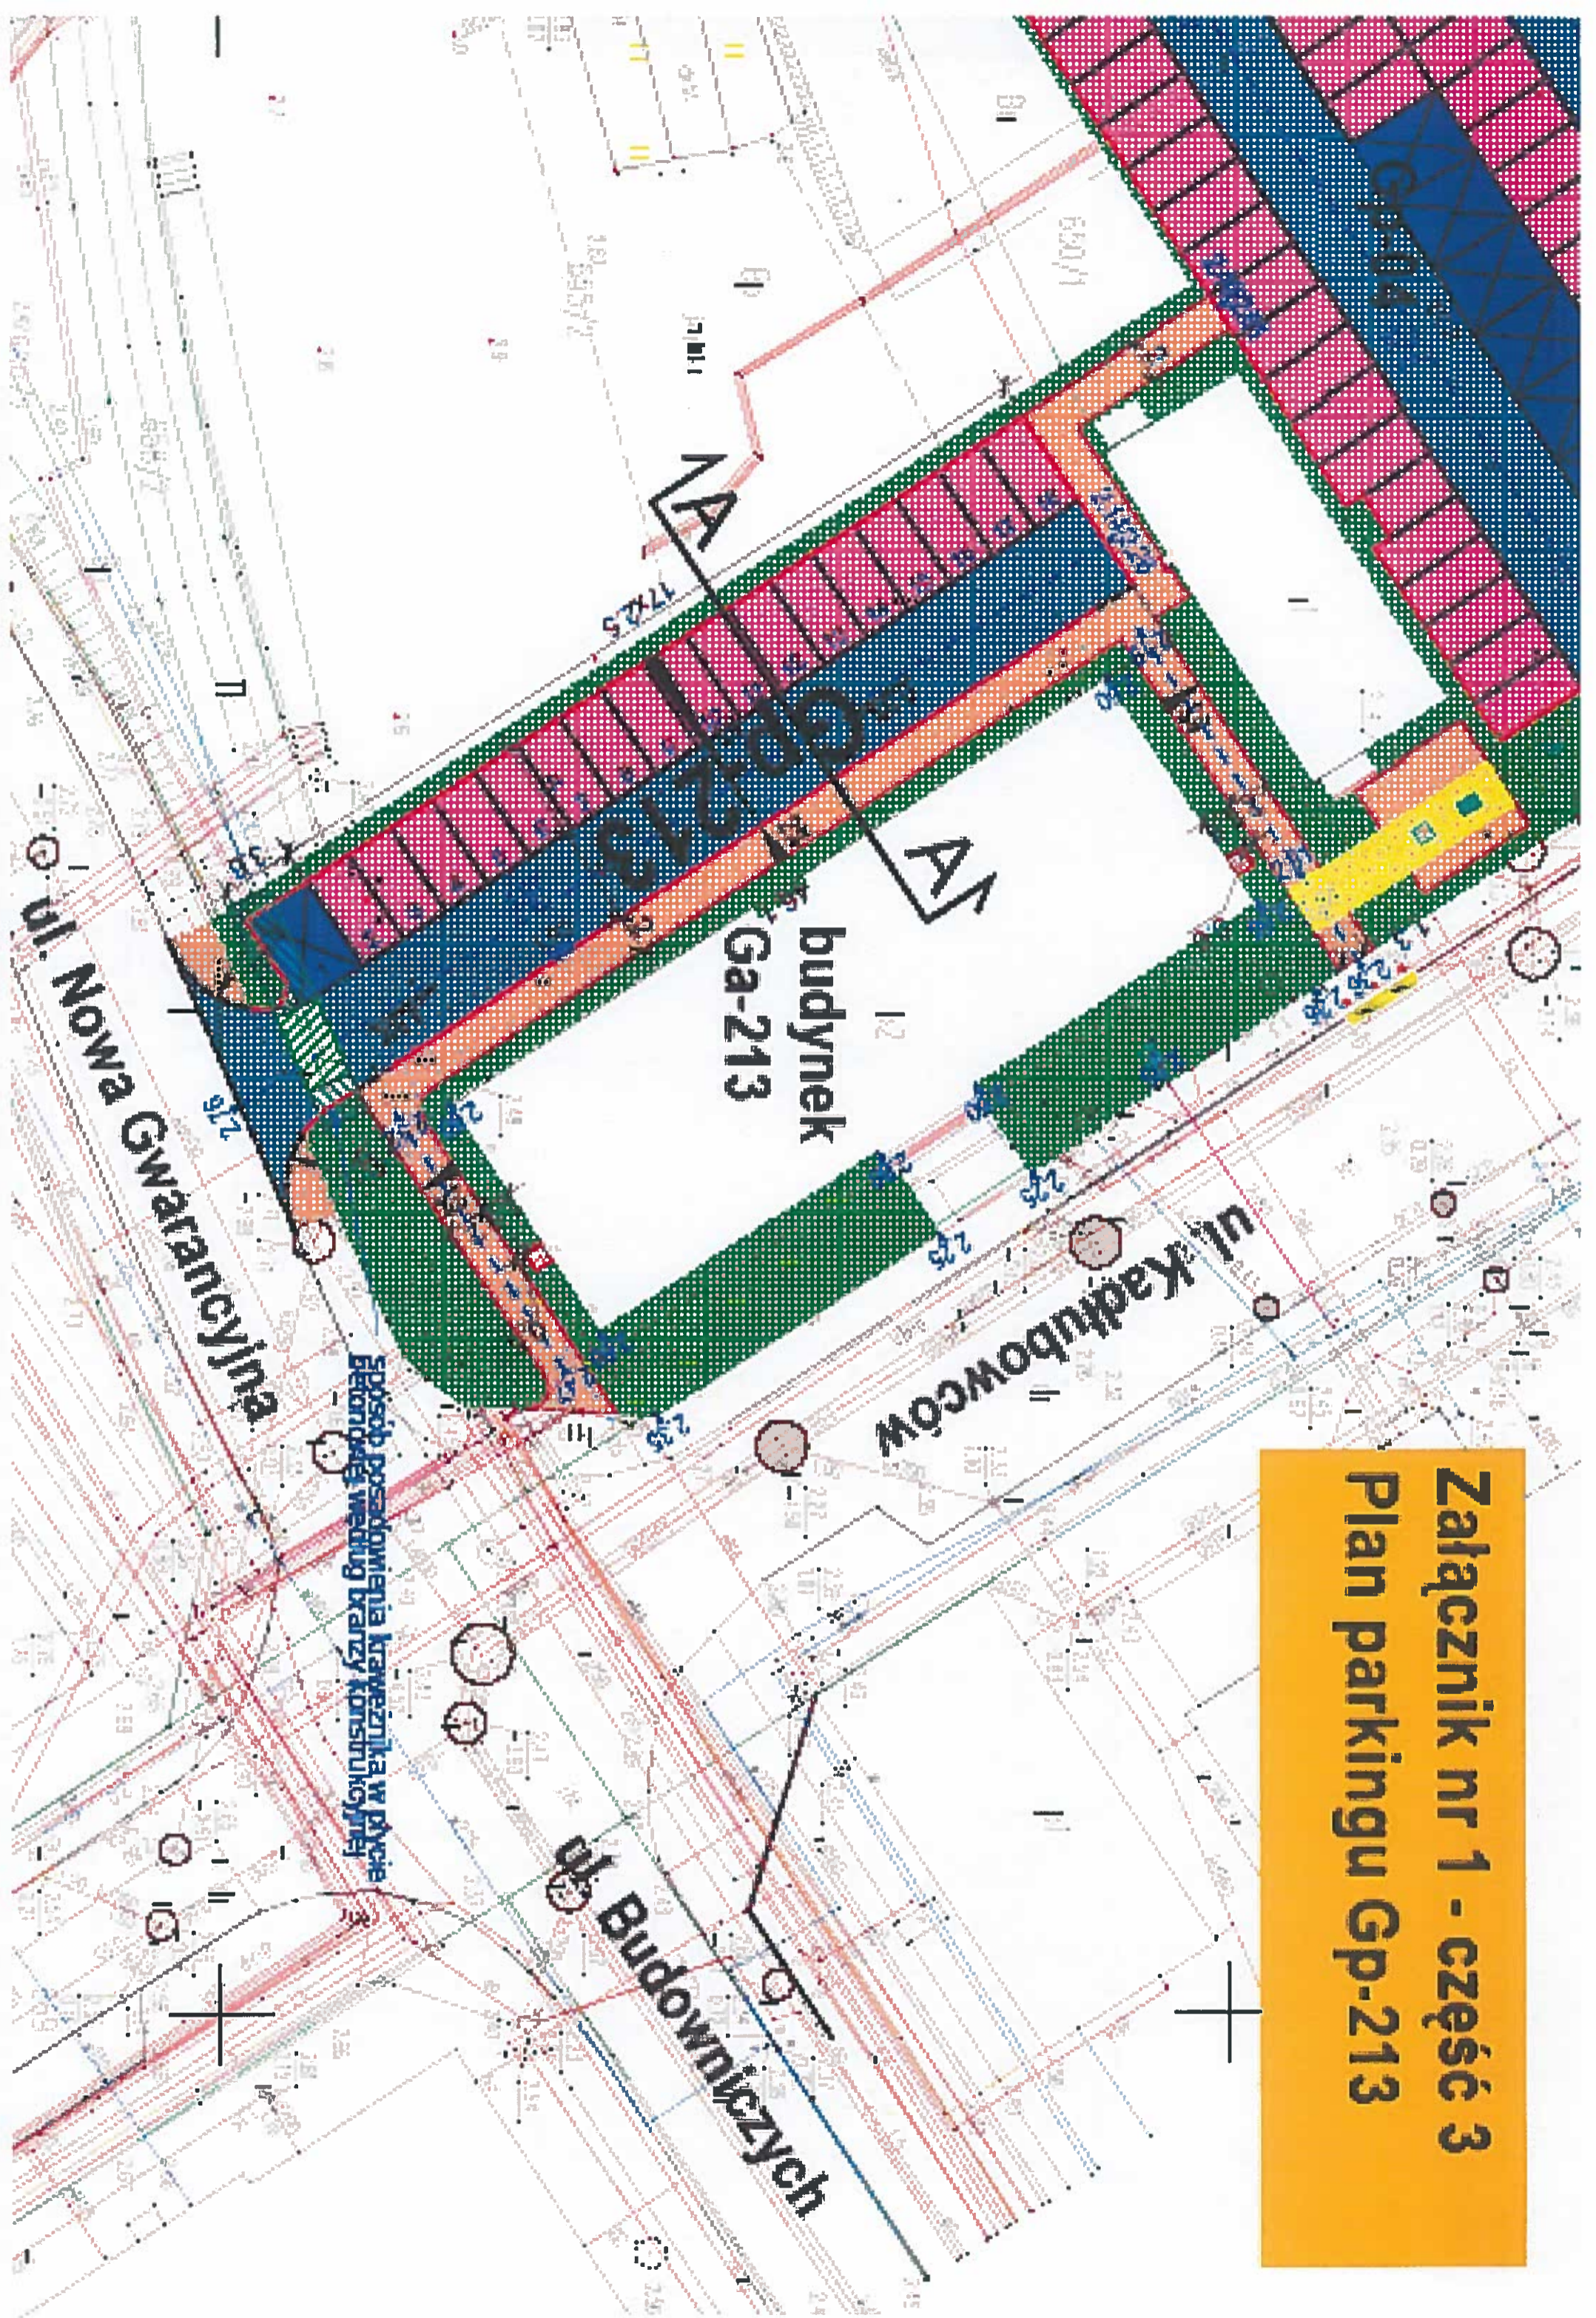

Sposób posadowienia krawężnika w płycie betonowej według branzy konstrukcyjnej