
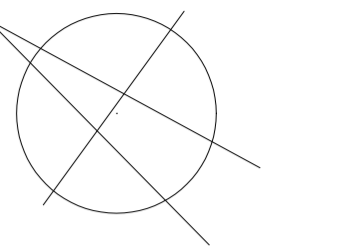


DOCELOWA ARANŻACJA 15.09.2020

zakres opracowania

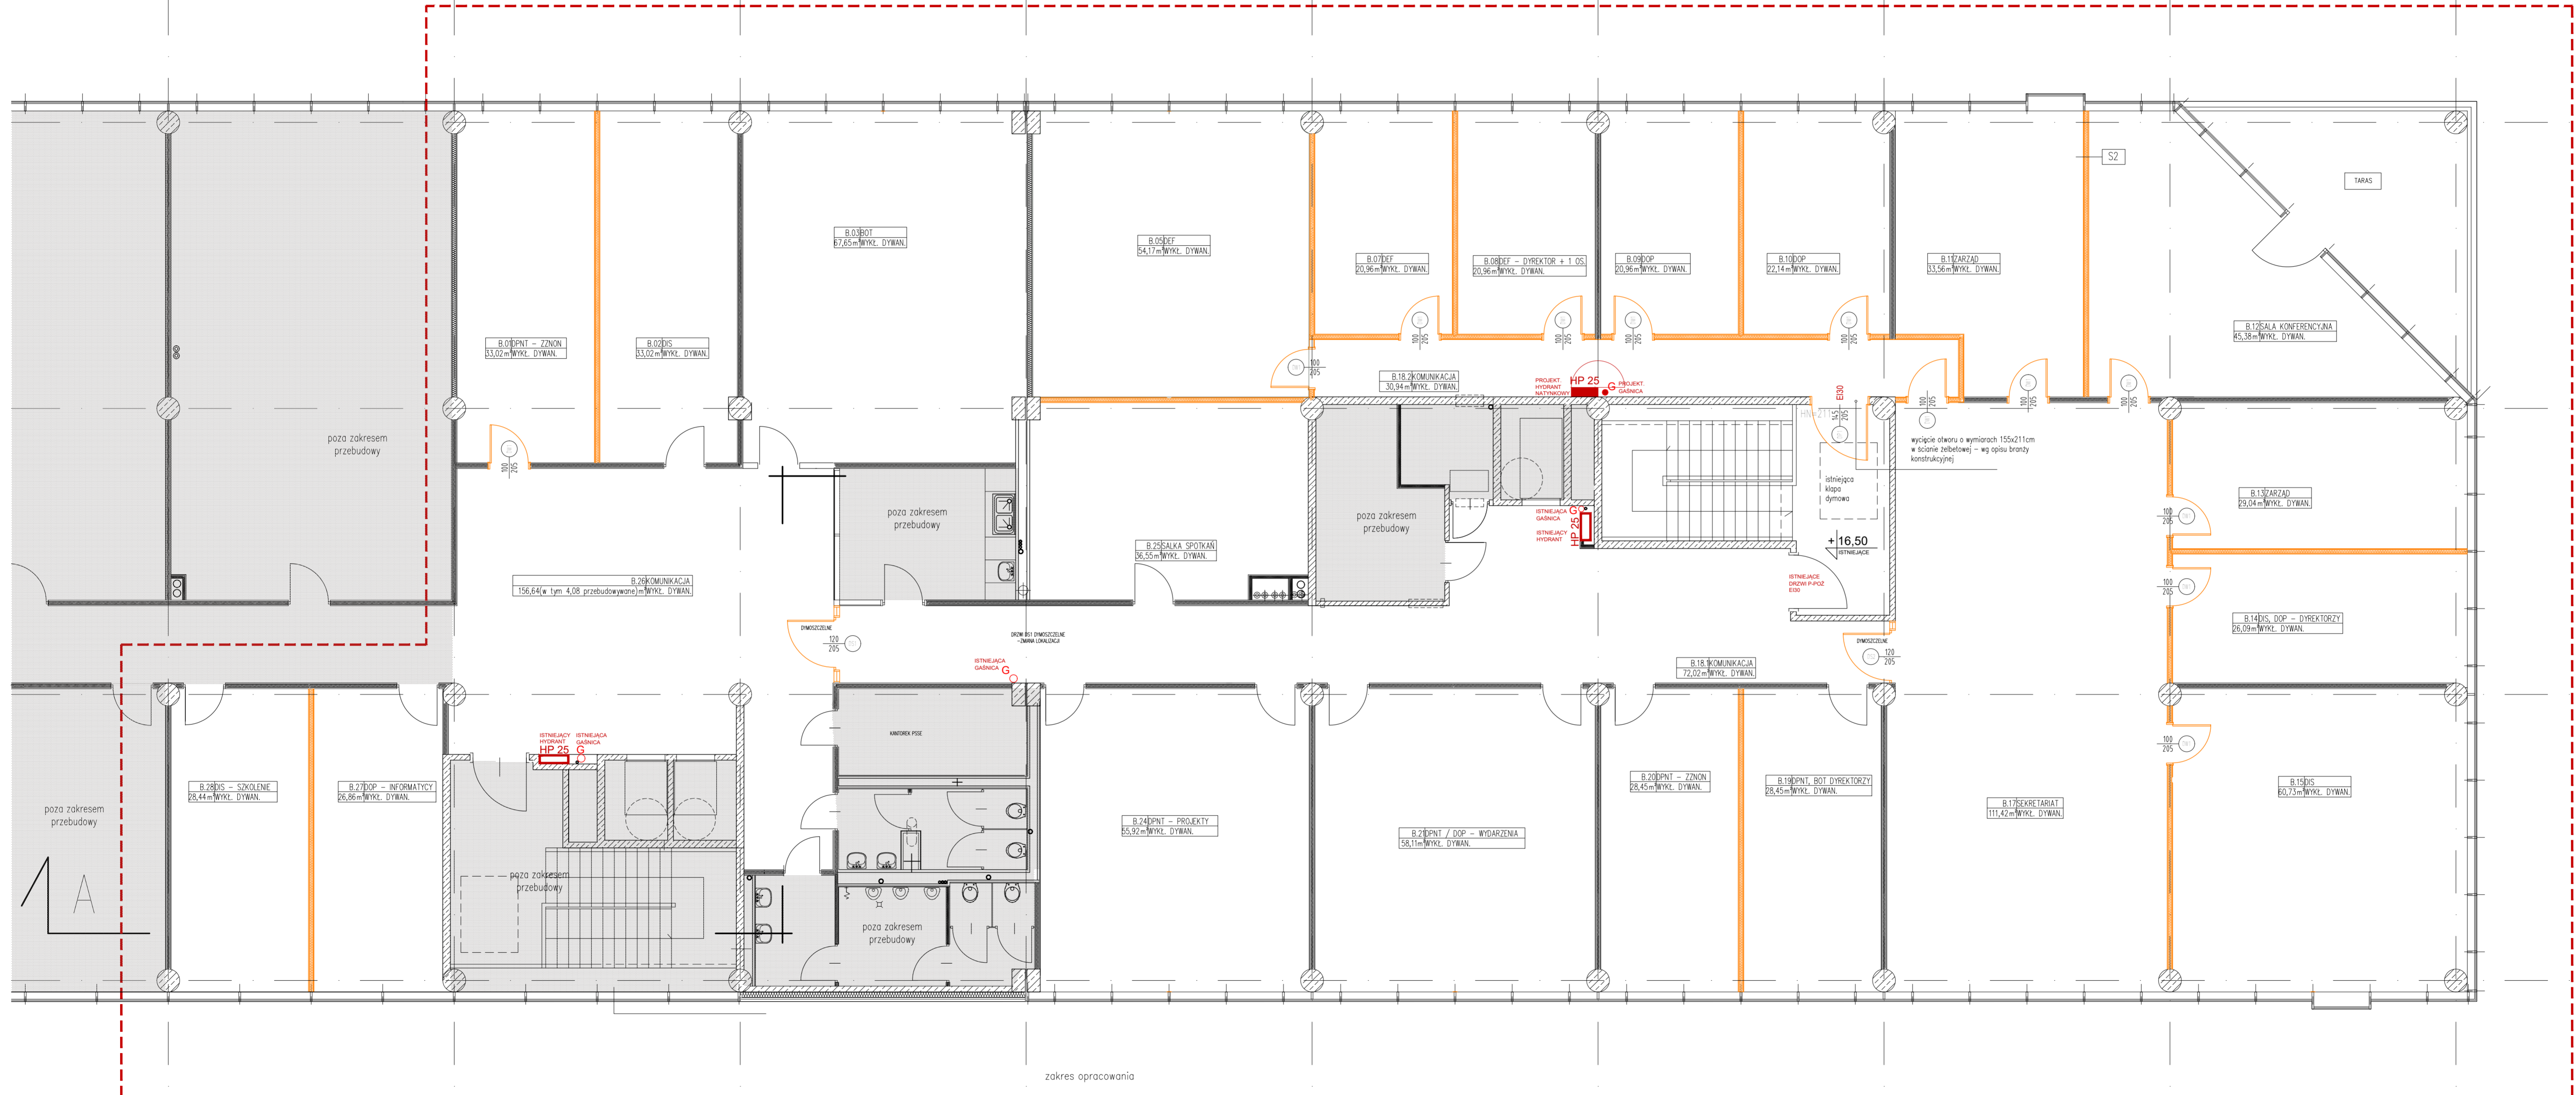

D

A