REWIZJA	WPROWADZONE ZMIANY	DATA
REV 1		

SKALA	DATA	NR ZLECENIA	NR
1:100	02/2012	00220-01/Kettou/12	**PW/A/B-01**

ELEWACJA PD-ZACH

PROJEKTANT	Ilr. Inż.	Podpis
mgr inż. arch. Rafał Szewczyk		
OPRACOWAŁ		
mgr inż. arch. Katarzyna A. Zalewska	20./04./20./2009	
SPRAWDZIŁ		
mgr inż. arch. Ewa Kuhnke	25/04/12	
PROJEKT		SKALA
ELEWACJA PD-ZACH		
		ARCH.

Generalny Projektant

KENTOR
80–755 Gdańsk, ul.Słowackiego 5/48, tel. +48 58 3051174
biuro@kentor.pl

Inwestor :

POMORSKA SPECJALNA STREFA EKONOMICZNA SP. Z O.O.
ul. WIADYSŁAWA IV 9
81-703 SOPOT

Projekt:

PROJEKT WYKONAWCZY PRZEBUDOWY BUDYNKU BIUROWEGO G-330 ZLOKALIZOWANEGO W GDYNI PRZY UL. CZECHOSŁOWACKIEJ 3
Działka nr 67/1, KM 111

ELEWACJA PD-ZACH
skala 1:100

LEGENDA OPISOWA:

I — PANEL ALUMINIOWY
II — SYSTEM LEKKO-MOKRY
IIC — SYSTEM LEKKO-MOKRY CIEMNY
III — STOLARKA OKIENNA
IV — ŻALUZJE ALUMINIOWE
V — DRZWI ALUMINIOWE
VI — CZERWONA POWŁOKA Z ŻALUZJĄ
VII — MASZTY OŚWIETLENIA W KOLORZE ELEWACJI
STOLARKA OKIENNA Z PUSTA WENTYLACYJNĄ
PODZIAŁ PŁYT ELEWACYJNYCH

DETALE A

DETALE A

1. WSZYSTKIE WYMIARY SPRAWDZIĆ NA BUDOWIE NEWROWALNE DLA KONSTRUKCJI SIĘ I POZYSKIWANIA.
2. WSZYSTKIE ELEMENTY ELEWACYJNE WYKONAĆ WG WYTYCZNYCH PRODUCENTÓW DANEGO SYSTEMU WODOWNA WŁAŚCIWA DLA ELEMENTÓW BUDYNKU Z WANNA SZCZELNĄ PANELI ALUMINIOWEJ Z ZWANA ELEMENTÓW WYKONAĆ ZGODNIE Z TECHNOLOGIĄ I DETALAMI PRODUCENTÓW SYSTEMÓW ORAZ ZASADAMI SZTUKI BUDOWLANEJ. WSZYSTKIE PRZEJŚCIA PRZEZ ELEMENTY ELEWACYJNE MUSZĄ ZOSTAĆ WYKONANE W SPOSÓB ZAPEWNIAJĄCY NIEPRZENIKALNOŚĆ DLA WODY I WILGOCI.
3. WSZYSTKIE ROZTWORZONE ELEMENTY Z PROFILÓW ALUMINIOWYCH MUSZĄ BYĆ WYPOSAŻONE W SYSTEMOWE USZCZELKI ZAPEWNIAJĄCE ICH SZCZELNOŚĆ.
4. WSZYSTKIE ROL SKRAJNICH WYNOSZĄ MINIMUM 150MM.
5. PRZED ZAMÓWIENIEM PROFILI ORAZ PANELI ALUMINIOWYCH NALEŻY SPRAWDZIĆ CZY ELEMENTY BĘDĄ PASOWAĆ DO ISTNIEJĄCEJ KONSTRUKCJI.
6. ODBÓJNIKI BLACHARSKIE NA ROZWIĄZANIA SYSTEMOWYCH PRODUCENTA ORAZ WYKONAĆ KONTRSTAĆ.
7. WOKÓŁ ELEMENTÓW SZKŁA WIĘKSZYCH NIŻ STANDARDOWE STOSOWAĆ DODATKOWE ELEMENTY USZTYWNIAJĄCE.
8. STANDARDOWE ZGRANIE OKIENNE ORAZ PRZESUWNE POWIERZCHNIE PODZIELONE NALEŻY ZMIENIĆ LOKALNIE NA 10 NAD SZANKA NIE PRZESUWNE.
9. BLACHARKA Z PROFILOWANEJ BLACHY ALUMINIOWEJ O GRUBOŚCI NIE MNIEJSZEJ NIŻ 0,7MM.
10. WSZYSTKIE ELEMENTY STALOWE MUSZĄ BYĆ CHRONIONE PRZED KOROZJĄ.
11. PRZED MONTAŻEM ELEMENTÓW ALUMINIOWYCH NALEŻY SPRAWDZIĆ ROZMIARY OTWORÓW W KONSTRUKCJI BUDYNKU.
12. WSZYSTKIE ELEMENTY ZŁĄCZNE MUSZĄ BYĆ ZE STALI NIERDZEWNEJ.
13. WSZYSTKIE ELEMENTY ZŁĄCZNE MUSZĄ BYĆ ZABEZPIECZONE PRZED KOROZJĄ.
14. ELEMENTY OKŁADZIN ELEWACYJNYCH MUSZĄ BYĆ WYKONANE ZGODNIE Z WARUNKAMI TECHNICZNYMI WYKONANIA I ODBIORU ROBÓT BUDOWLANYCH.
15. KAŻDA NIEDOKŁADNOŚĆ SKŁADU MUSZĄ ZOSTAĆ ZGŁOSZONA PRZED MONTAŻEM.
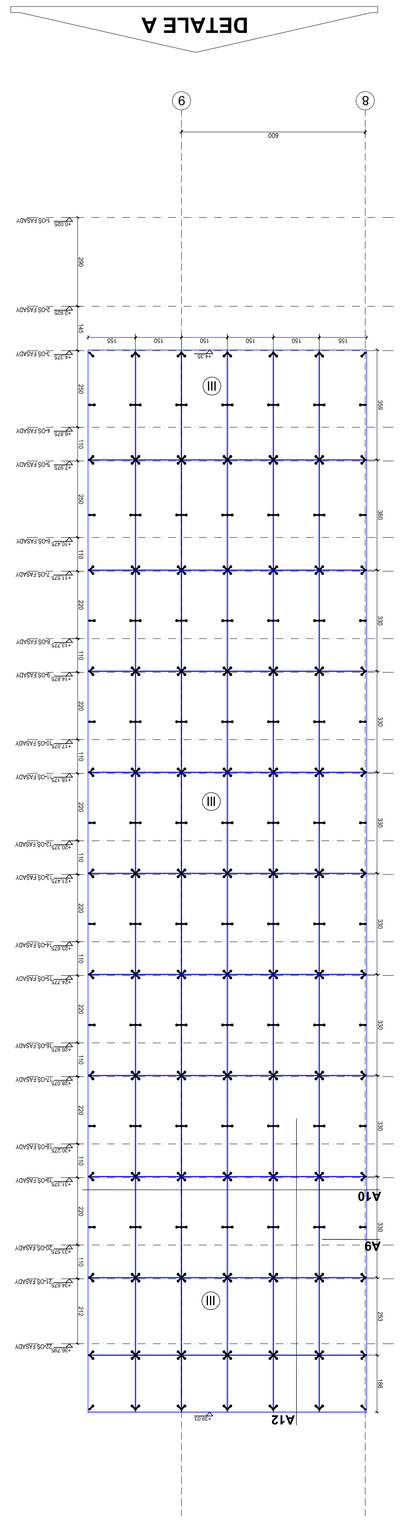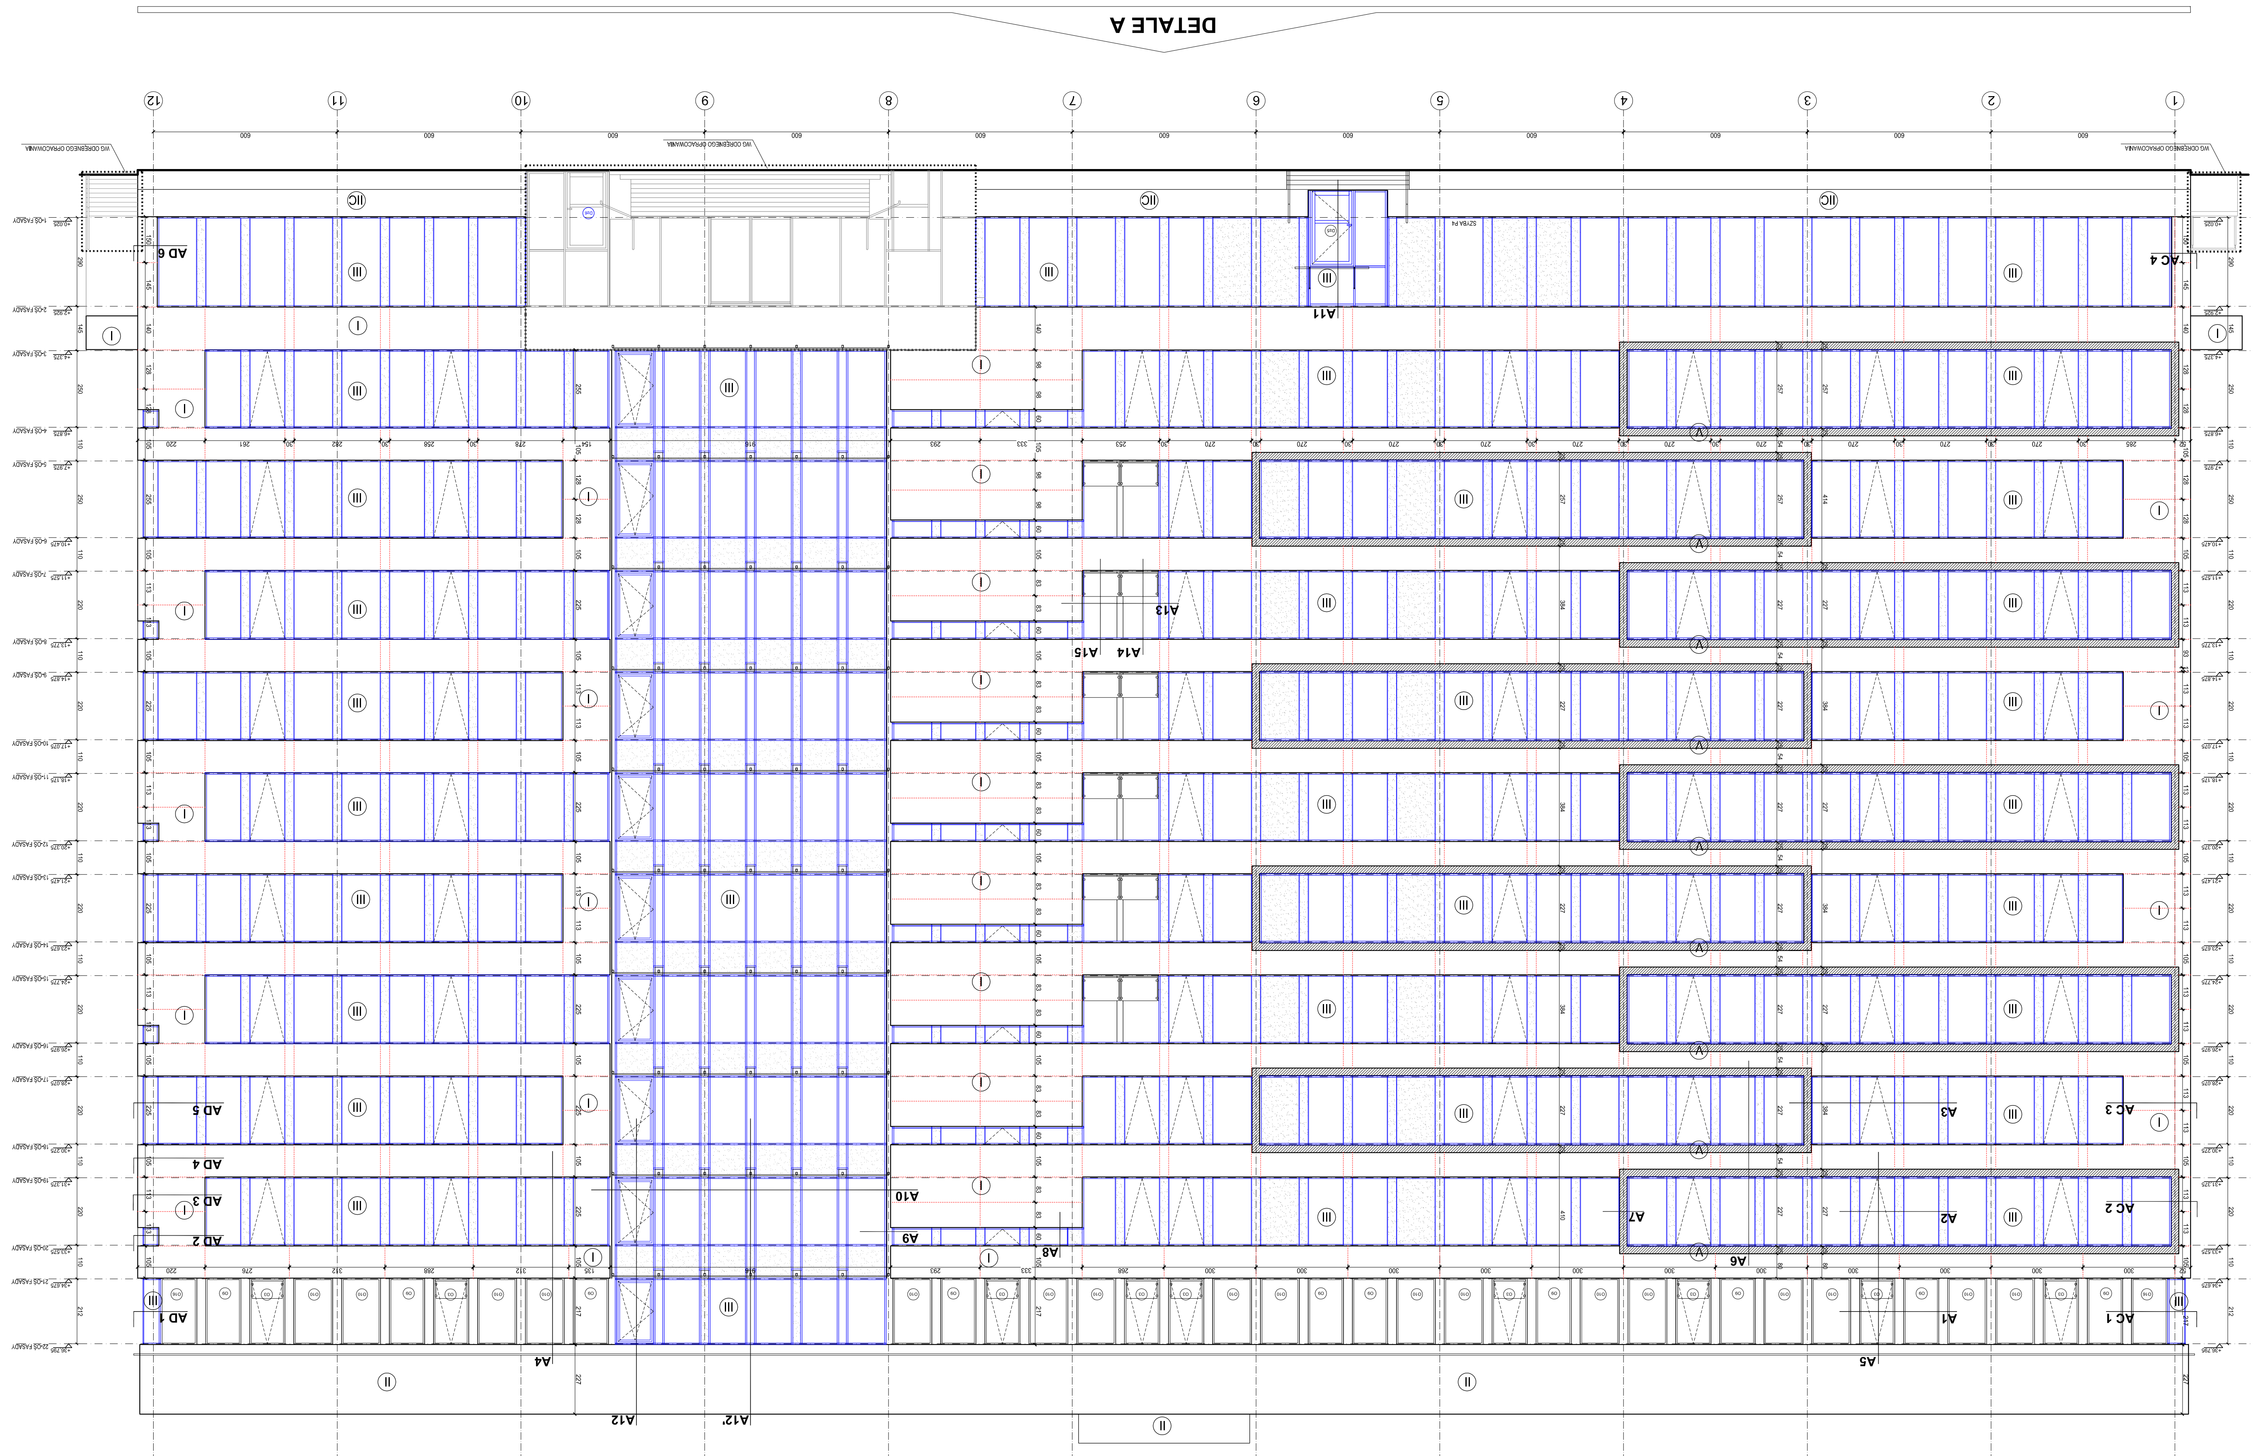
