



Pompownia Tczew


Załącznik nr 6a.
Do Zaprośzenia DOT-ZOT.260.41.1.2021.RG

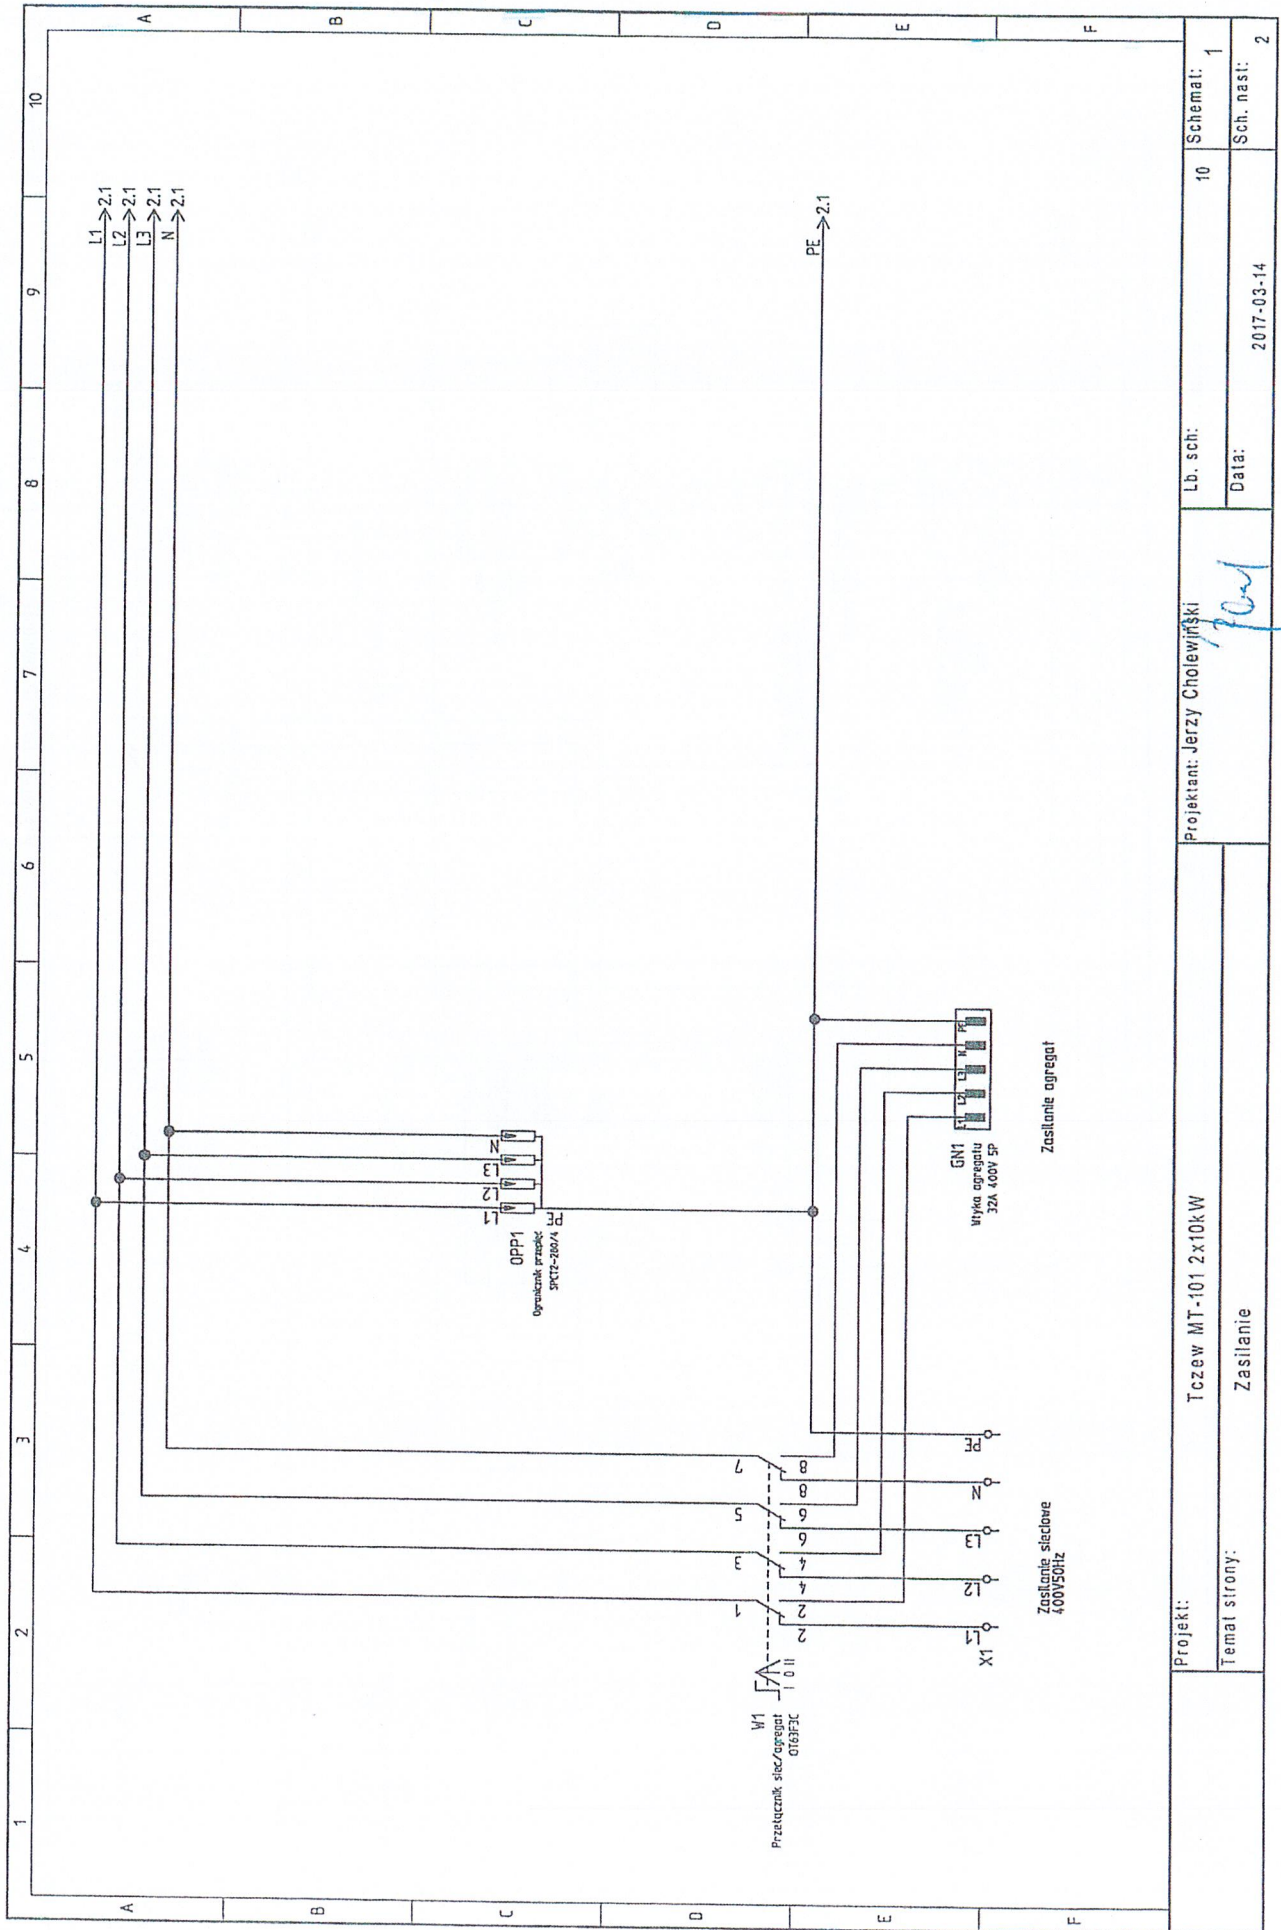


Projekt: Tczew MT-101 2x10kW Temat strony: Zasilanie	Projektant: Jerzy Cholewiński		Lb. sch.: 10	Schemat: 1
	Data: 2017-03-14		Sch. nast: 2	

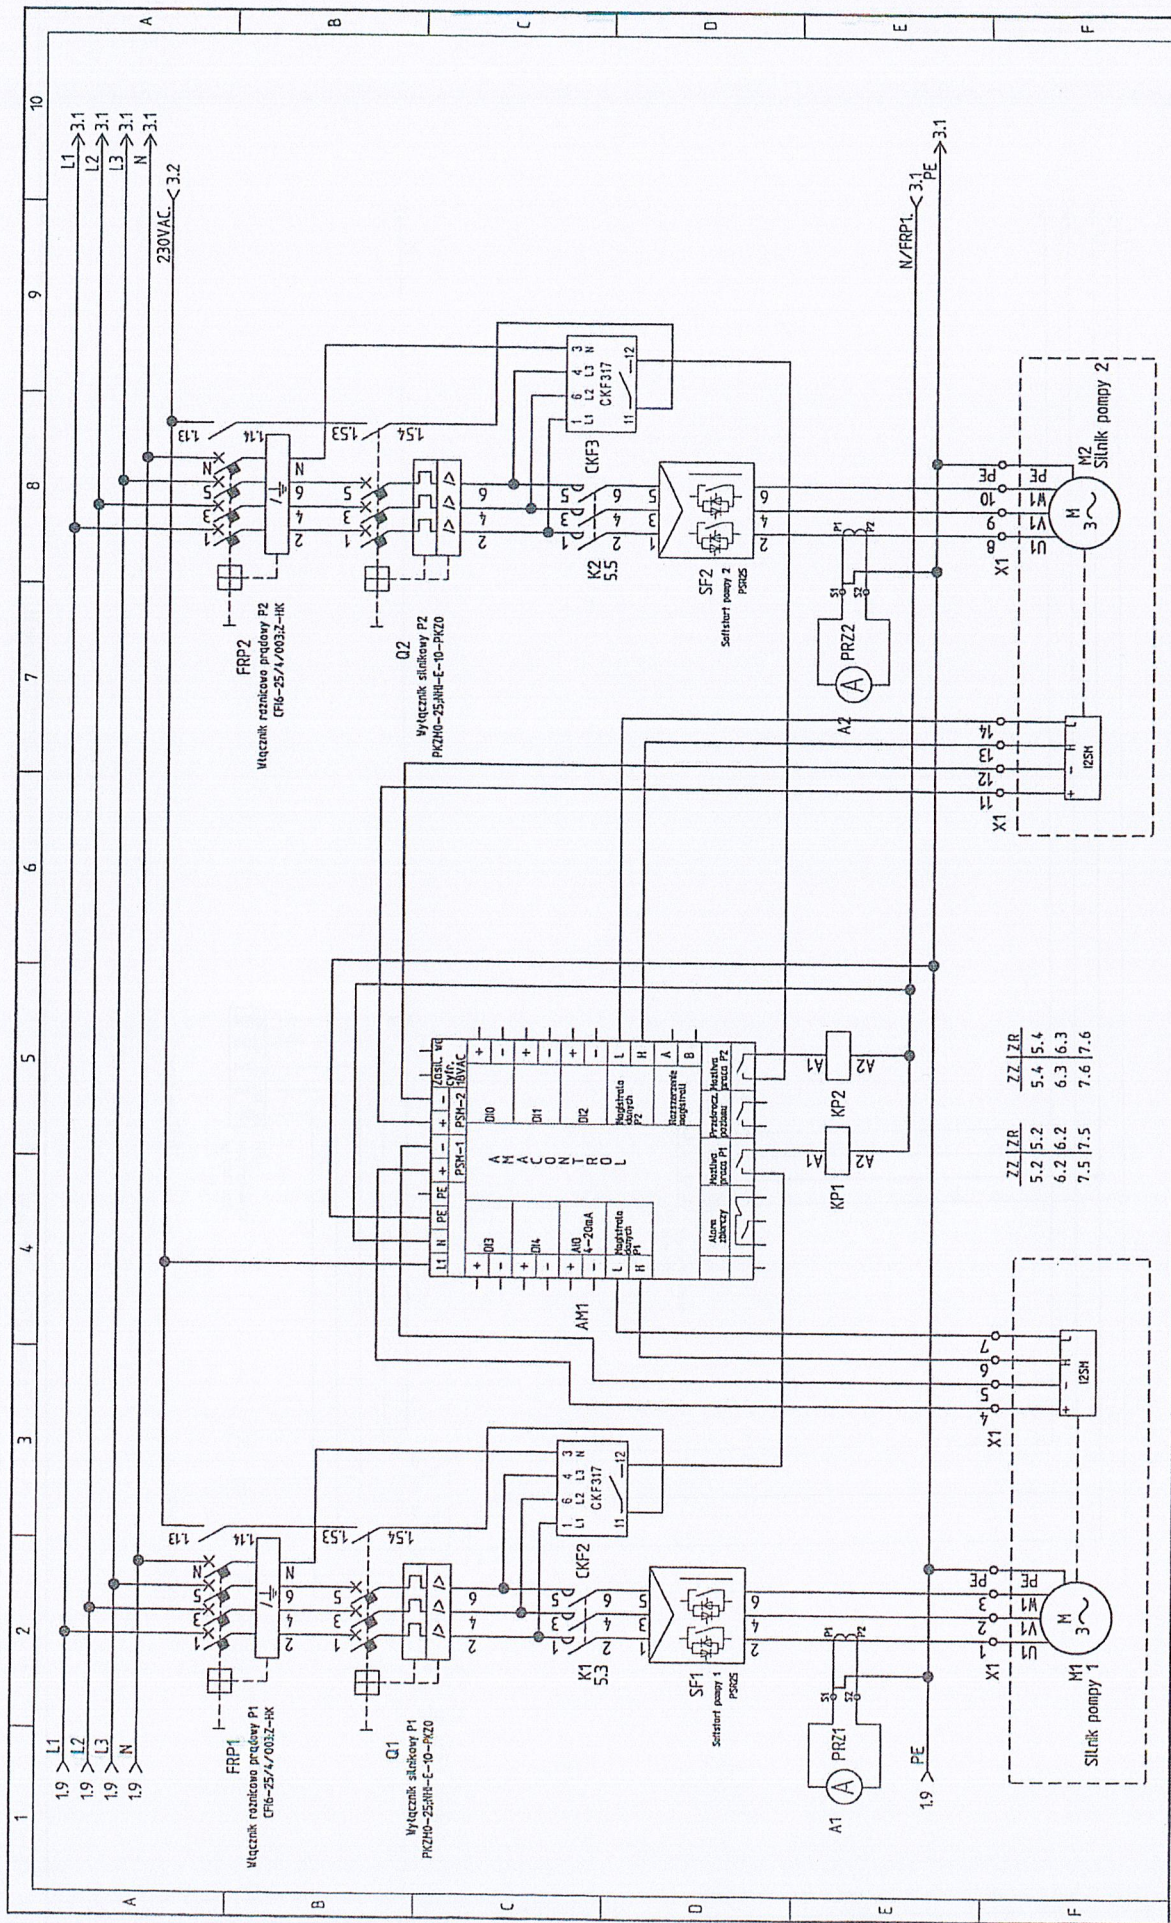


Projektant: Jerzy Cholewiński	Lb. sch: 10	Schemat: 2
Projekty: Tczew MT-101 2x10kW	Data: 2017-03-14	Sch. nast: 3
Temat strony: Obwody główne		

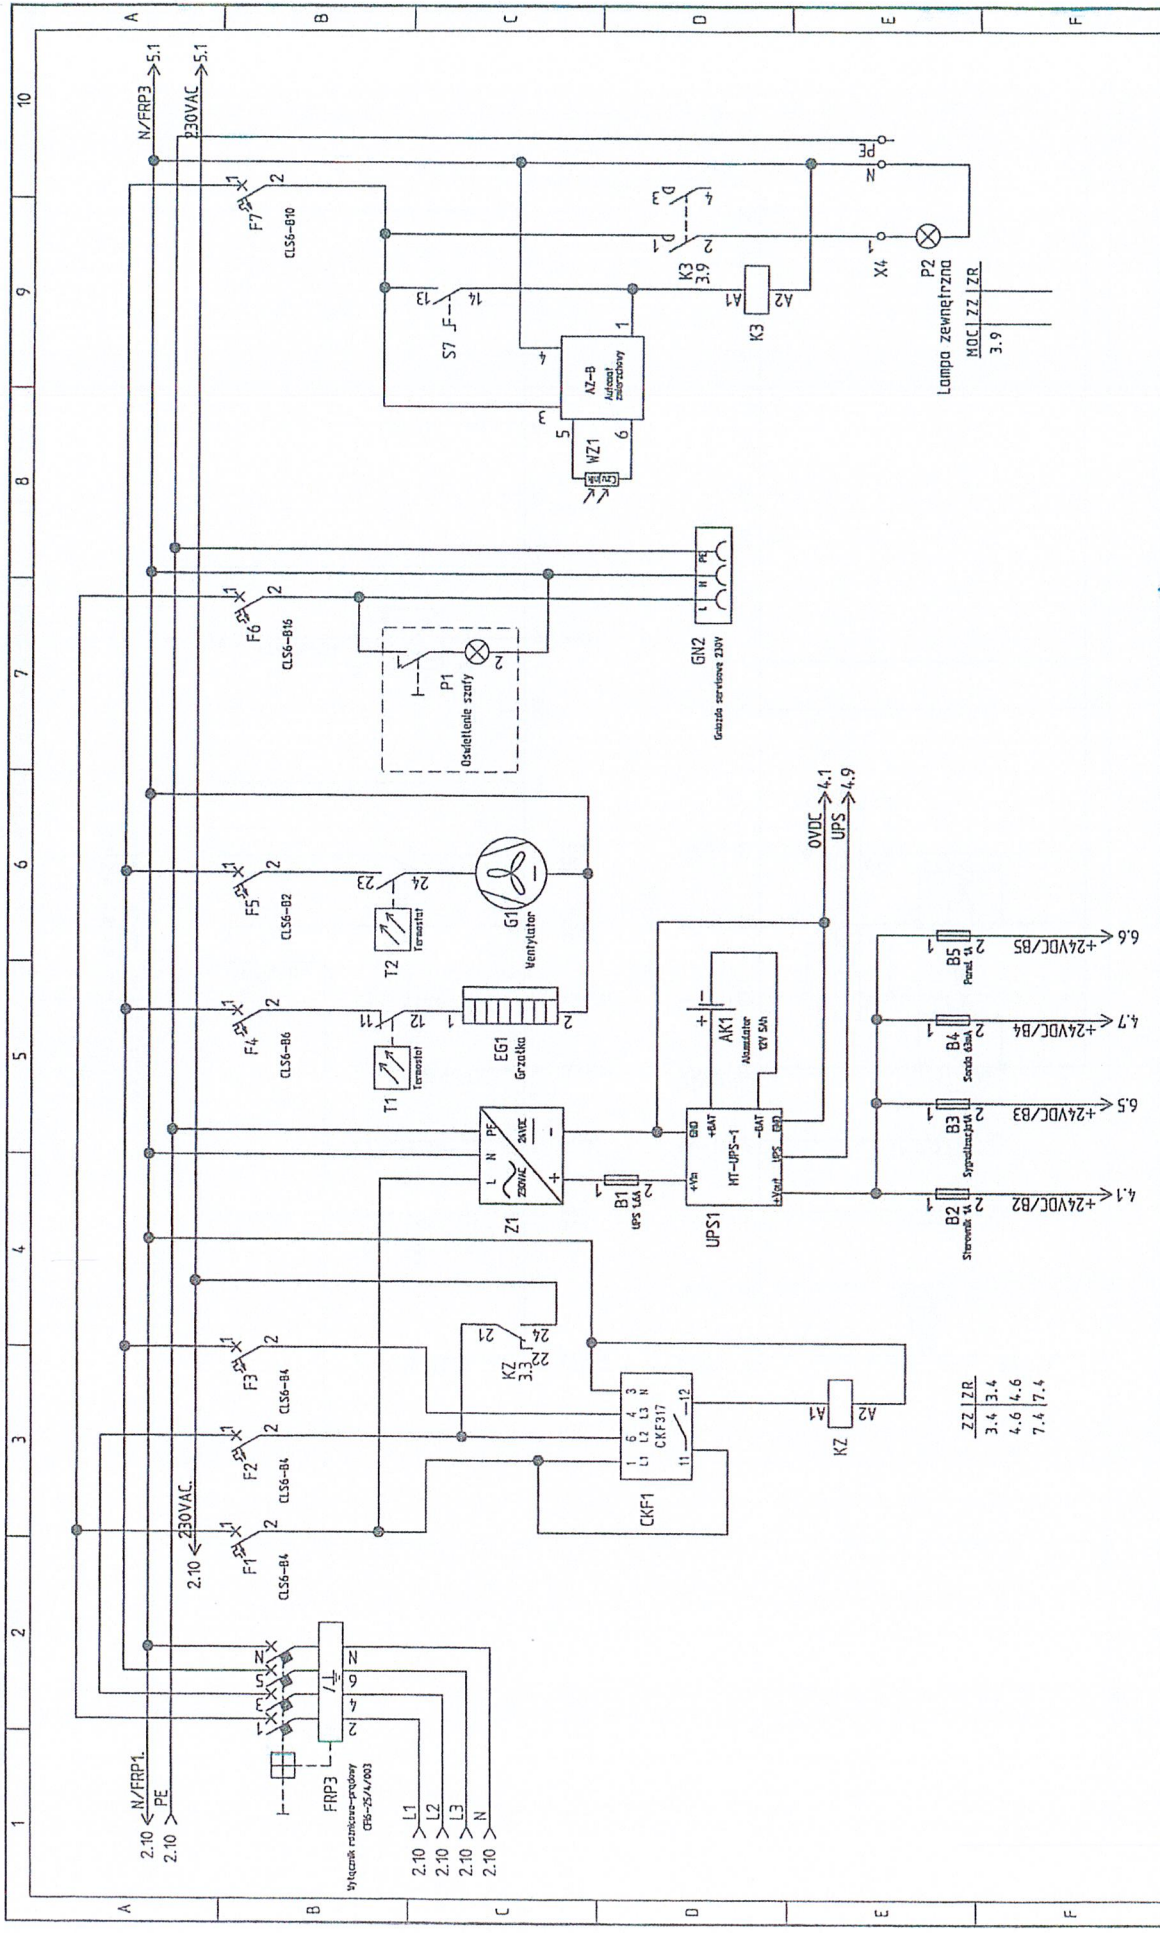

Projekt:	Tczew MT-101 2x10kW	Projektant:	Jerzy Cholewiński	Lb. sch.:	10	Schemat:	3
Temat strony:	Obwody pomocnicze	Data:	2017-03-14	Sch. nast:	4		

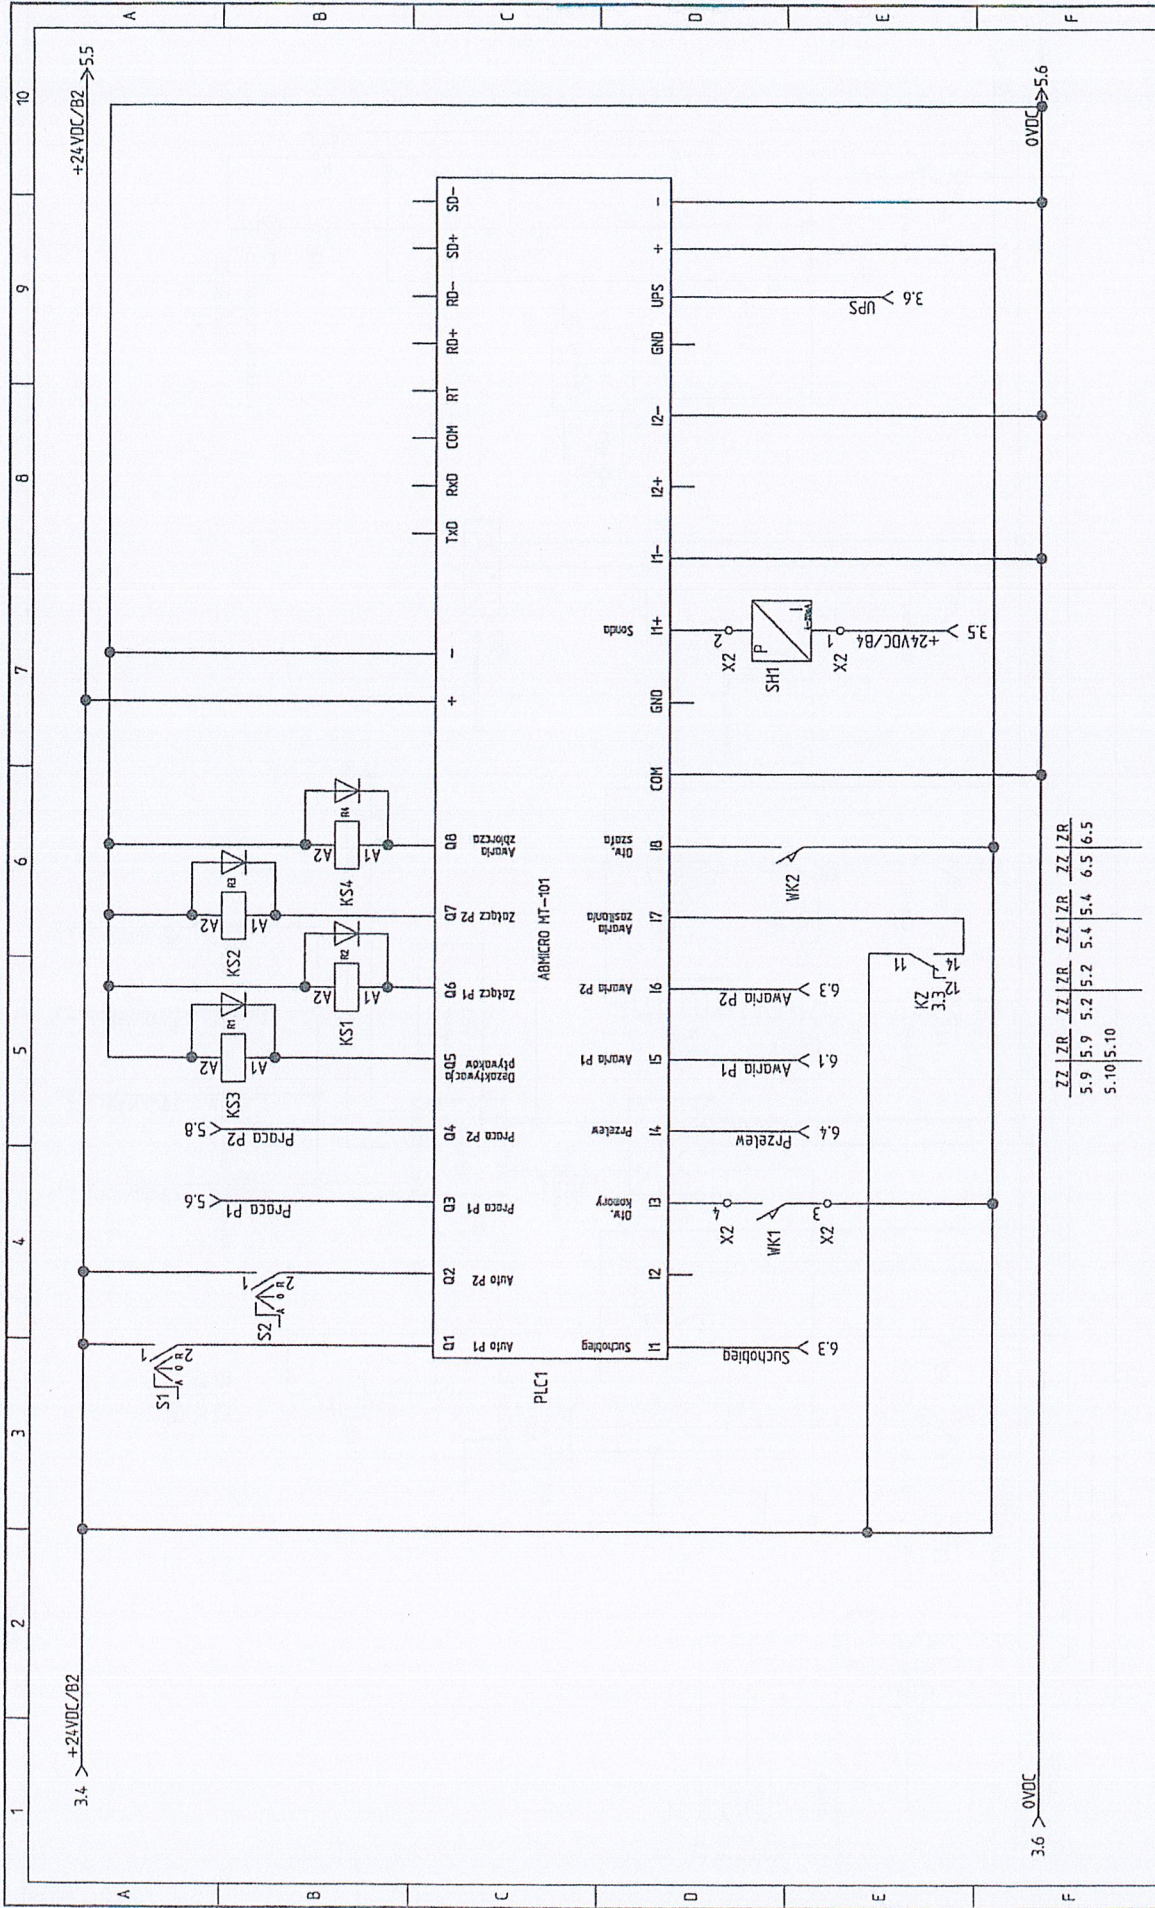


Projekt:	Tczew MT-101 2x10kW	Projektant:	Jerzy Cholewiński	Lb. sch.:	10	Schemat:	4
Temat strony:	Sterownik PLC	Data:	2017-03-14	Sch. nasti:	5		

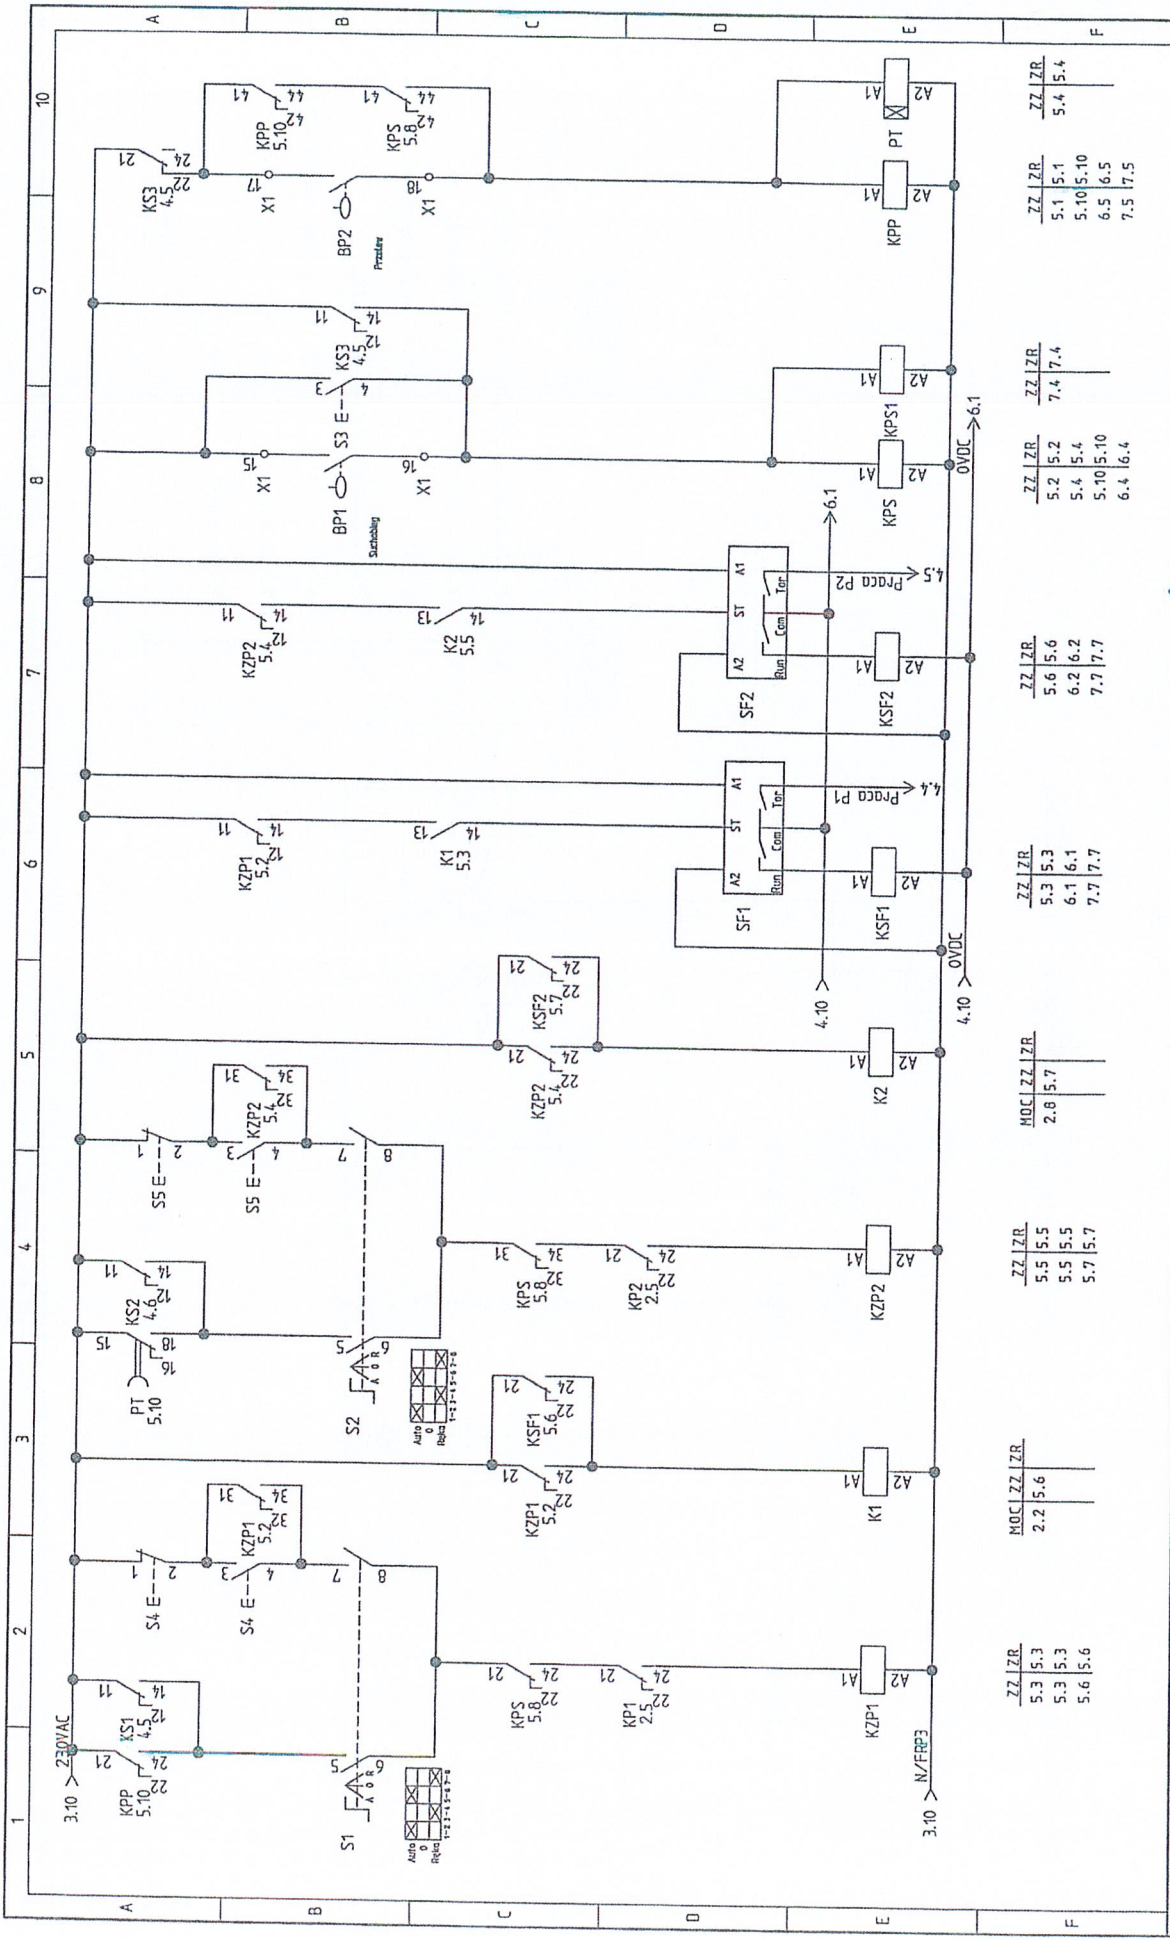


Projekti:	Tczew MT-101 2x10kW	Projektant: Jerzy Cholewiński	Lb. schi:	10	Schemat:	5
Temat strony:	Sterowanie i sygnalizacja poziomów		Data:	2017-03-14	Sch. nasti:	6

Handwritten signature


ZZ ZR	5.3 5.3	MOC ZZ ZR	2.2 5.6	ZZ ZR	5.1 5.1	ZZ ZR	5.4 5.4

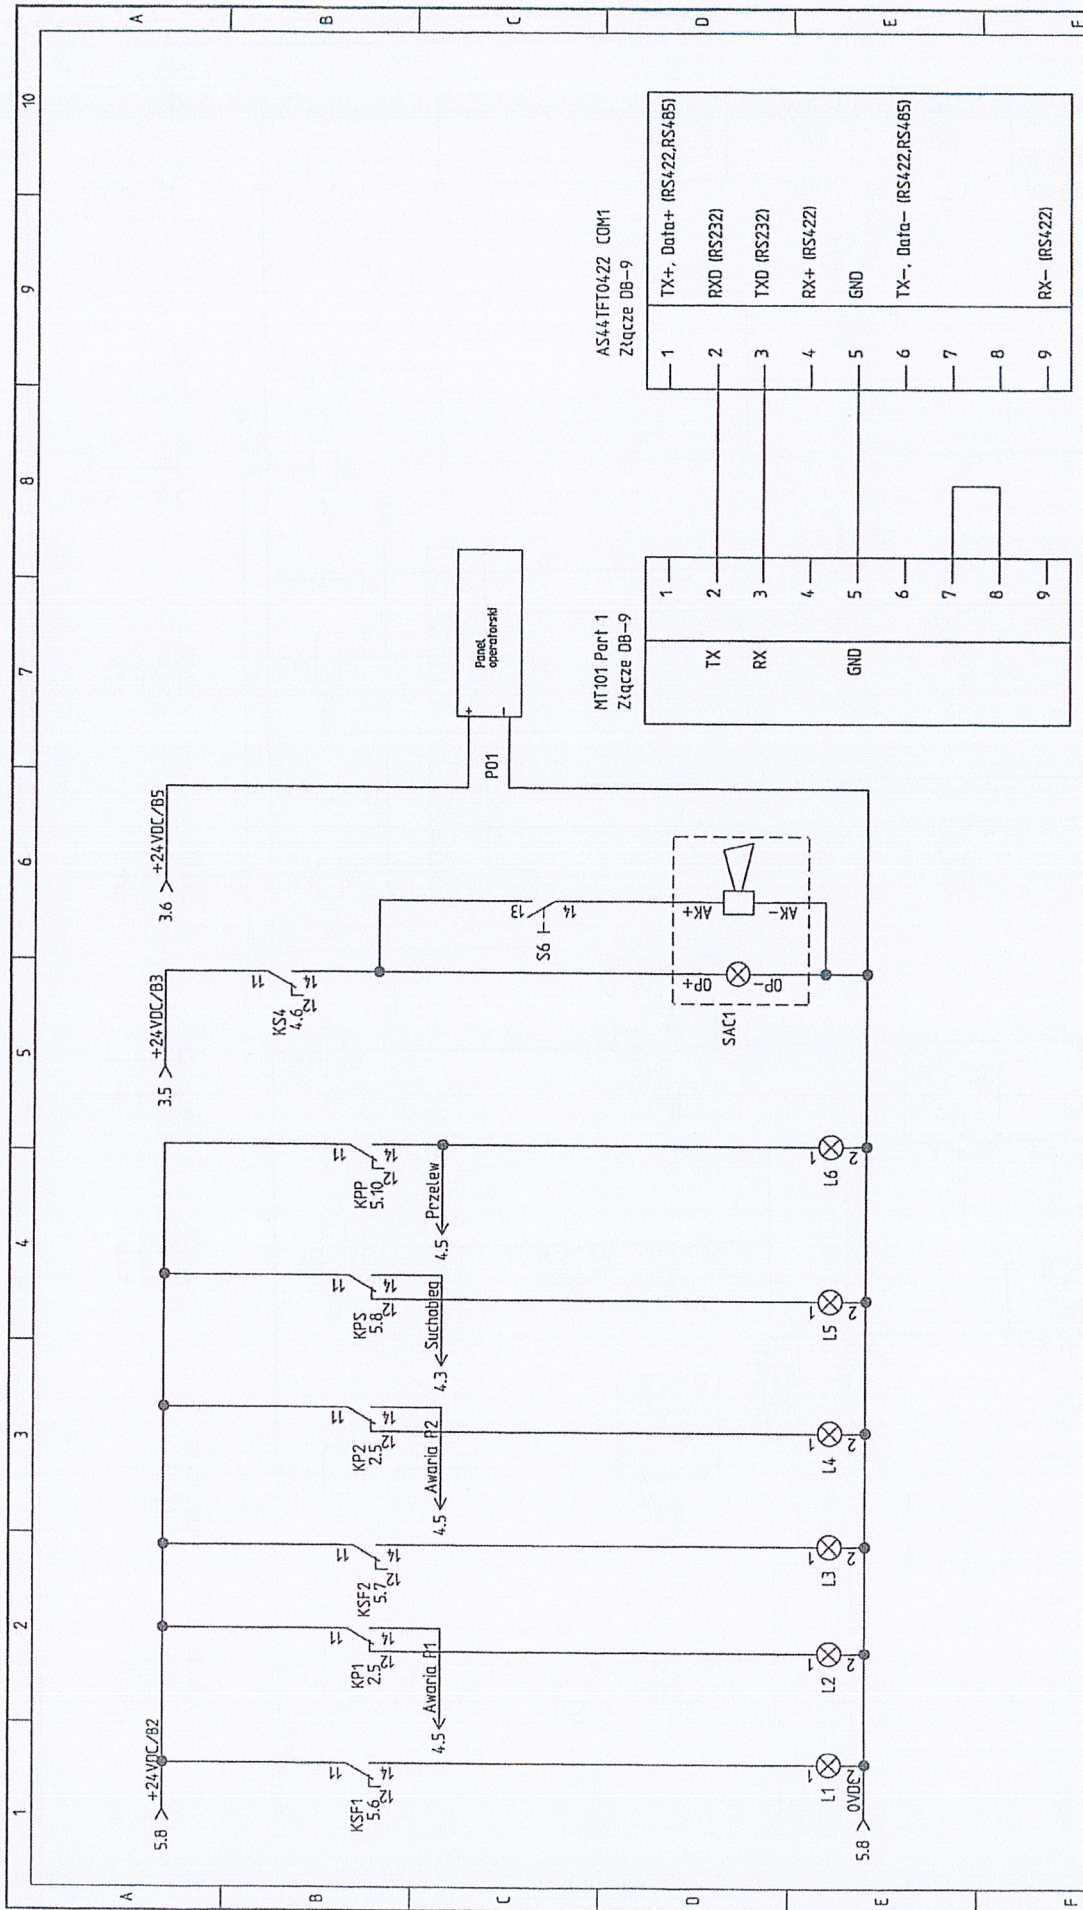

Projekt: Tczew MT-101 2x10kW		Projektant: Jerzy Cholewiński		Lb. schi: 10		Schemat: 6	
Temat strony: Modem		Data: 2017-03-14		Sch. nasti: 7			

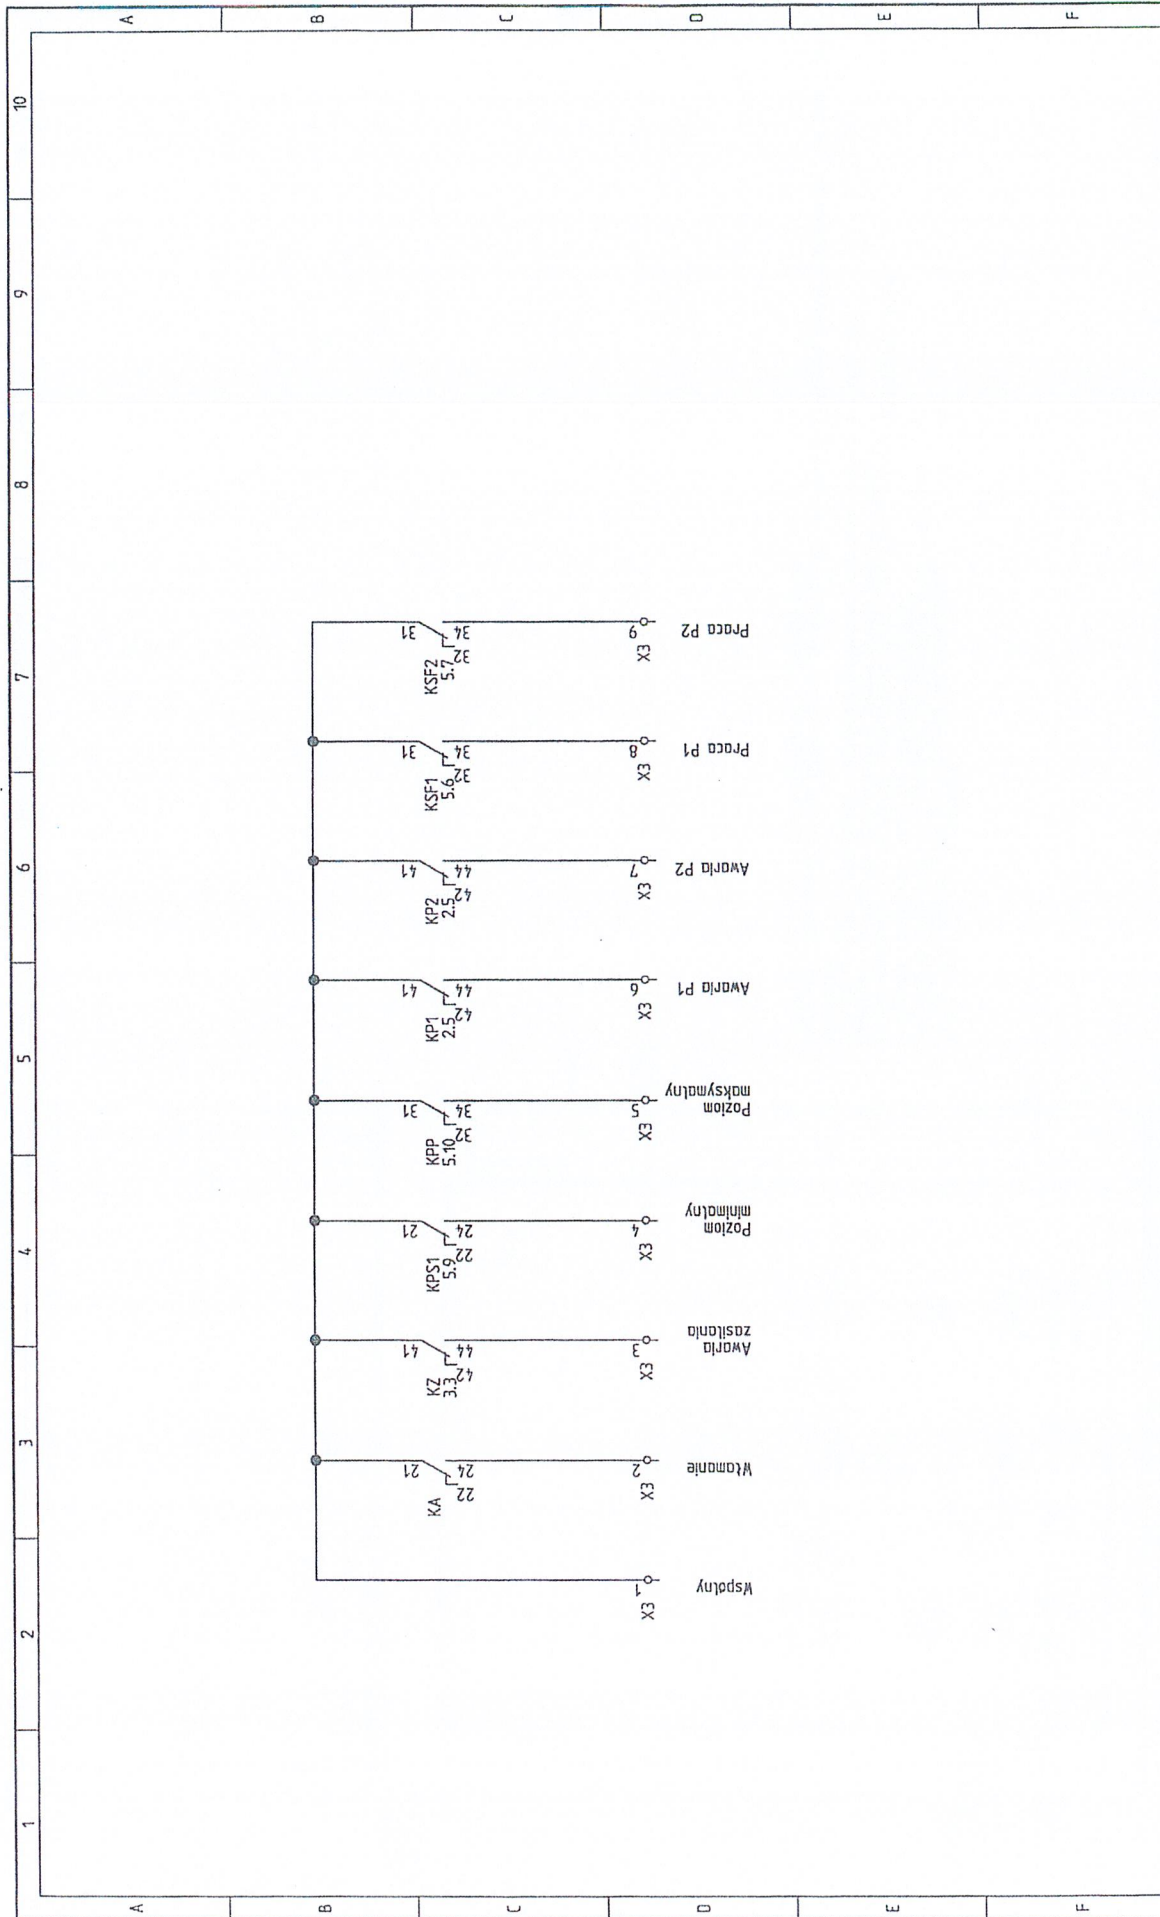

Projekt:	Tczew MT-101 2x10kW			Lb. sch:	10	Schemat:	7
	Temat strony:				Data:		Sch. nast:
			Projektant: Jerzy Cholewiński				8
			Styki bezpotencjalowe		2017-03-14		

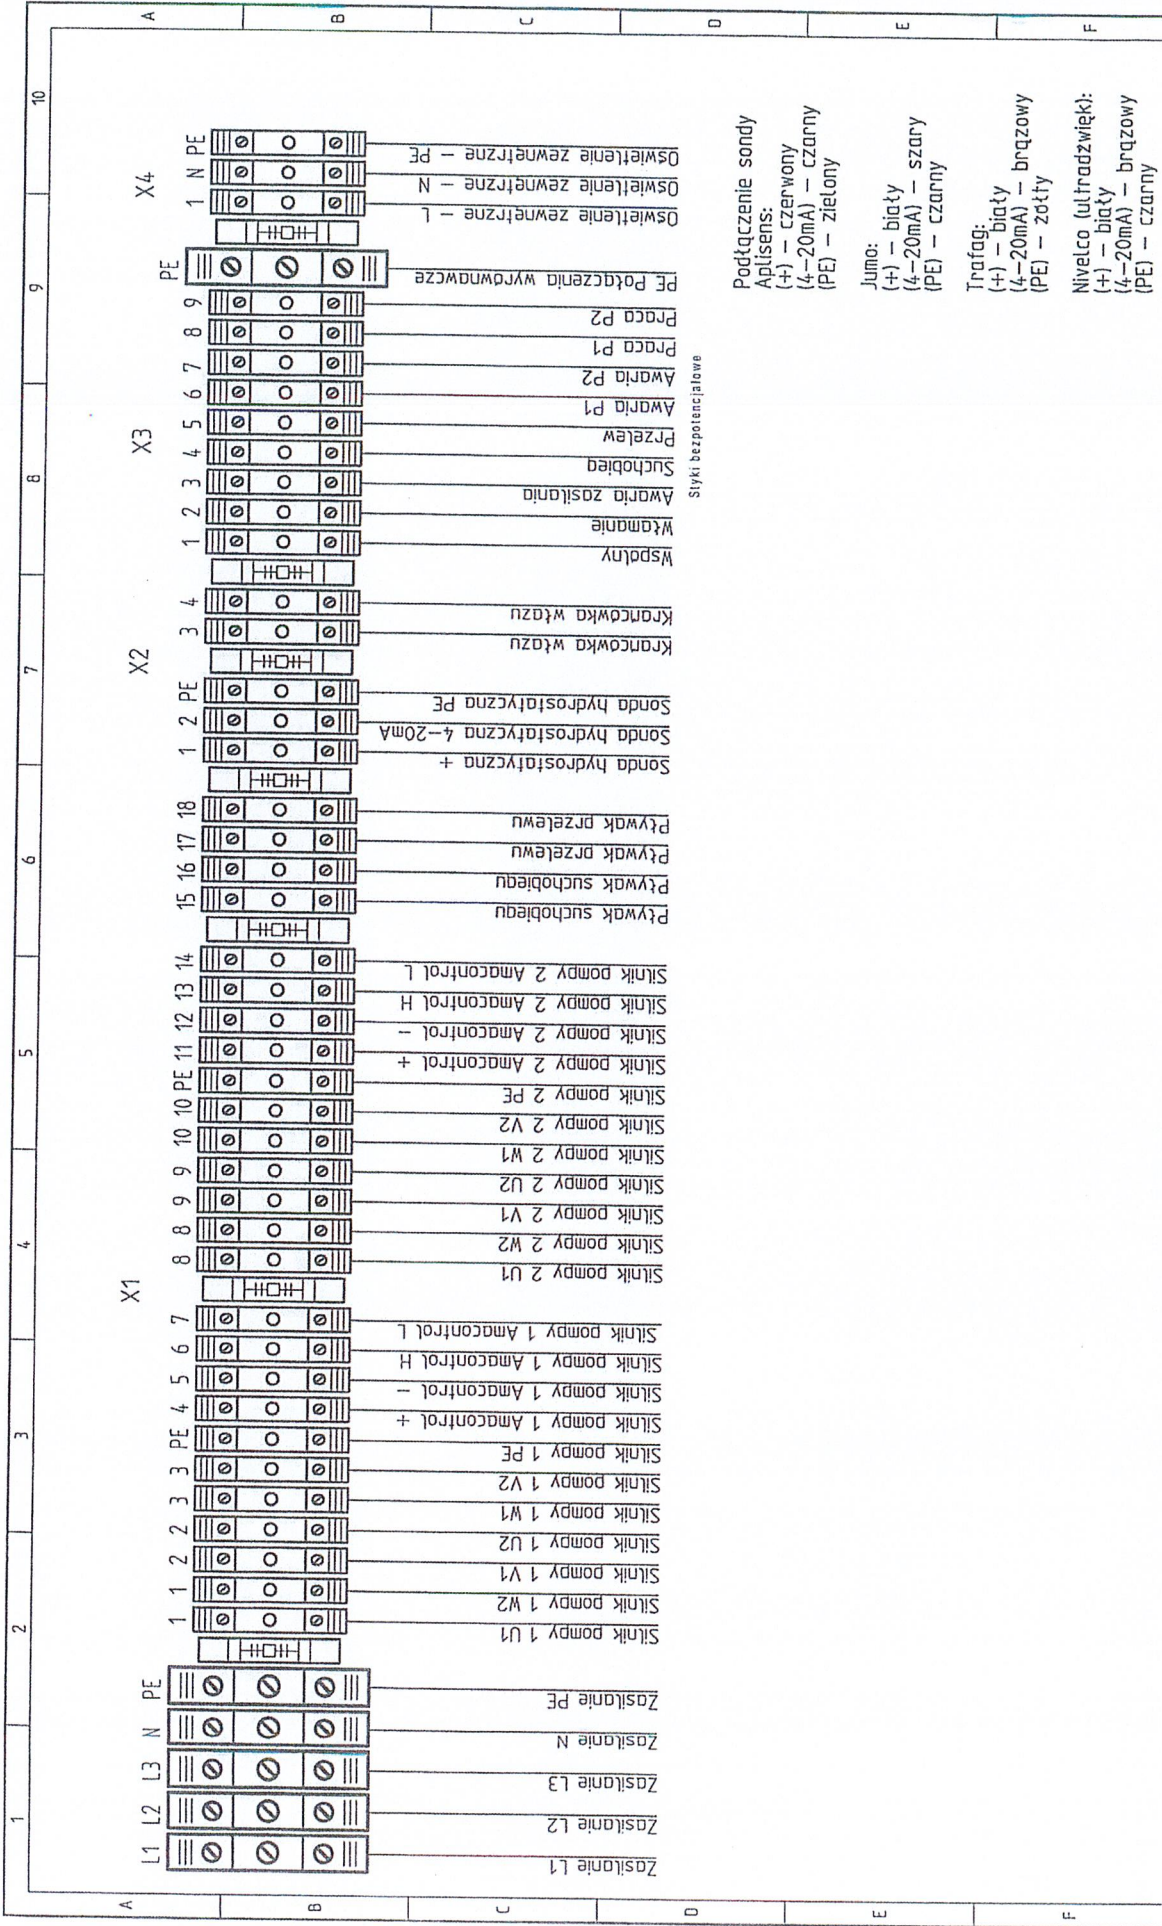

Sytki bezpotencjalowe

Podłączenie sondy
 Aplisens:
 (+) – czerwony
 (4-20mA) – czarny
 (PE) – zielony

Jumo:
 (+) – biały
 (4-20mA) – szary
 (PE) – czarny

Trafag:
 (+) – biały
 (4-20mA) – brązowy
 (PE) – żółty

Nivelco (ultradźwięk):
 (+) – biały
 (4-20mA) – brązowy
 (PE) – czarny

Projektant: Jerzy Cholewiński	Lb. sch.: 10	Schemat: 9
Projekt: Tczew MT-101 2x10KW	Data: 2017-03-14	Sch. nast: 9
Temat strony: Listwy zaciskowe		