


SZAFĄ DSO 1

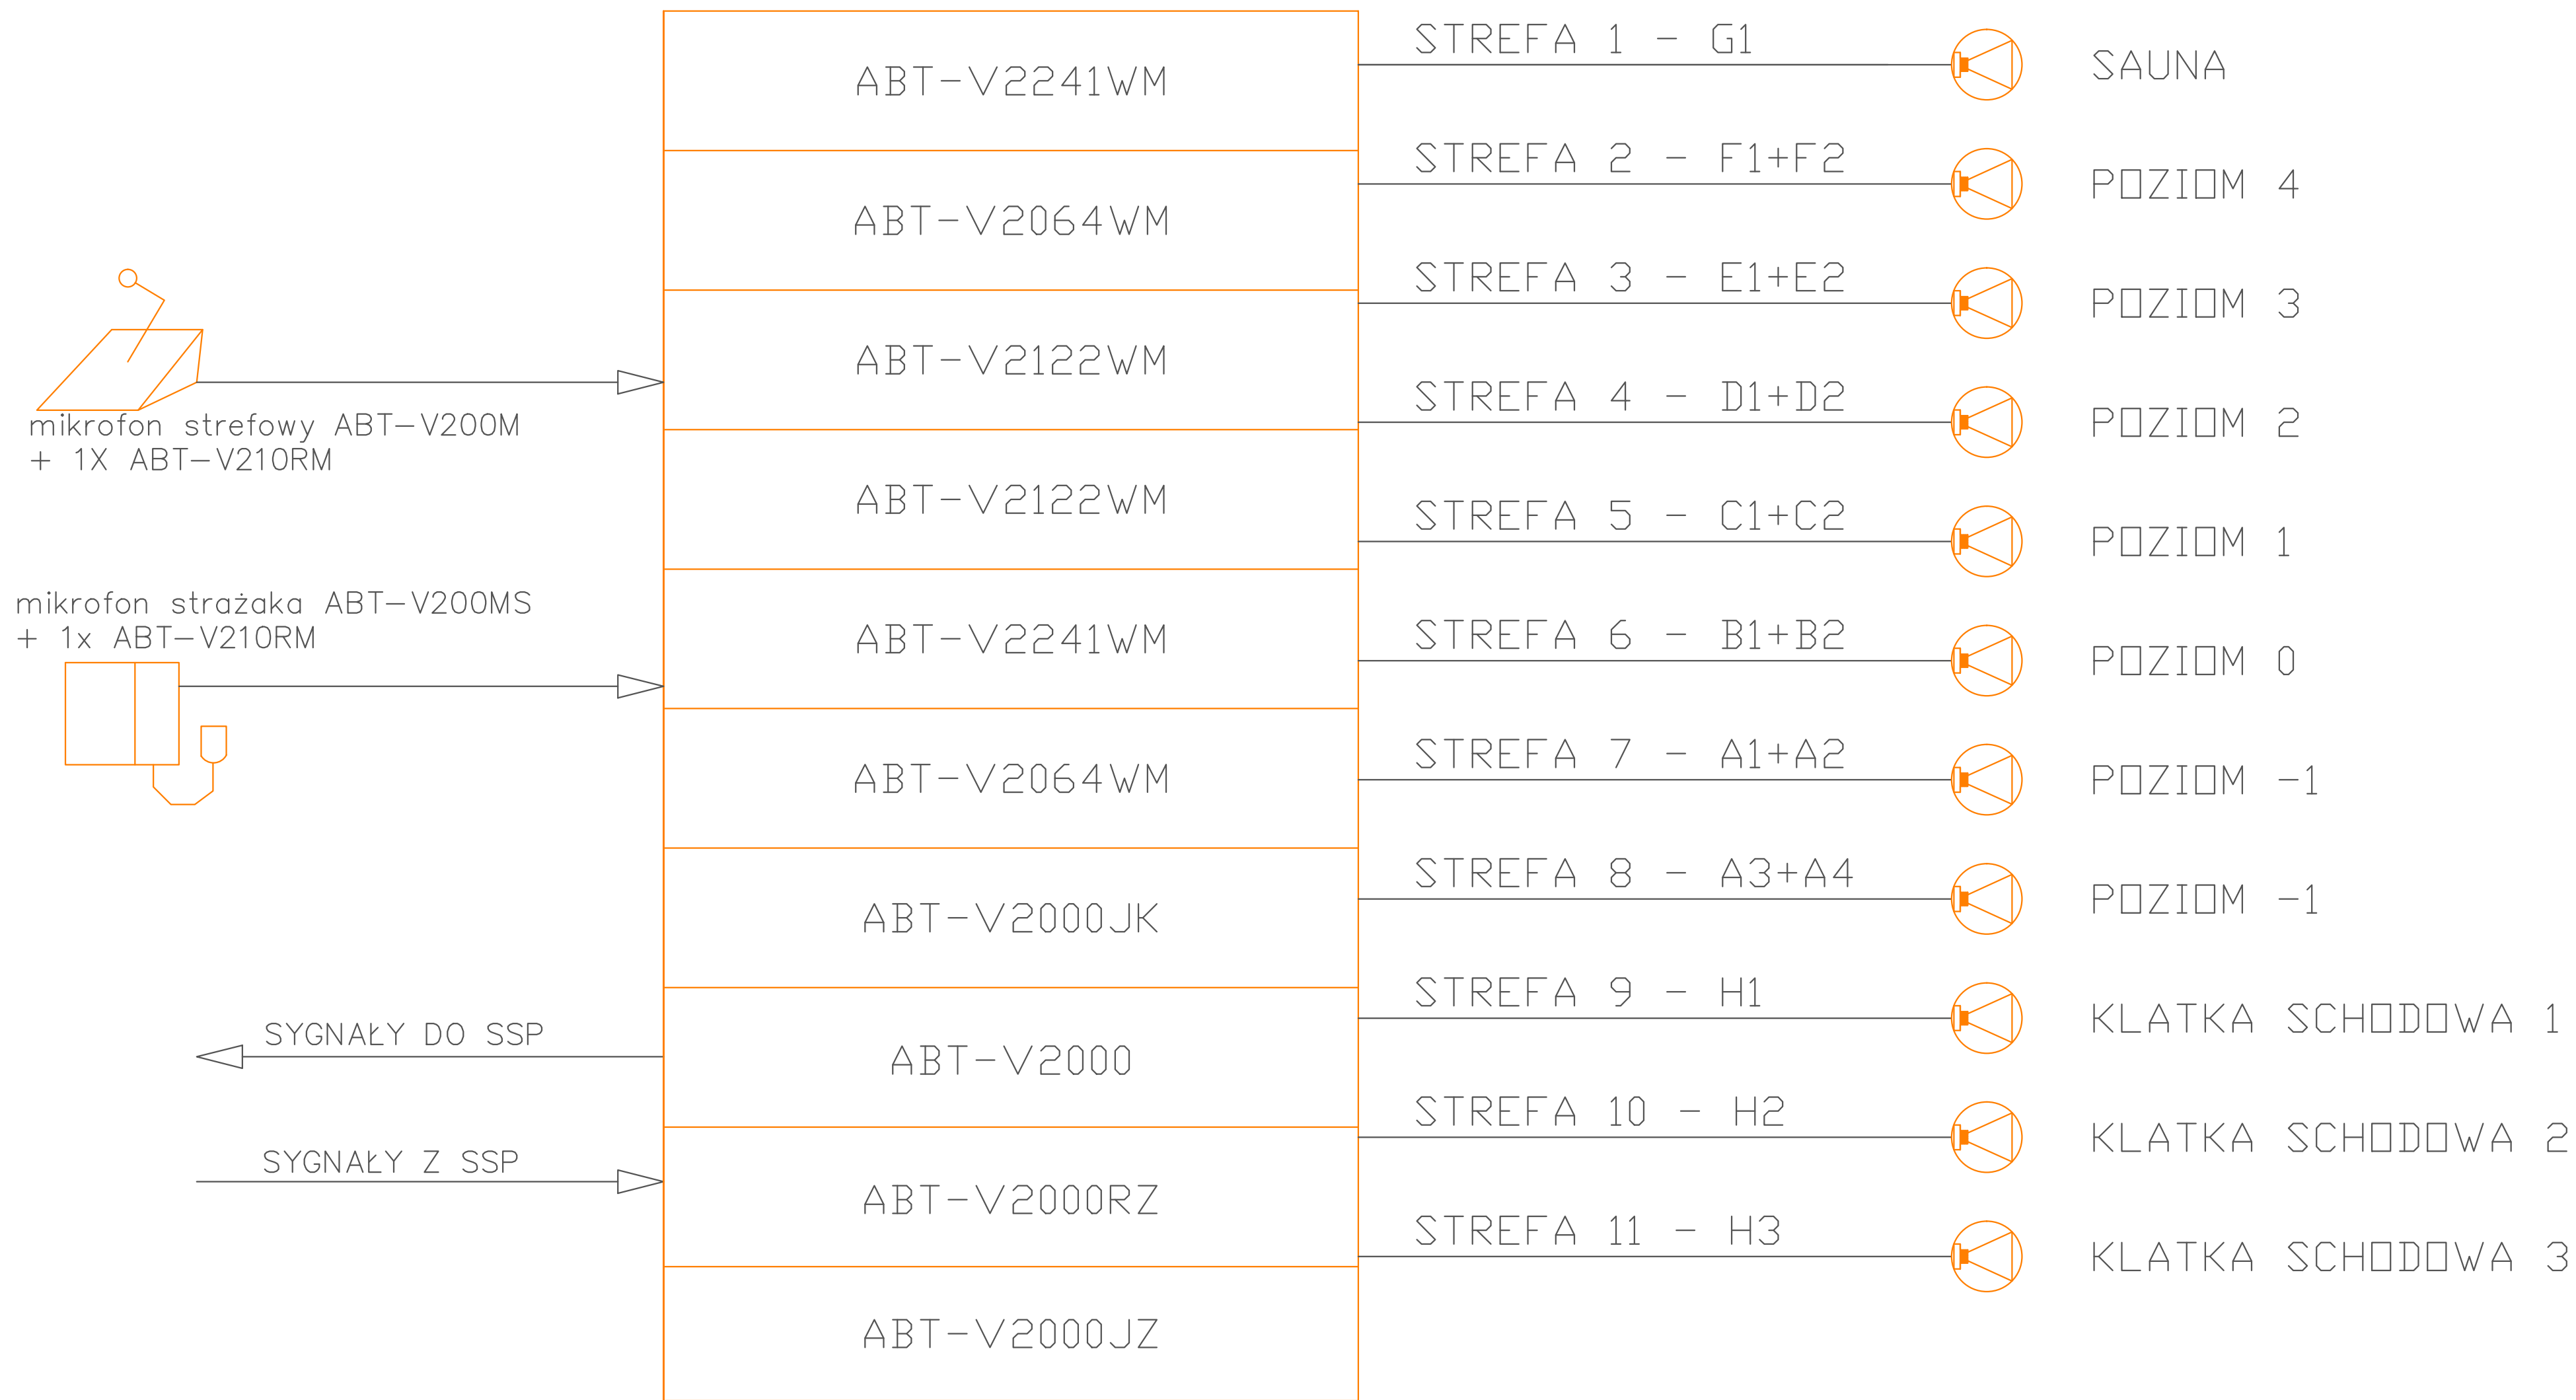

NOREL norel@norel.gda.pl 602-660-880	Kredyt	Tomasz Ręczkowski	Data	08.2020	Podpis
	Zatwierdził	Adrian Jarosiński	Data	08.2020	Podpis
		Jacek Wałdoch	Data	08.2020	Podpis
Inwestor Pomorska Specjalna Strefa Ekonomiczna sp.z o.o., ul. Władysława IV 9, 81-703 Sopot					
Obiekt Gdański Park Naukowo-Technologiczny, ul. Trzy Lipy 3, 81-703 Gdańsk					
Tytuł Aktualizacja dokumentacji Dźwiękowego Systemu Ostrzegawczego na budynku B					
Rysunek	Data		Numer		
Aktualizacja dokumentacji – schemat strukturalny	08.2020		DSO-B.08		