


załącznik nr 1 do OPZ schemat blokowy SSP sterowanie cz.2

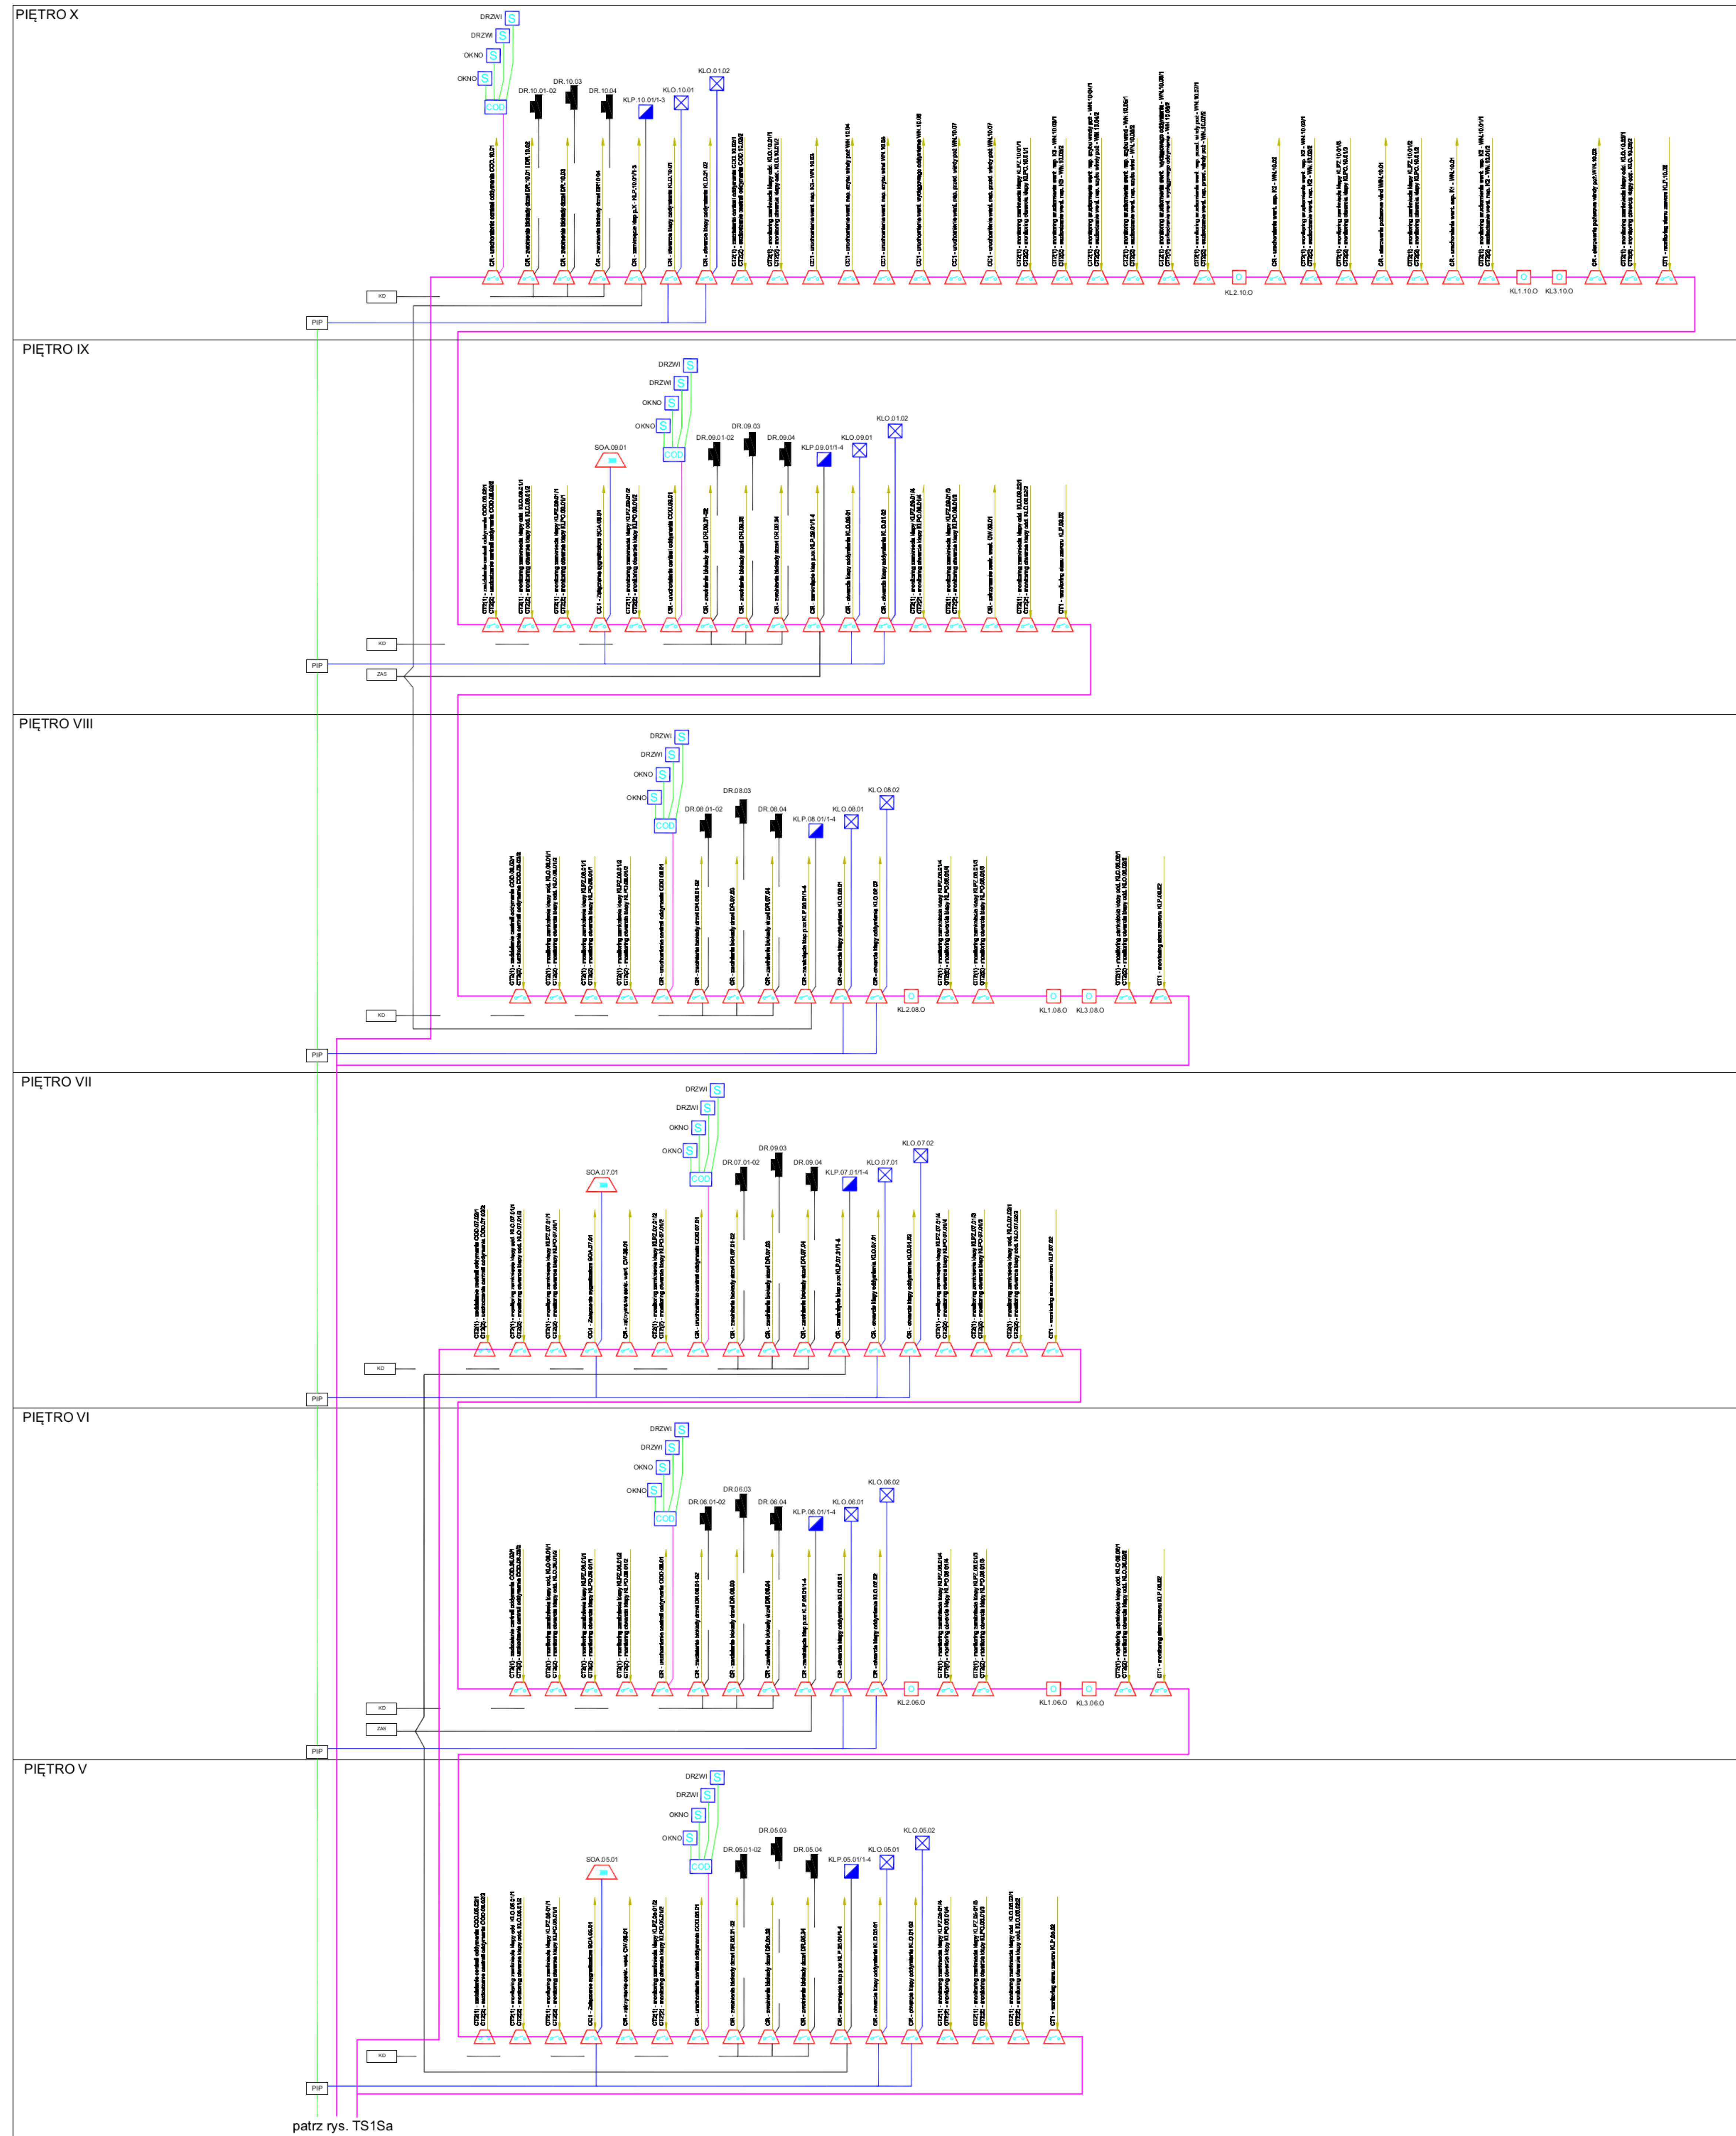

patrz rys. TS1Sa

LEGENDA:

