











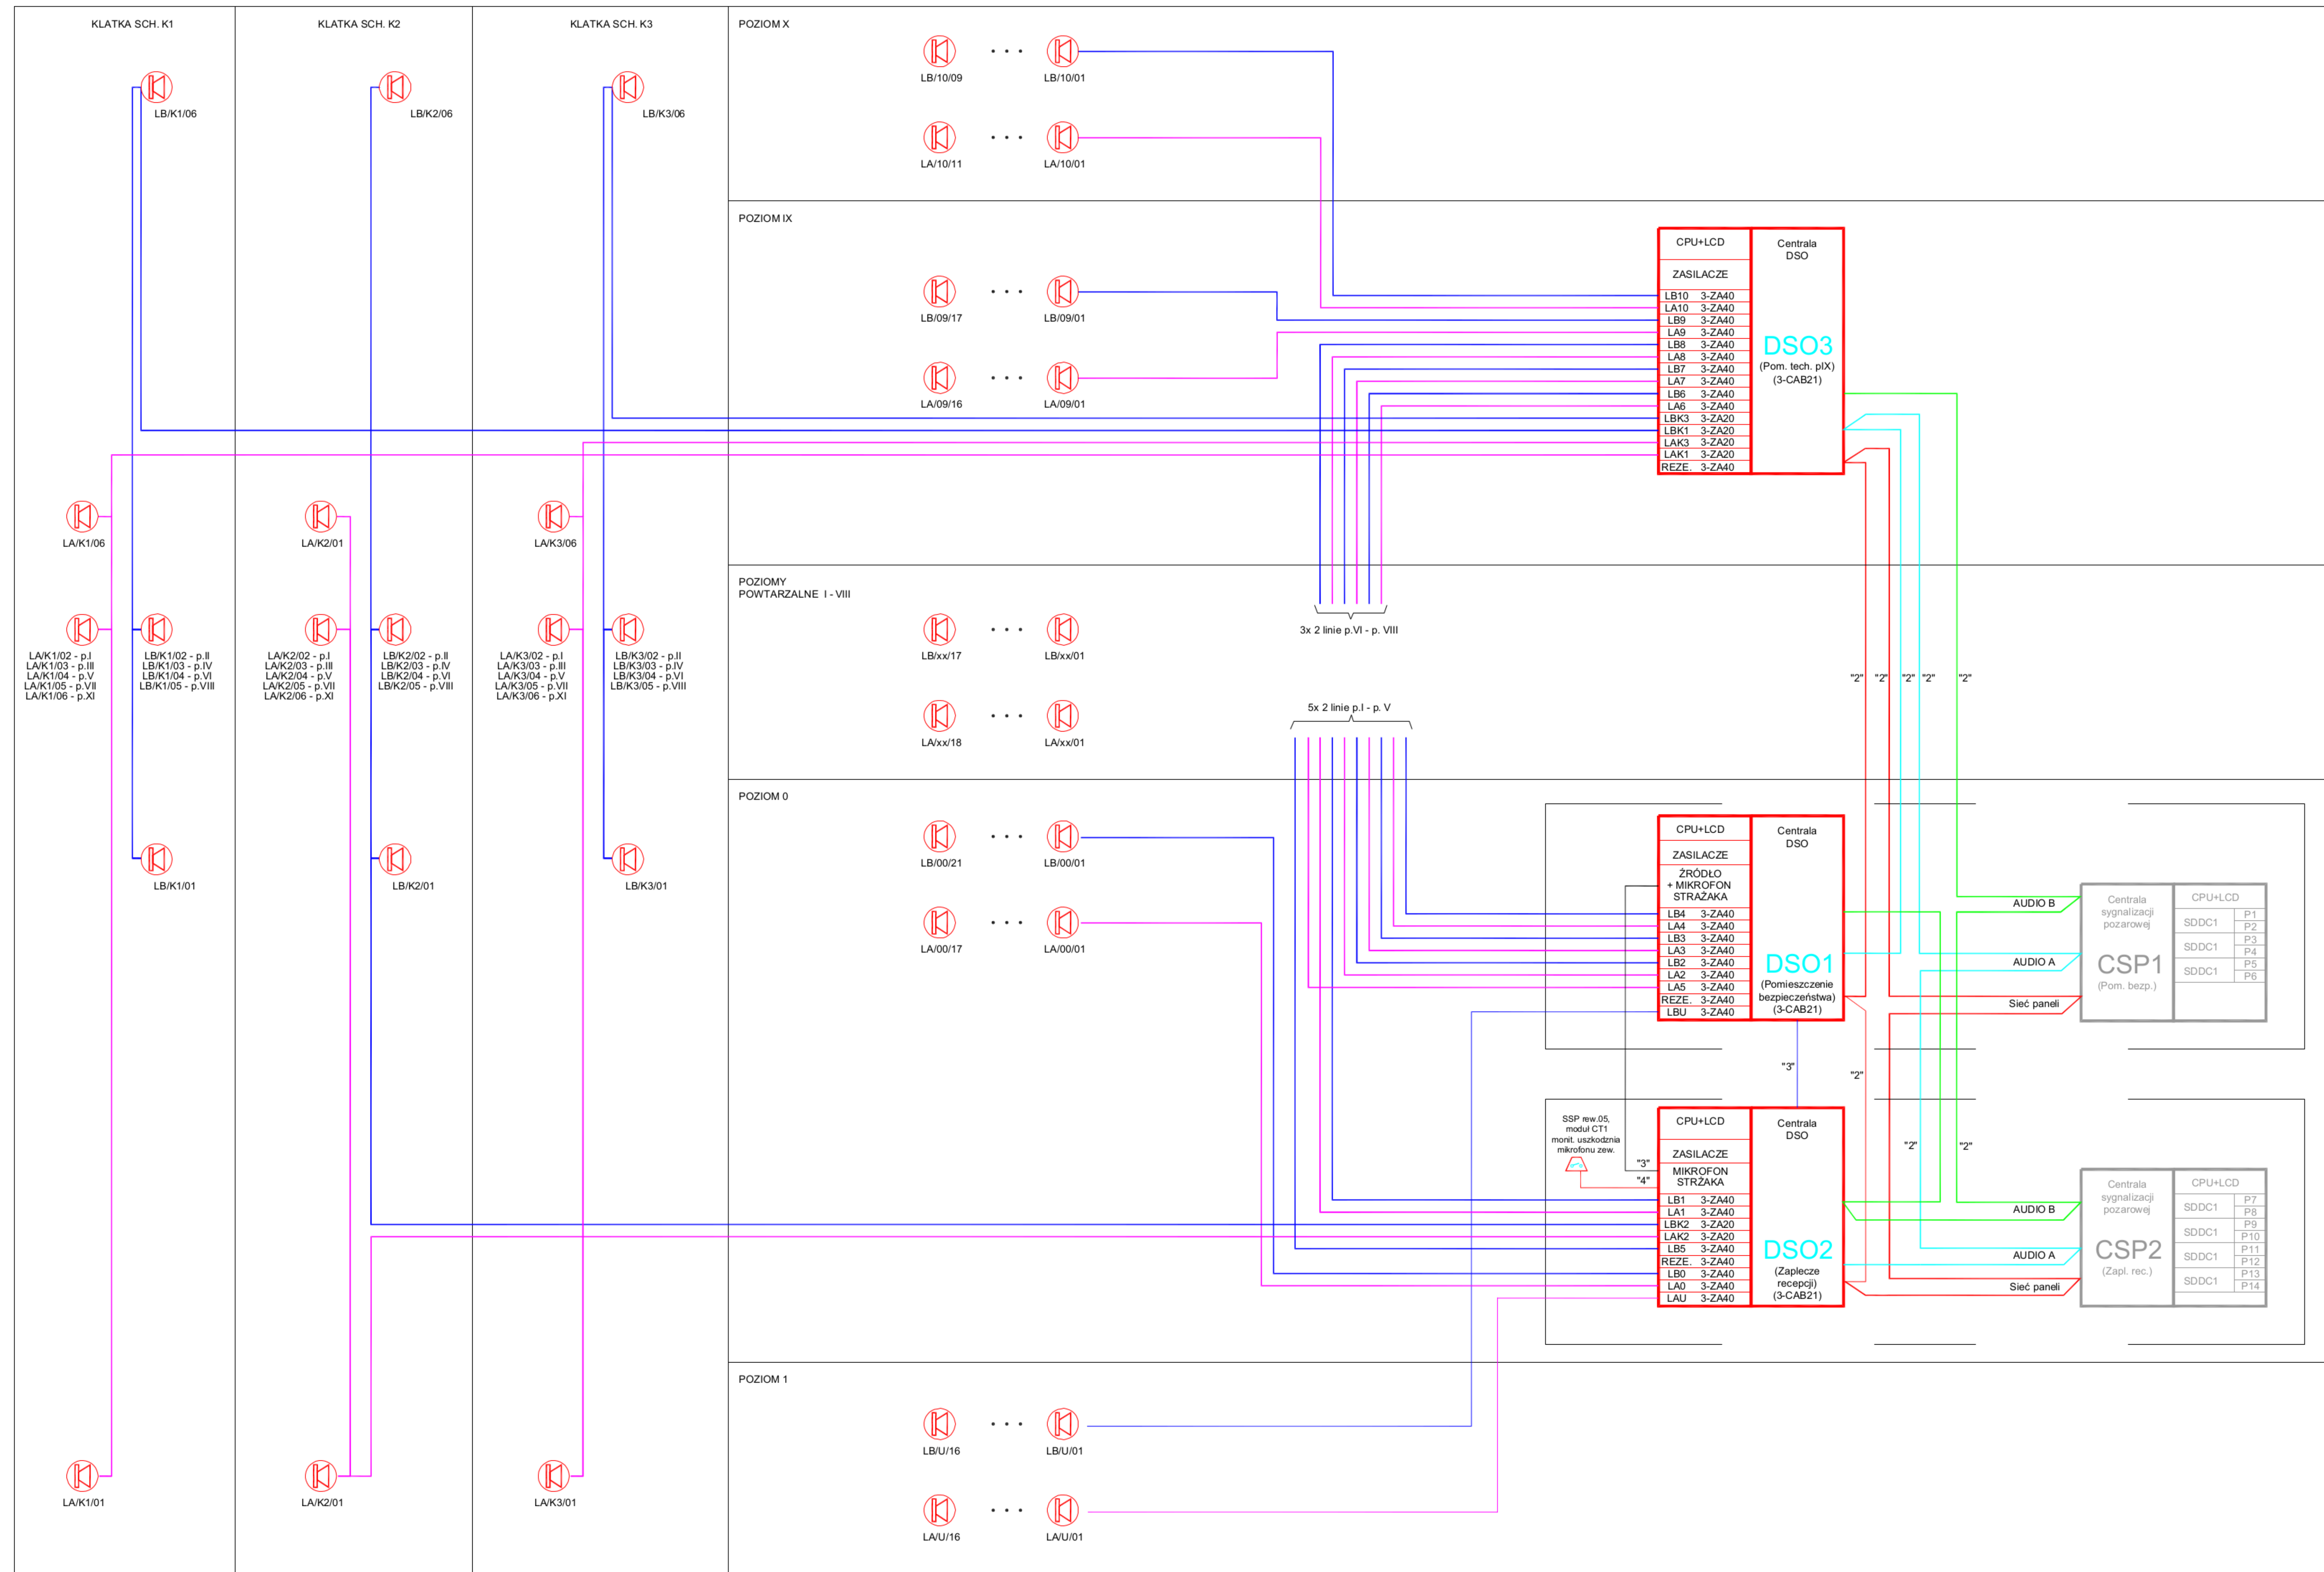

załącznik nr 5 do OPZ schemat blokowy DSO

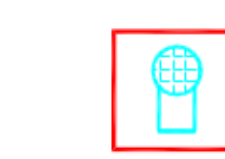

LEGENDA:

-  Głośnik sufitowy
-  Głośnik ścienny
-  Głośnik ścienny WAC 165/6 PP1
-  Centrala DSO
-  Mikrofon strażaka
- "1"**  HTKSH 1x2x1,0 PH90
- "2"**  HTKSH ekw 1x2x0,8 PH90
- "2"**  HTKSH ekw 1x2x0,8 PH90 - AUDIO A
- "2"**  HTKSH ekw 1x2x0,8 PH90 - AUDIO B
- "3"**  HTKSH ekw 2x2x0,8 PH90 - MIC
- "4"**  YnTKSY 1x2x0,8 - MIC uszkodzenie